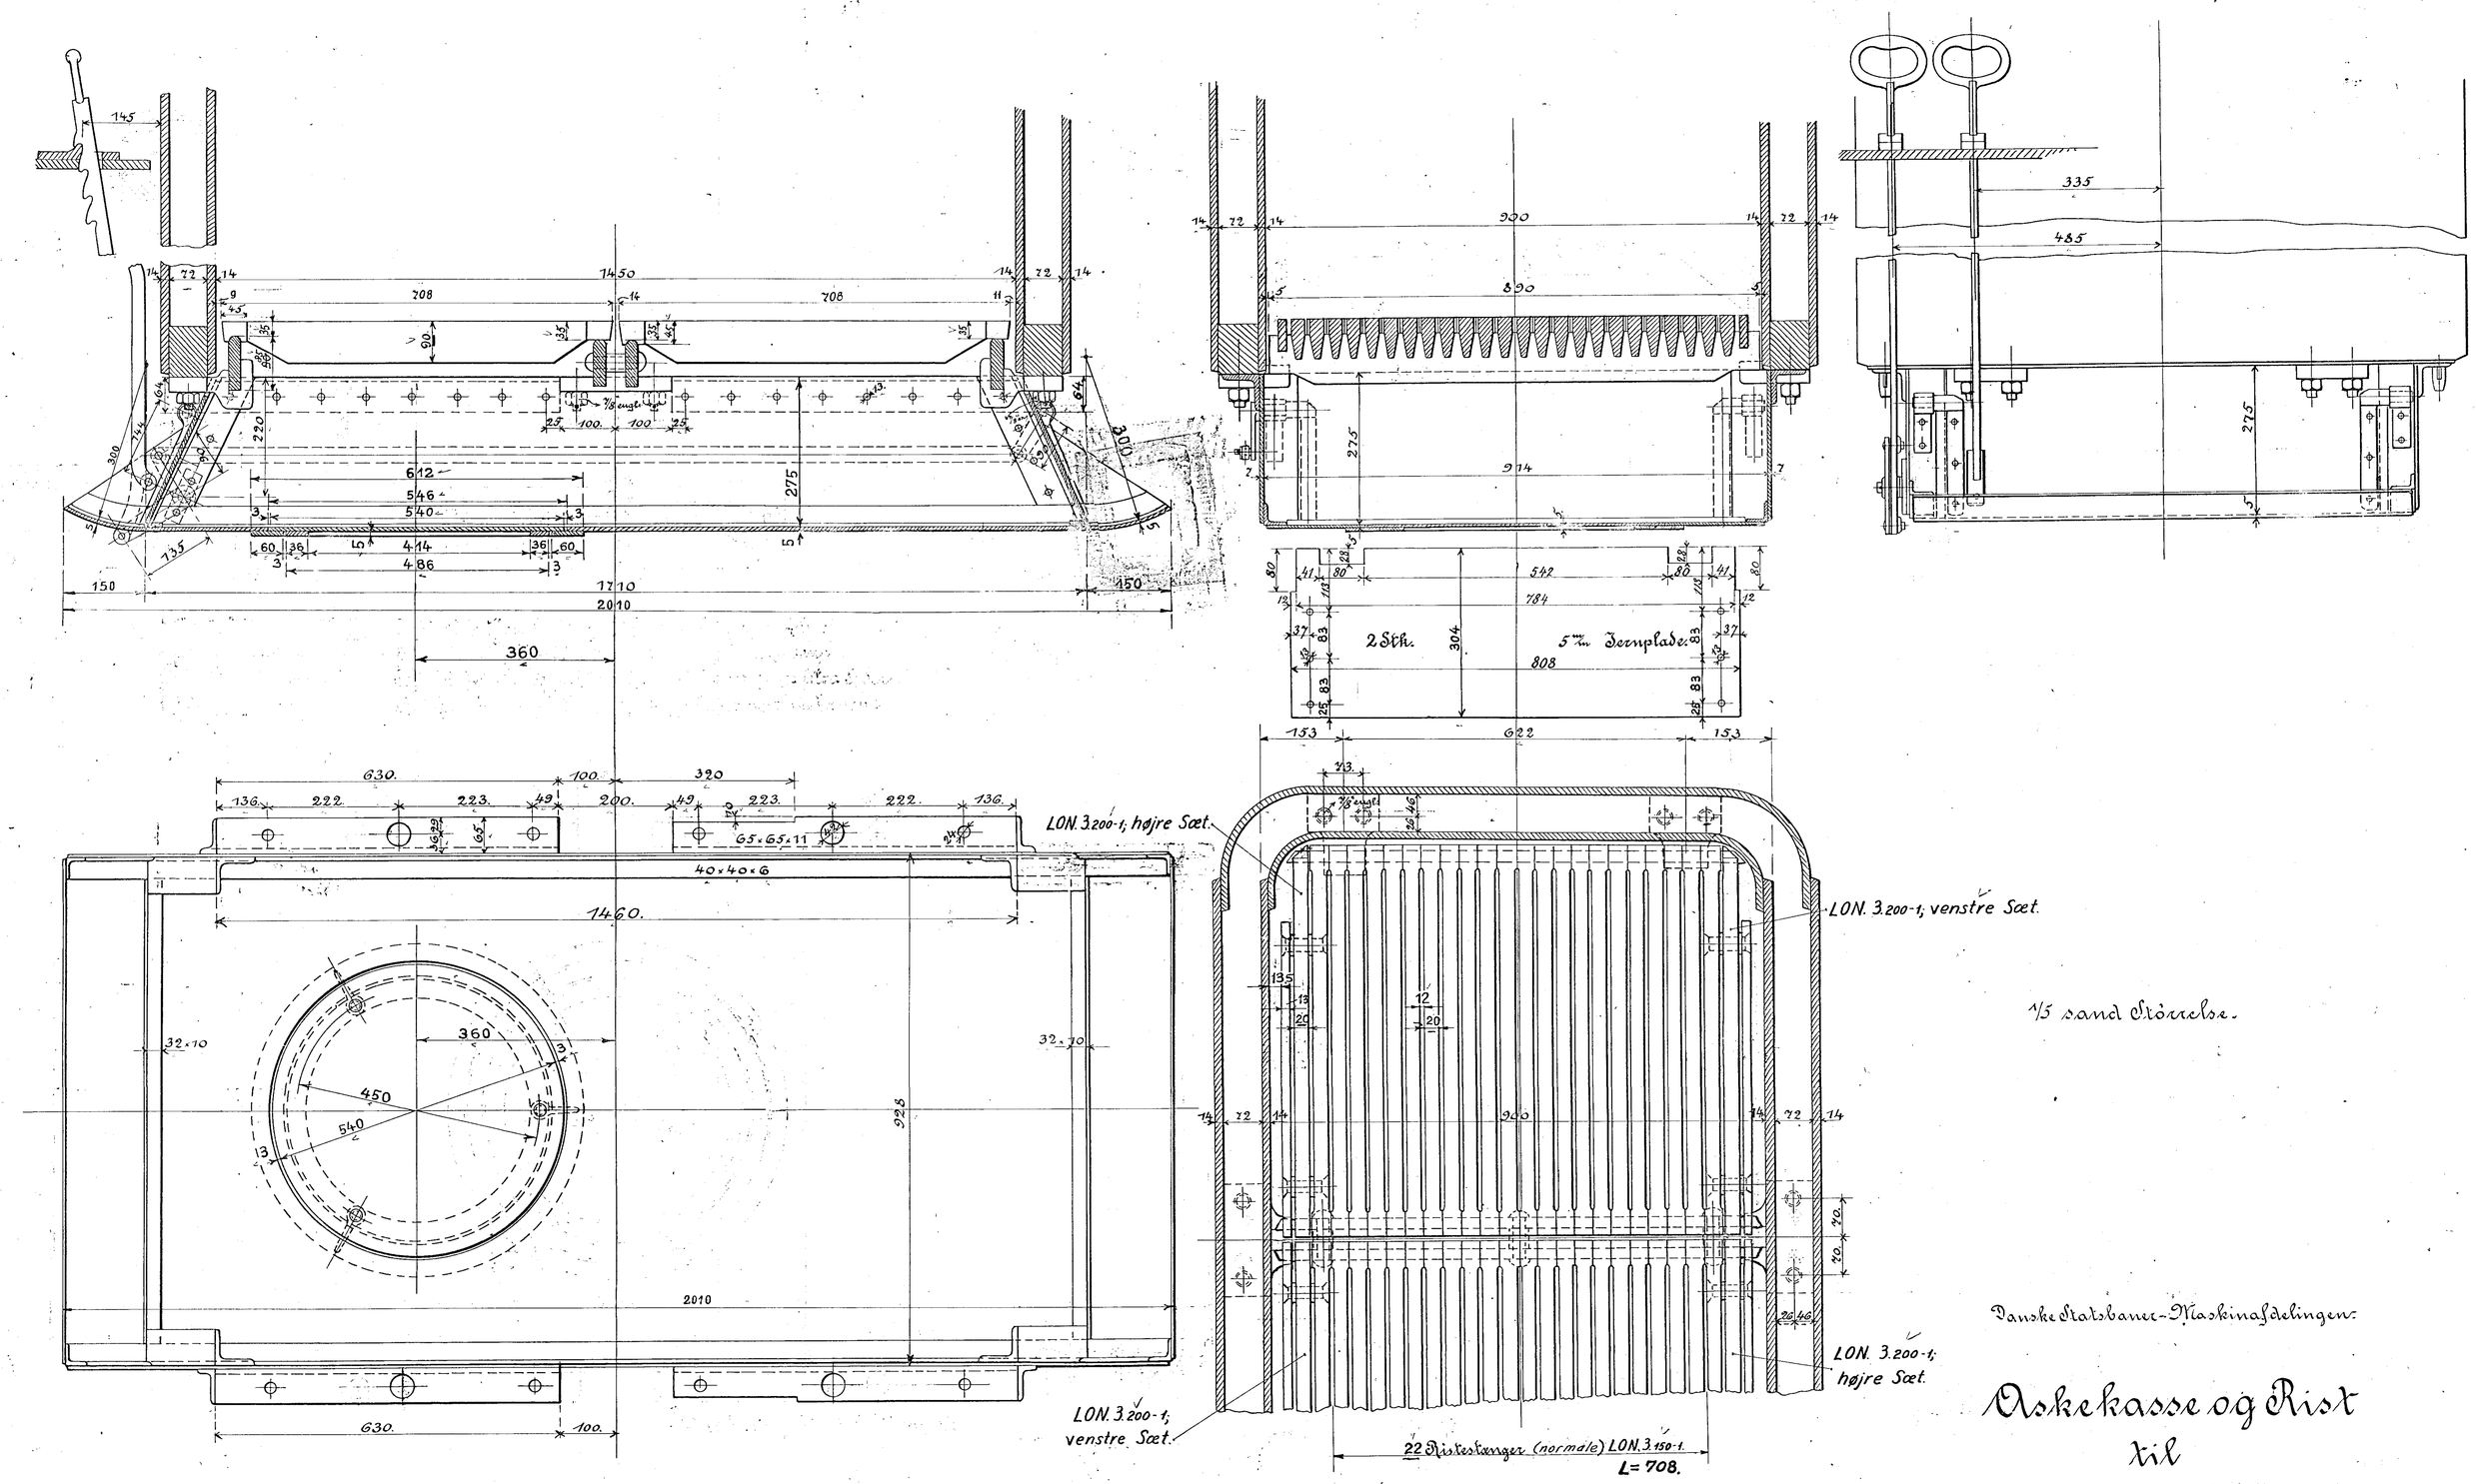

1/5 sand Störrelse.

Danske Statsbaner-Maskinafdelingen.

Askekasse og Rist til Loko: Litra O.

København - April - 1897.

Maskinchefen.

Forandringer.	Dato.	Mærke
Skaalene fjernet og Loko: G slettet.	5/11-25	V.S.
Bundklappen flyttet	22/4 26	V.S
Sideristen forandret	20/10 33	V.S.
do. do.	28/11 35	V.S.
Afstand mellem Ristestænger ændret.	2-3-45	E.S.
Henvisninger til LON. indf.	15-10-45	E.S.

Rev: d. 20/4.97.
P. Kirck

O. 7.