


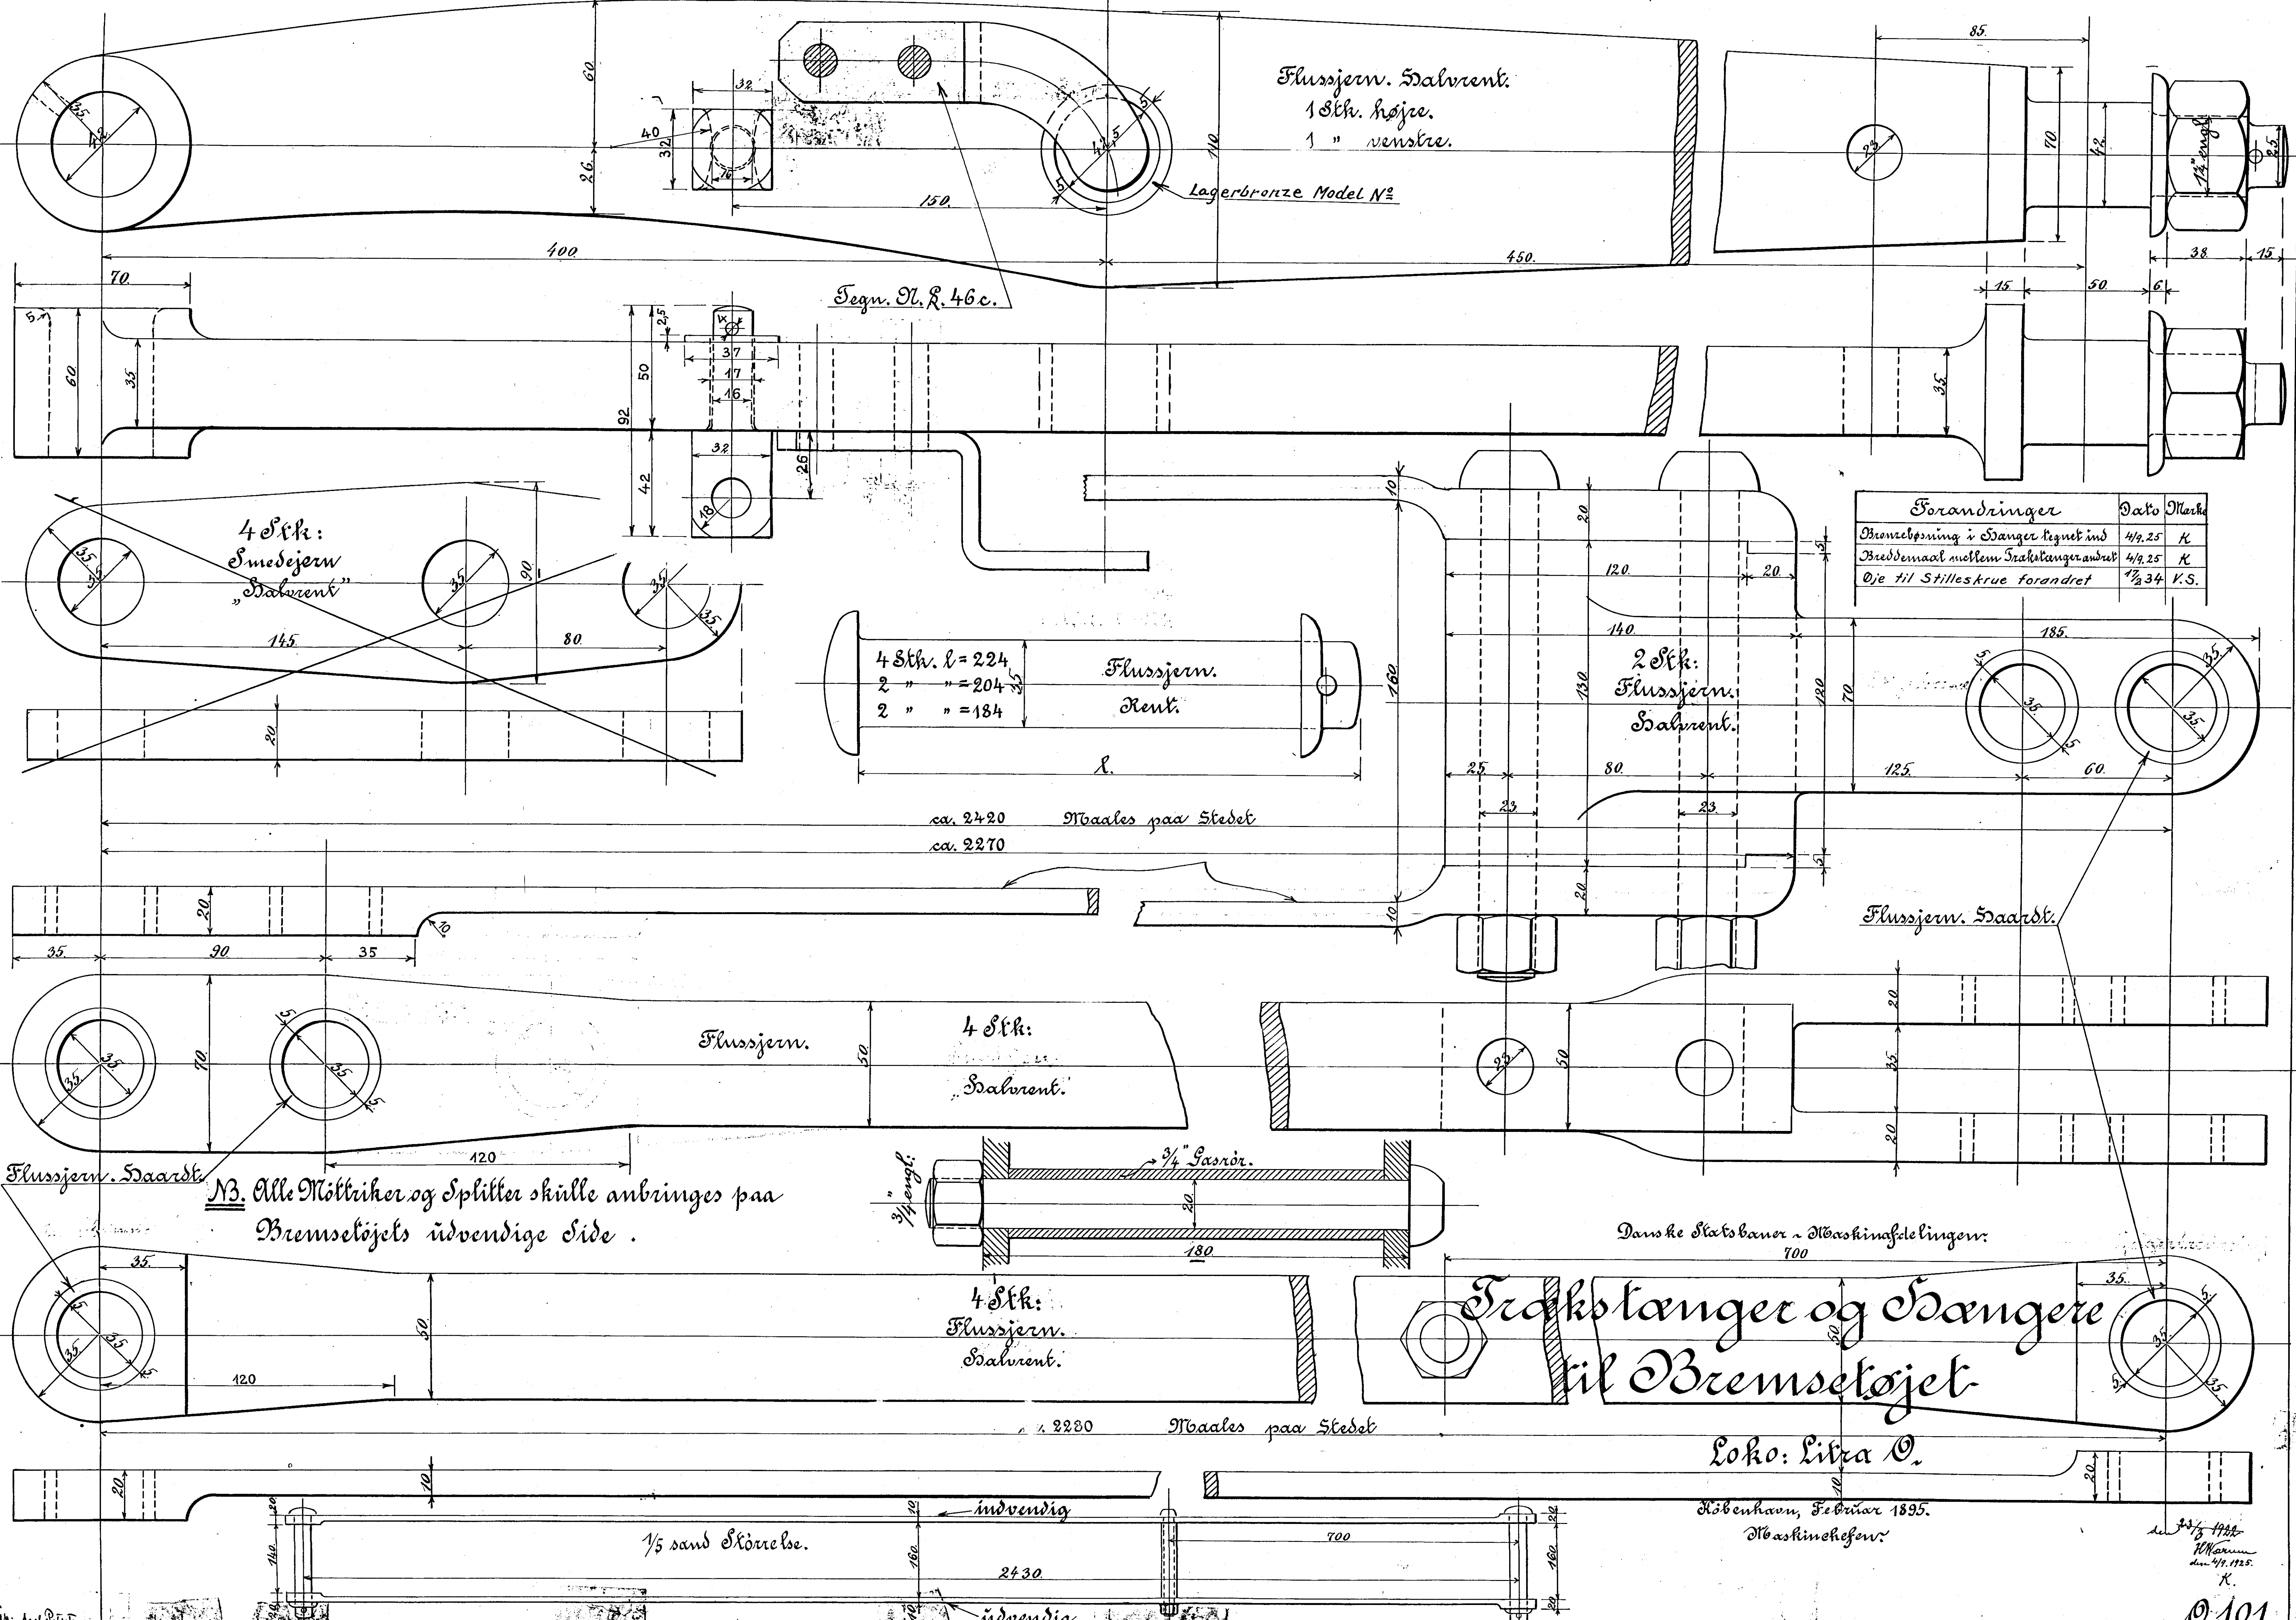

Forandringer	Dato	Mark
Bromsning i Svinger tegnet ind	4/4.25	K
Breddemaal mellem Traktører ændret	4/4.25	K
Oje til Stilleskrue forandret	17/2.34	K.S.

NB. Alle Nøttriker og Splitter skulle anbringes paa Bremseløjets indvendige Side.

Danske Statsbaner - Maskinafdelingen.

del 33/178
K. 101.