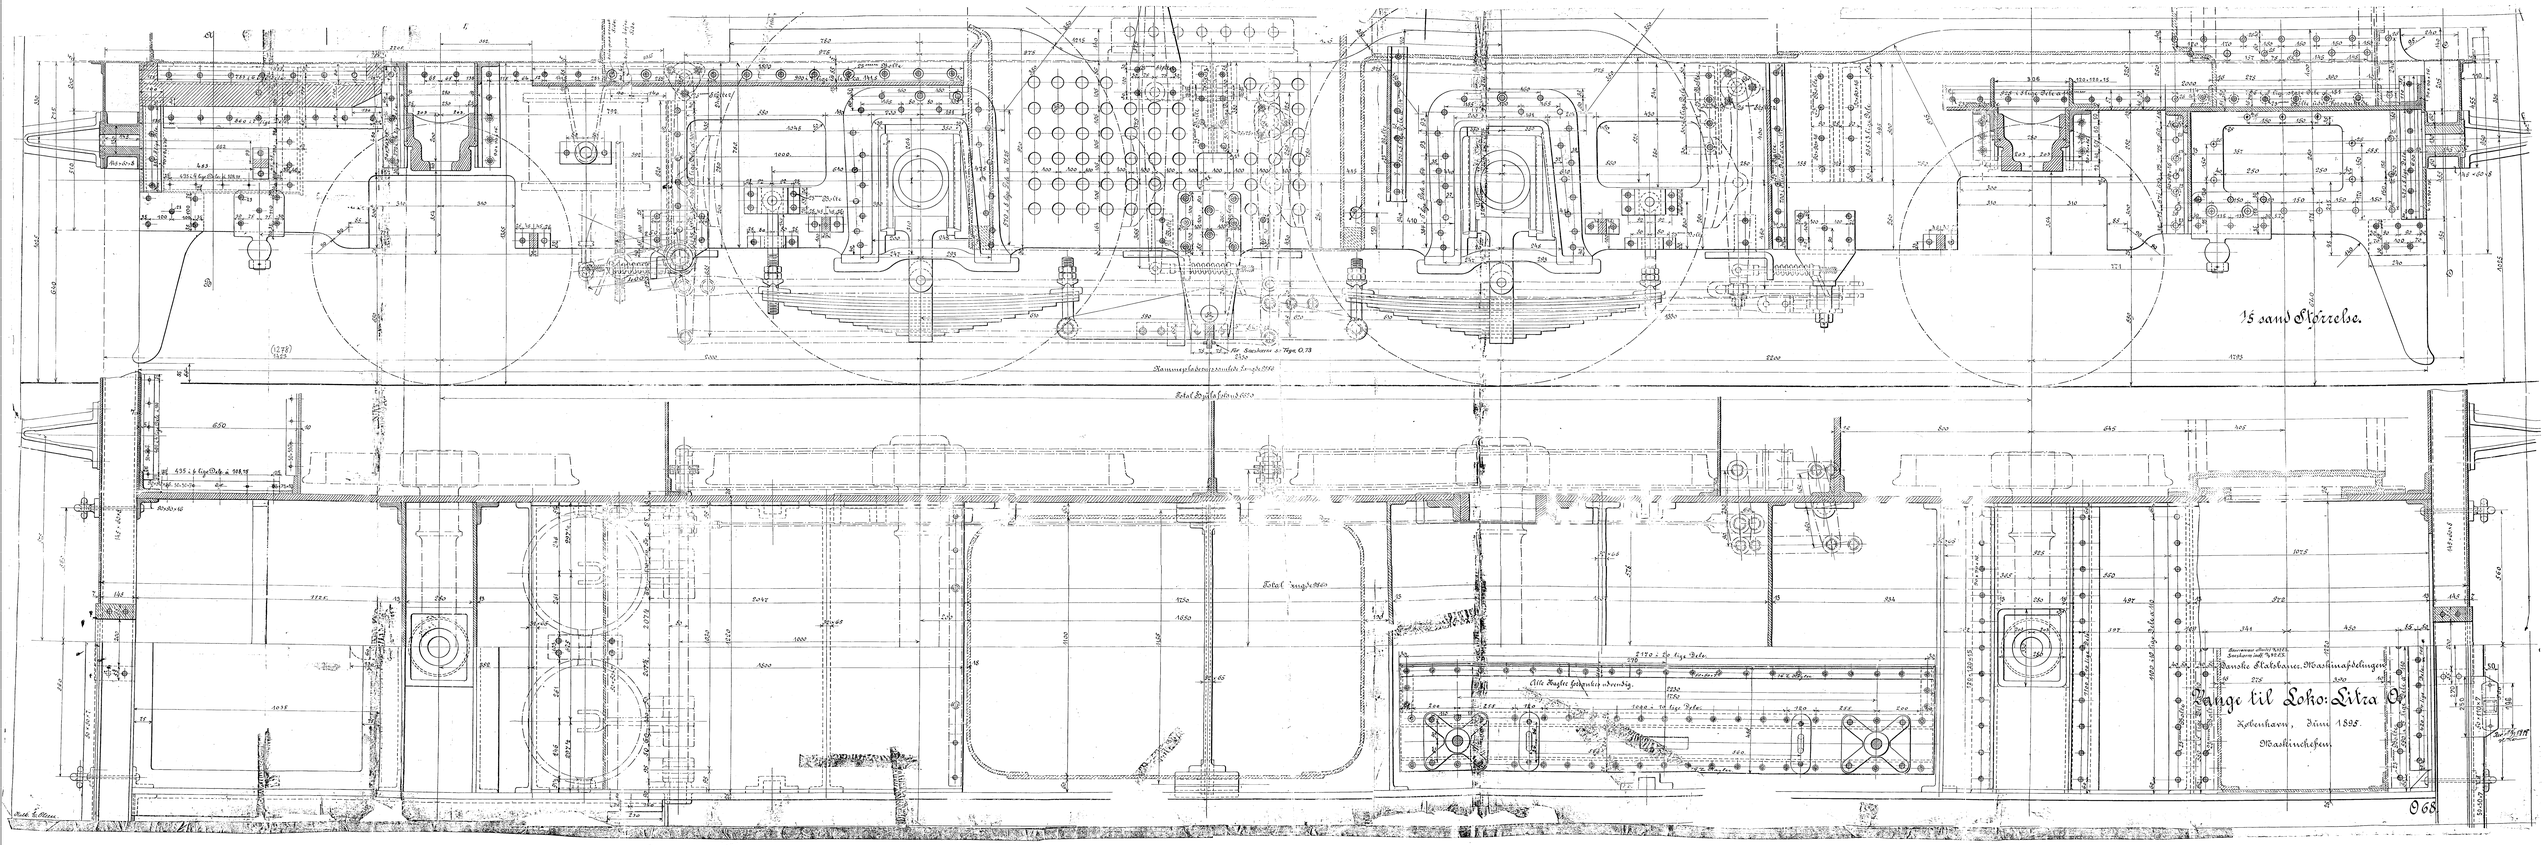
15 sand Ø forrebe.
Ramme: Stoberen i midten 2 x 40 x 350
Total Bygningslængde 3.600
Total Vangelængde 7.860
Alle Bøgfer fedgulvs-drevdig.
Danske Statsbaners Maskinafdelinger
Vange til Loko: Litra O
Kobenhavn, Juni 1895.
Maskinchefen.
O 68