

20. 11. 1895

Danske Statsbaner. Maskinafdelingen.


Førerbås
til Loko: Litra O.

Skjernbanen Juni 1895.

Maskinbureau.

A. B.

086.

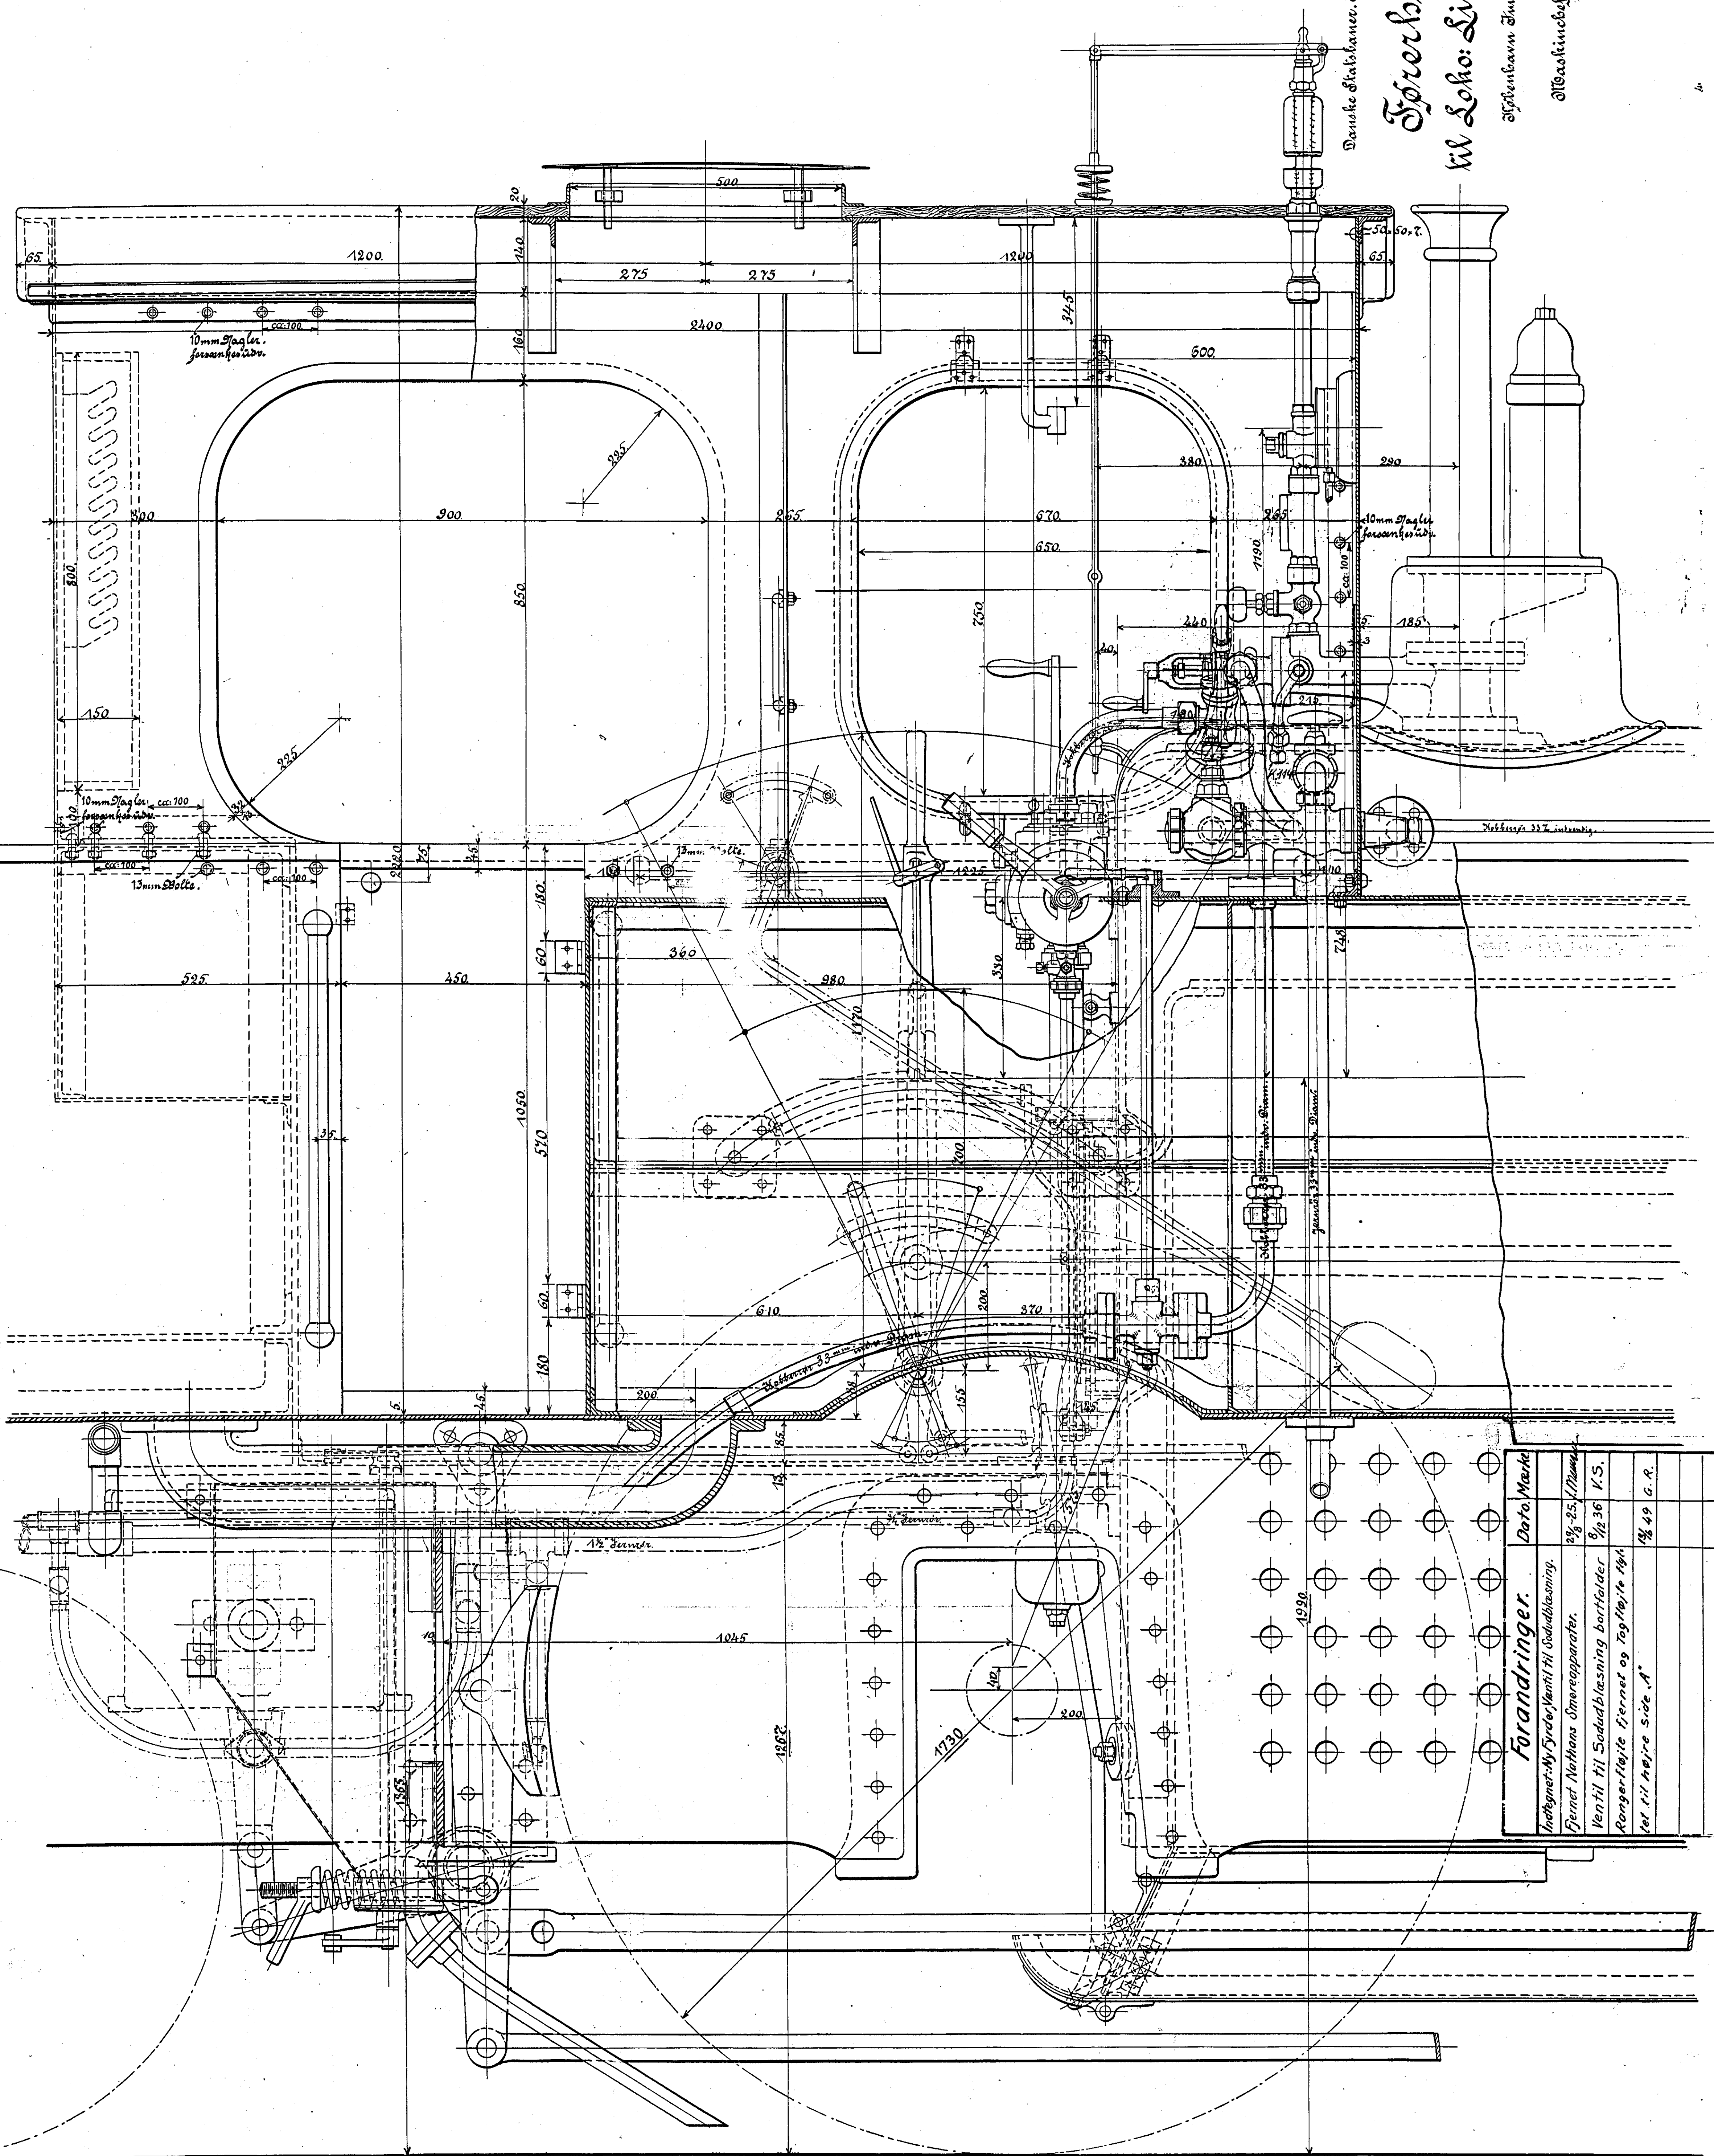

Förändringar.	Dato.	Mærke.
Indteget: Ny Fyde/Ventil til Sodaabblæsning.	24. 25. 11. 1895.	
Fjernet Nathans Smøreapparat.	8/12 36	V.S.
Ventil til Sodaabblæsning bortfaldt		
Rangerfløjte fjernet og Tagfløjte fløjte		
Set til højre Side "A"	12/14	G. R.