


bageste højre Sandkasse.

bageste højre Sandkasse  
set bagfra.

forreste højre Sandkasse  
set forfra.

forreste højre Sandkasse

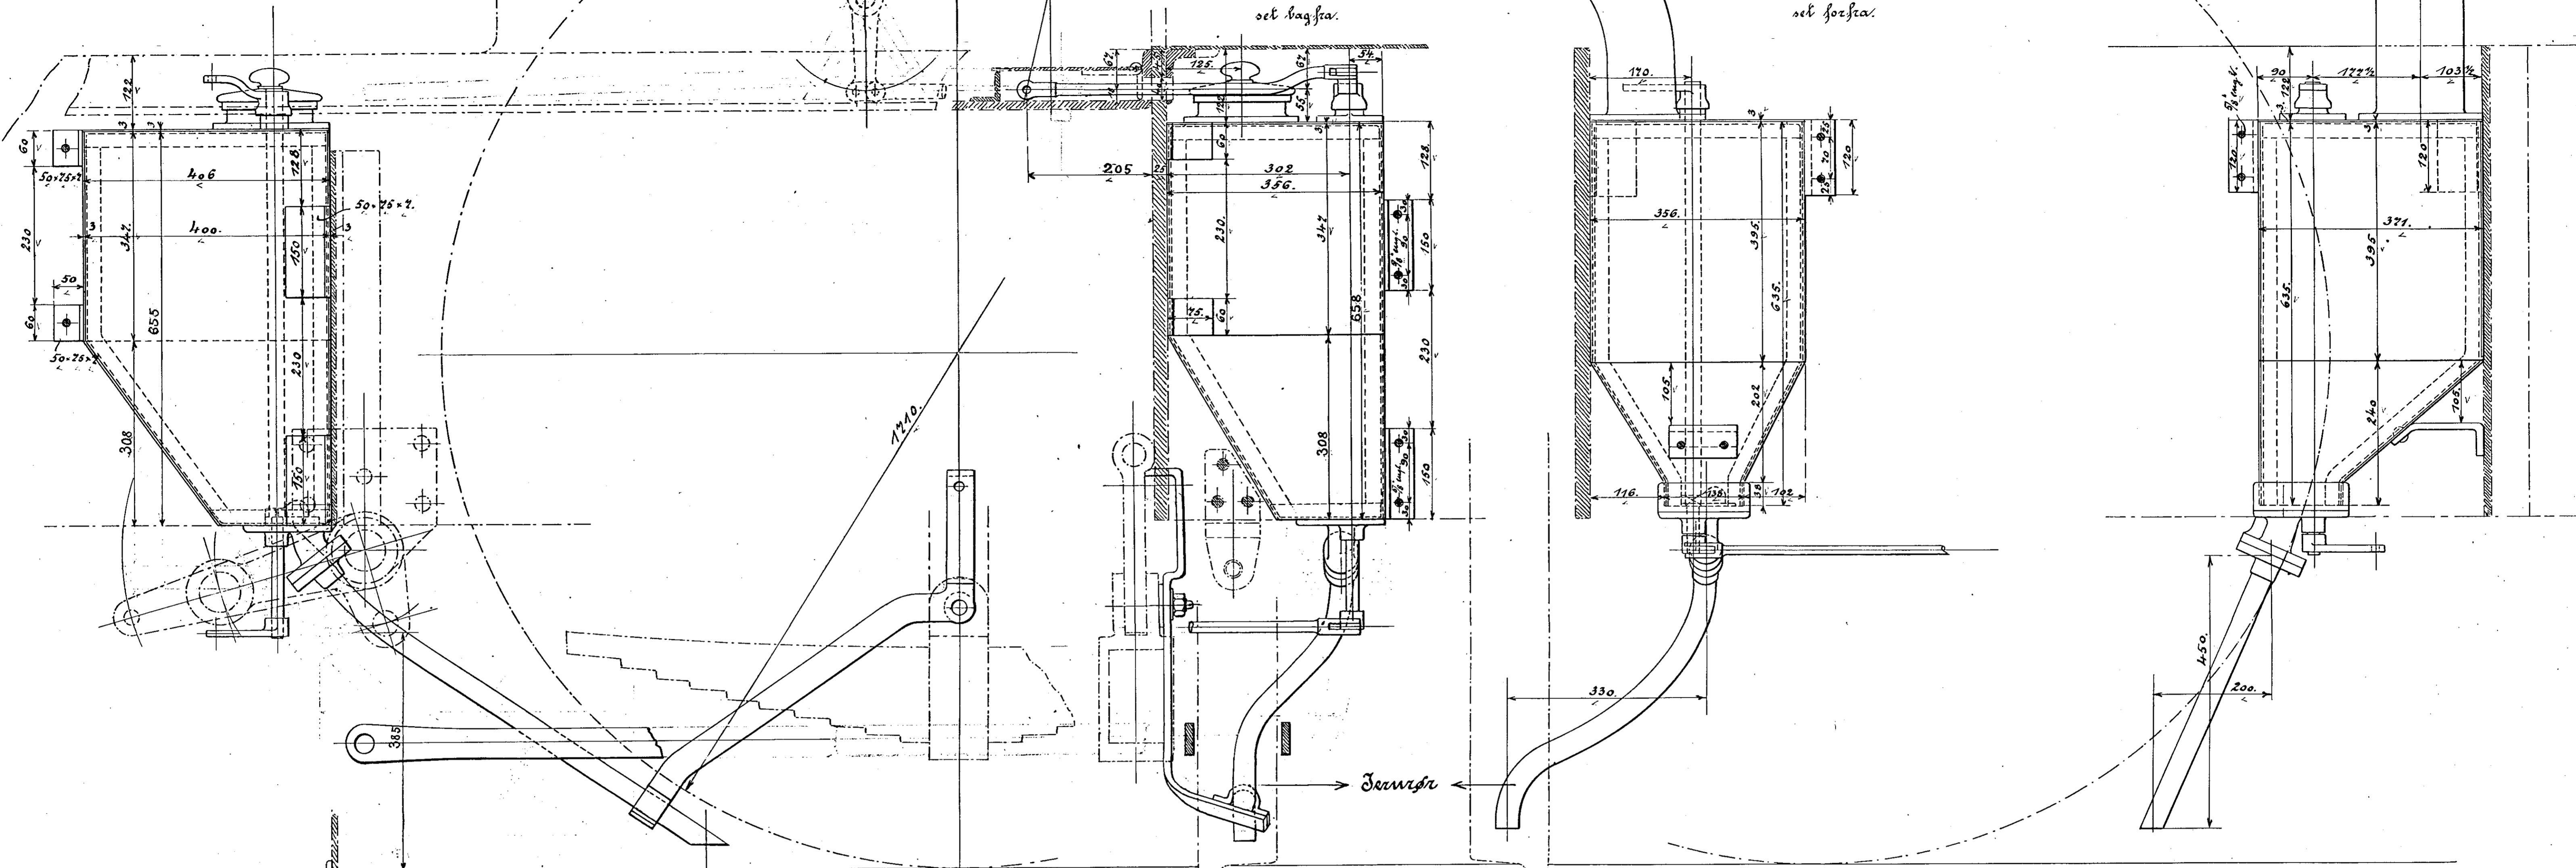

Seeruds

420

Mitte af Støbtjulist.

Mitte af Dampjulist.

Maalene for Udstaring i Laaget  
for Dagkarmen lages paa Skedel.

Danske Statsbaner Maskinafdelingen

Sandkasser

til Loko: Litra O.

København Februar 1897.

Maskinchefen.

den 27/2 1910  
20/11/10

O 82.