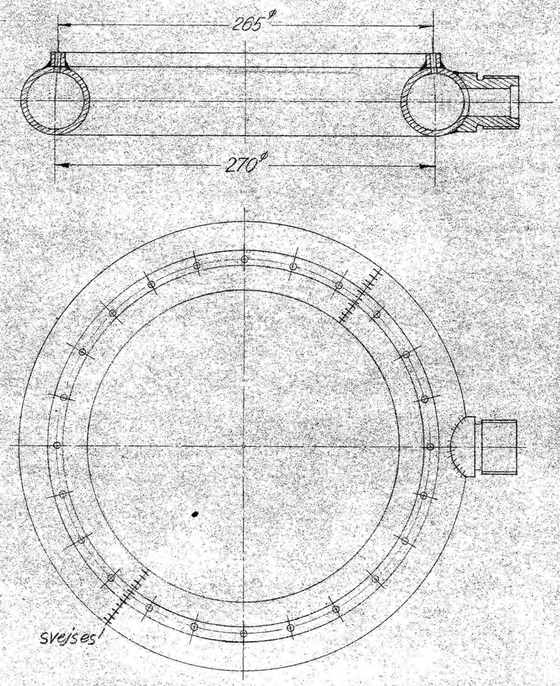

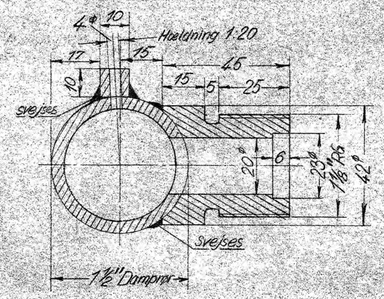

24 4 m/m Huller

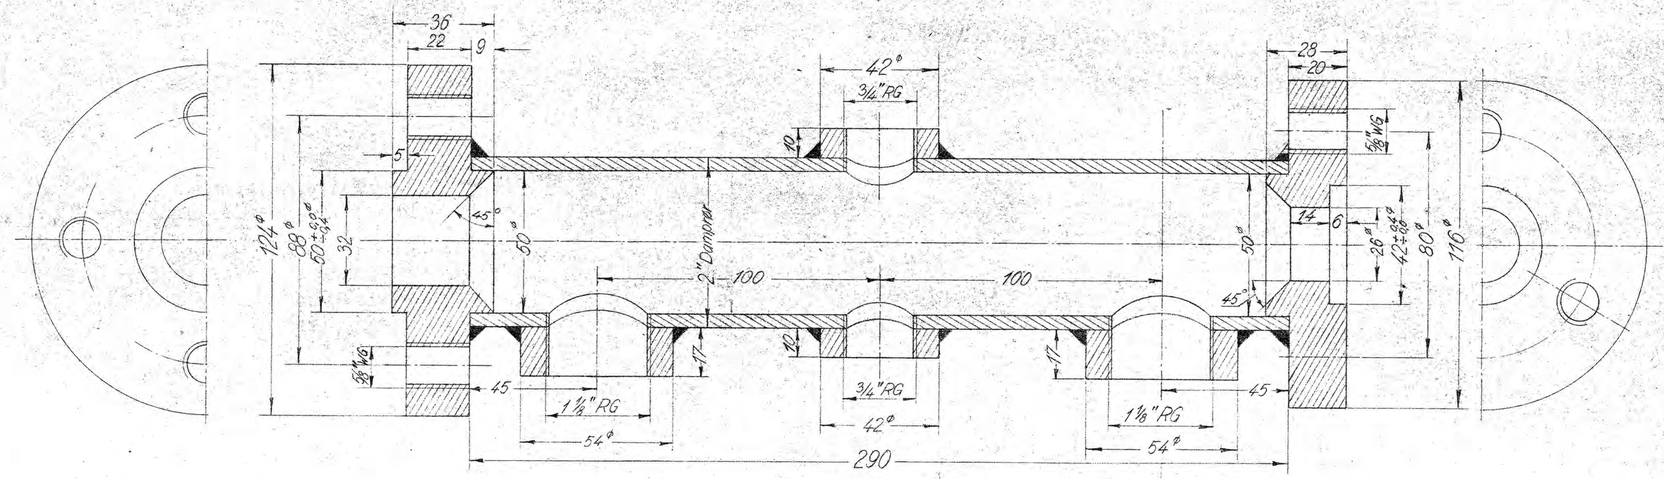

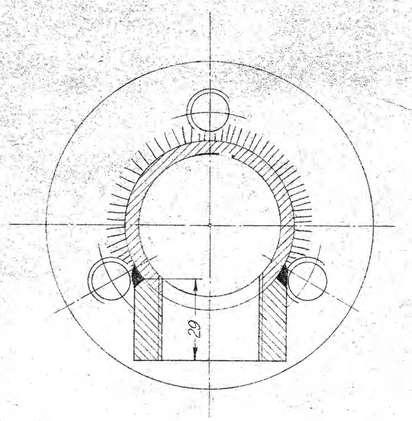

Arkiv 14/1 47
Ltr.

Forandringer								

De danske Statsbaner.
Maskinafdelingen.

Dampfordelingsstykke og Ringblæser til oliefyret Loko.
Ltr. PR.

Maalest 1:1 1:2 | Tegn. 13-1-47 DAHLKER | Kalk. | Rev. | Kontr.

PR. 5Z