




Pr. 7d. Pos. 25 Leje 15Stk. 1:25  
Rev. Flussjern.

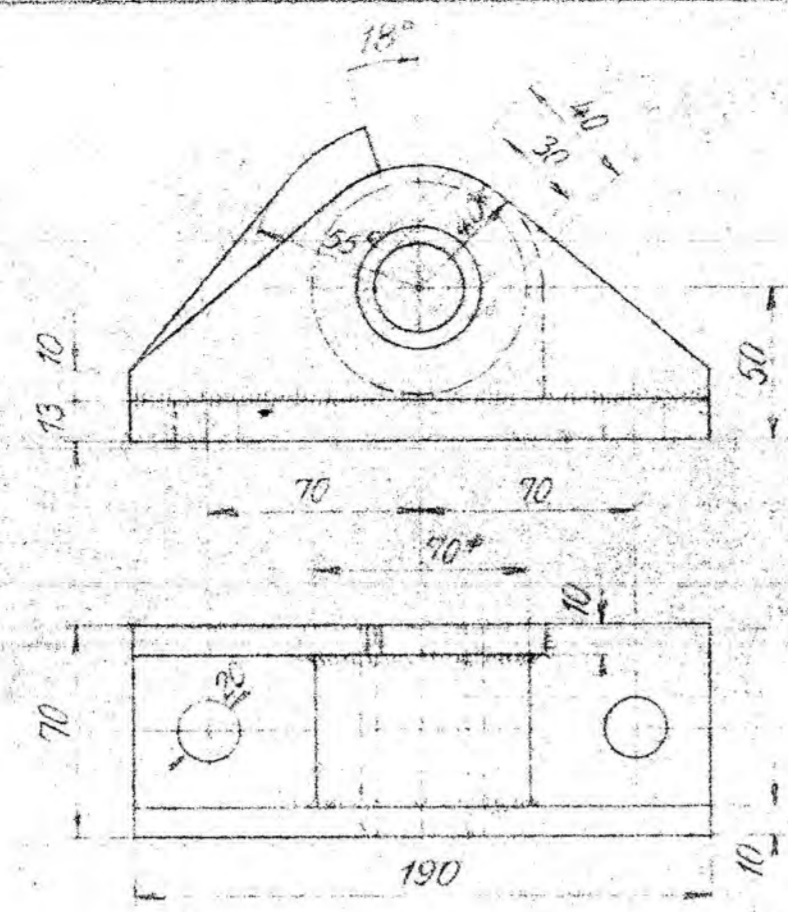


Pr. 7d. Pos. 27 Leje med Ansling 15Stk. 1:25  
Rev. Flussjern.

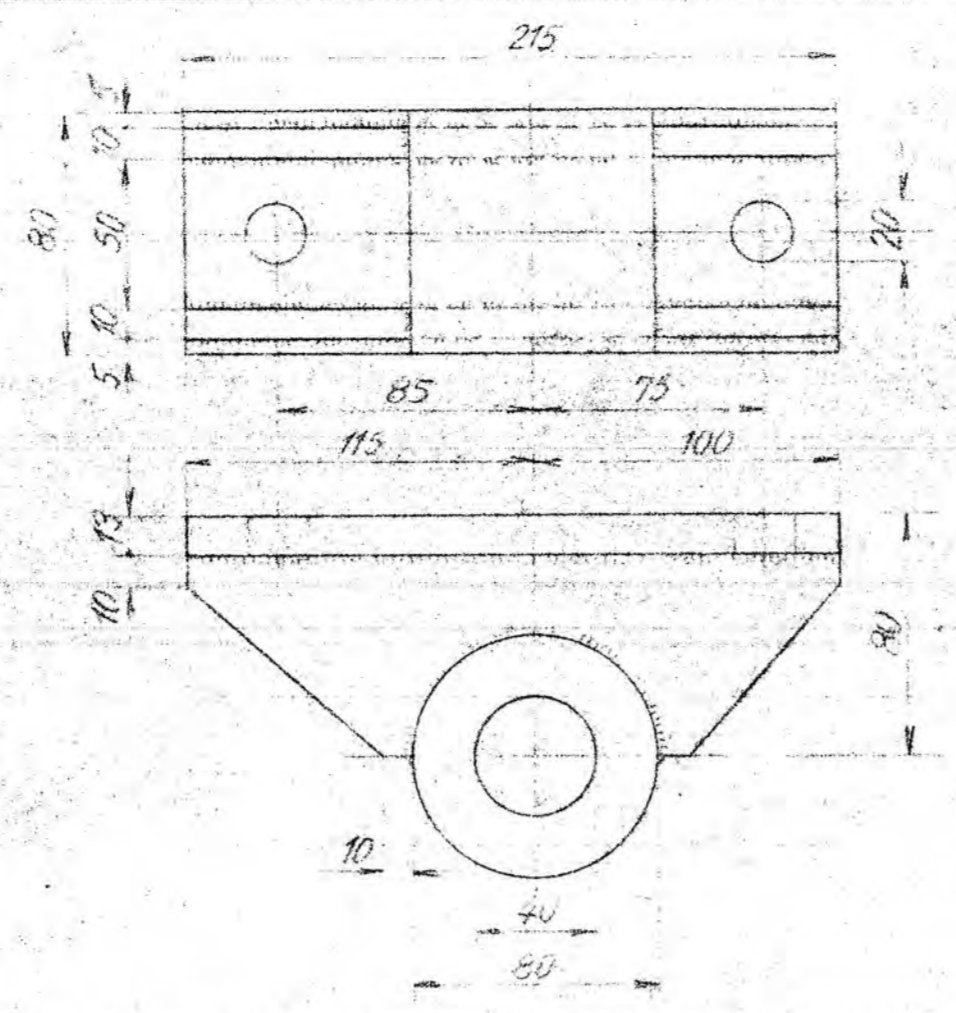


Pr. 7d. Pos. 28 Leje 15Stk. 1:25  
Rev. Flussjern.

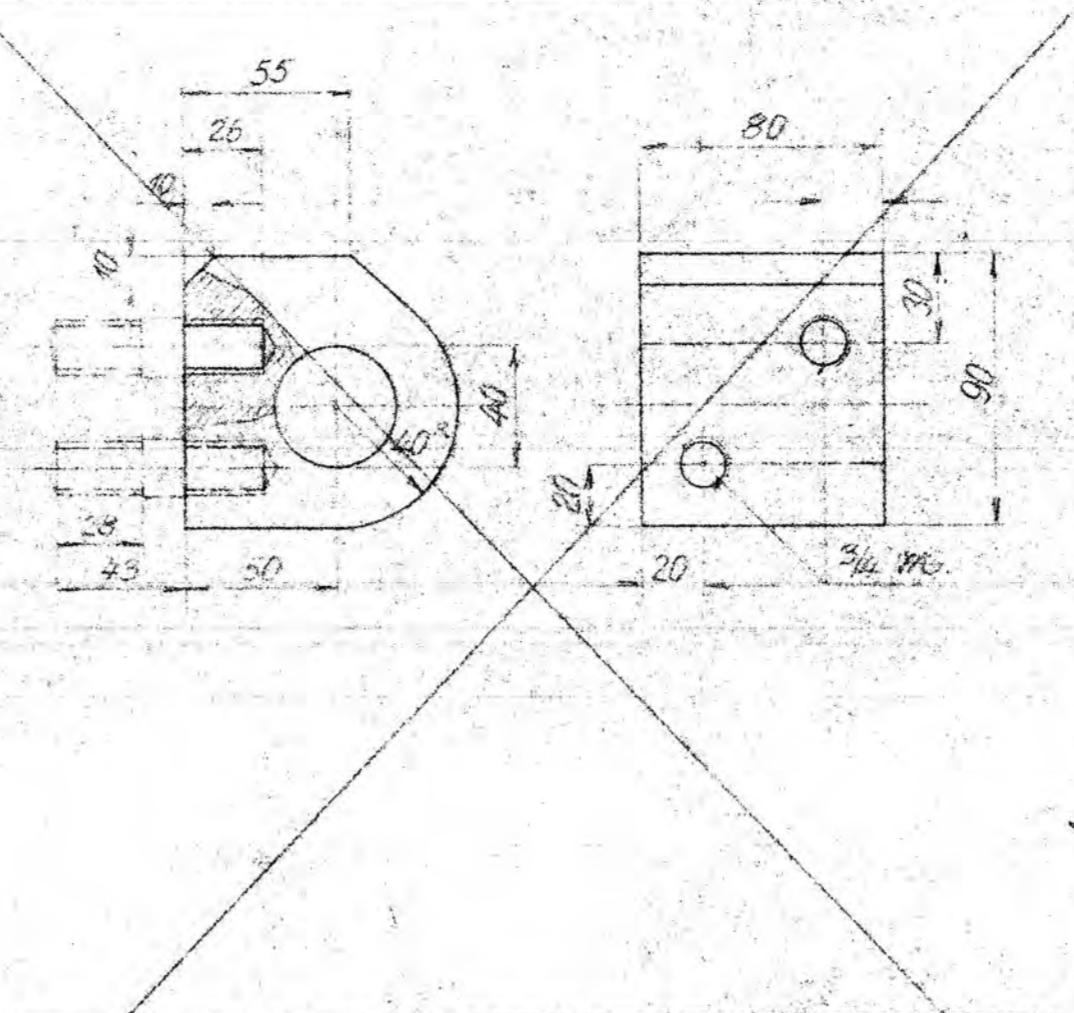


Pr. 7d. Pos. 29 Leje 25Stk. 1:25  
Rev. Flussjern.

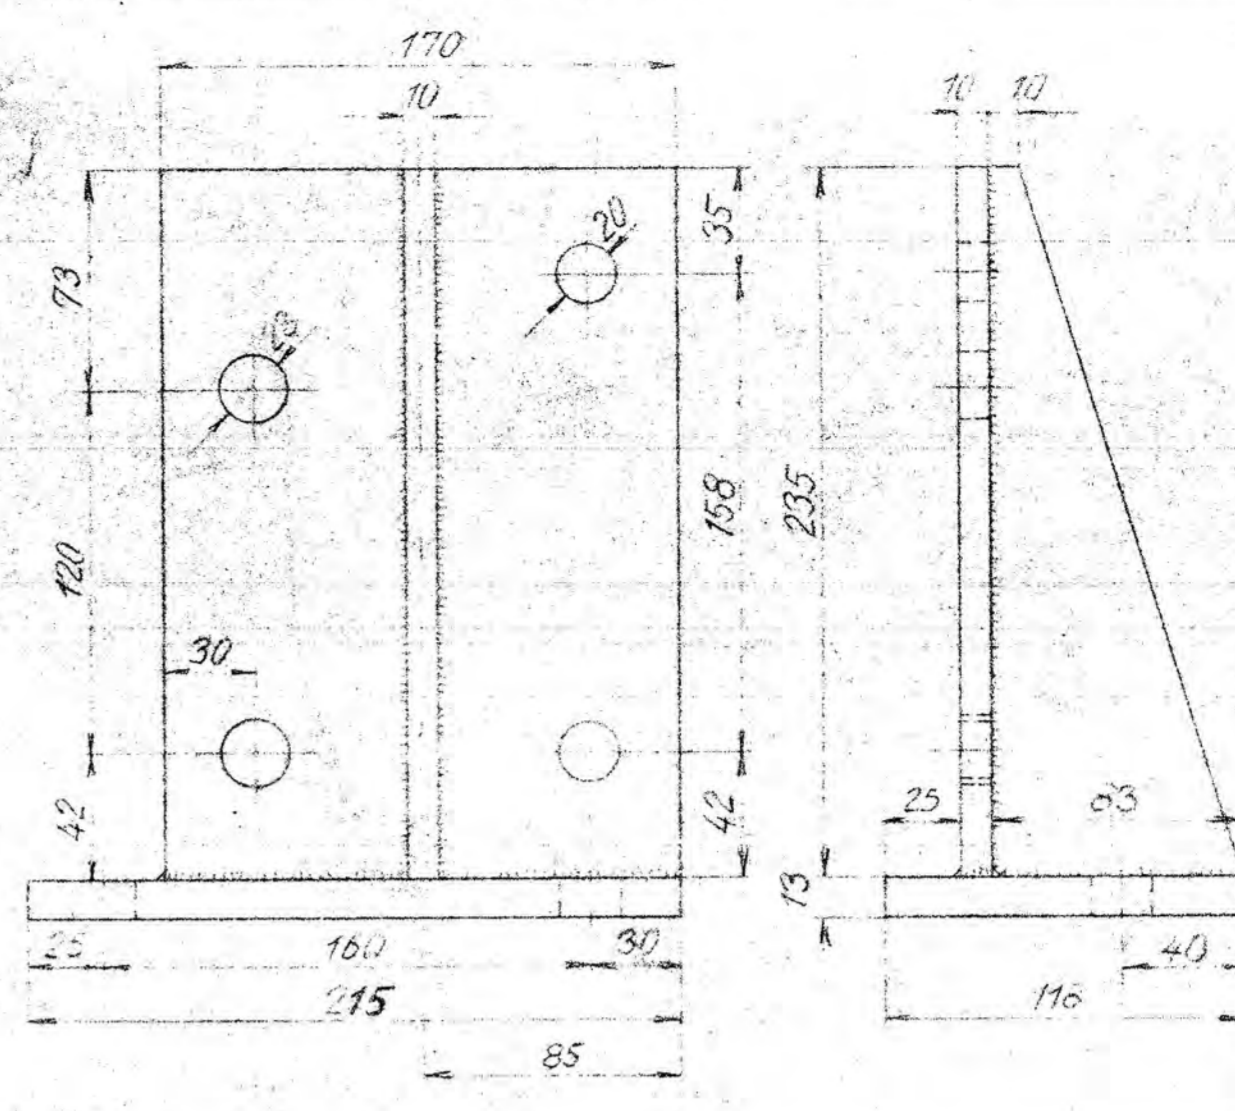


Pr. 7d. Pos. 30 Konsol 15Stk. 1:25  
Rev. Flussjern.

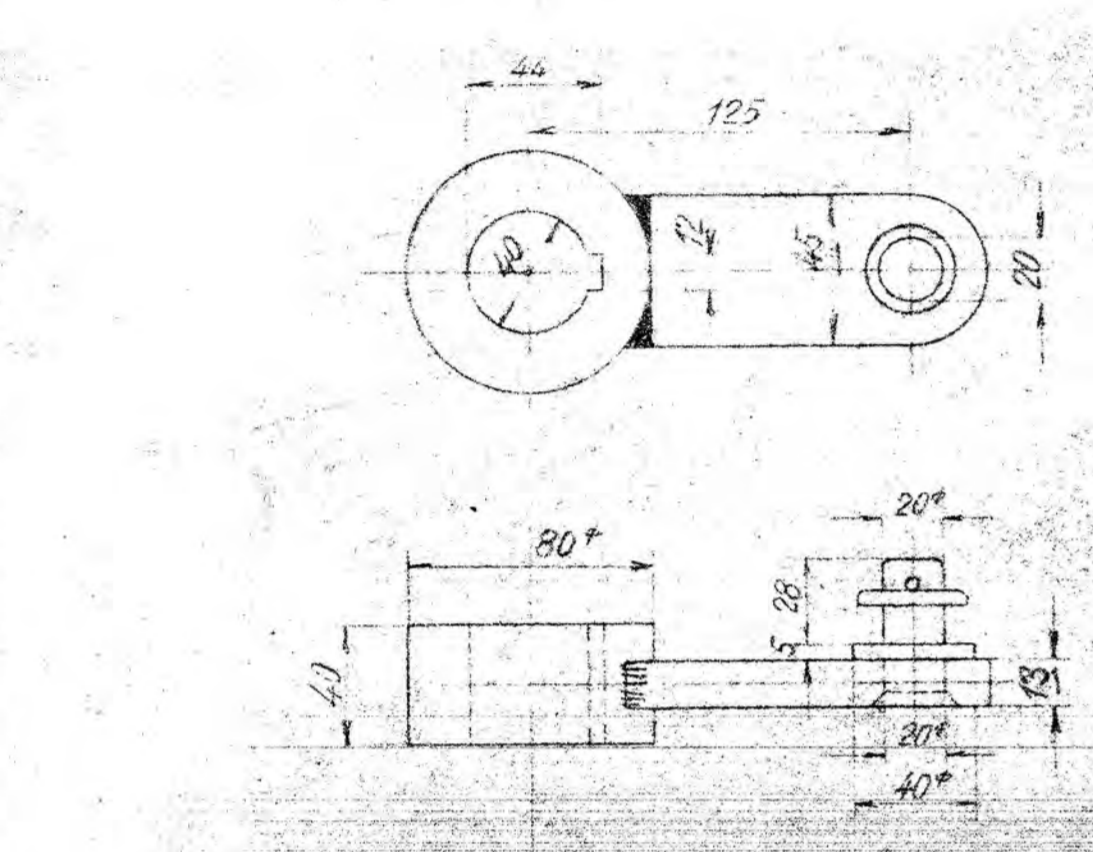


Pr. 7d. Pos. 31 Arm 25Stk. 1:25  
Rev. Flussjern.

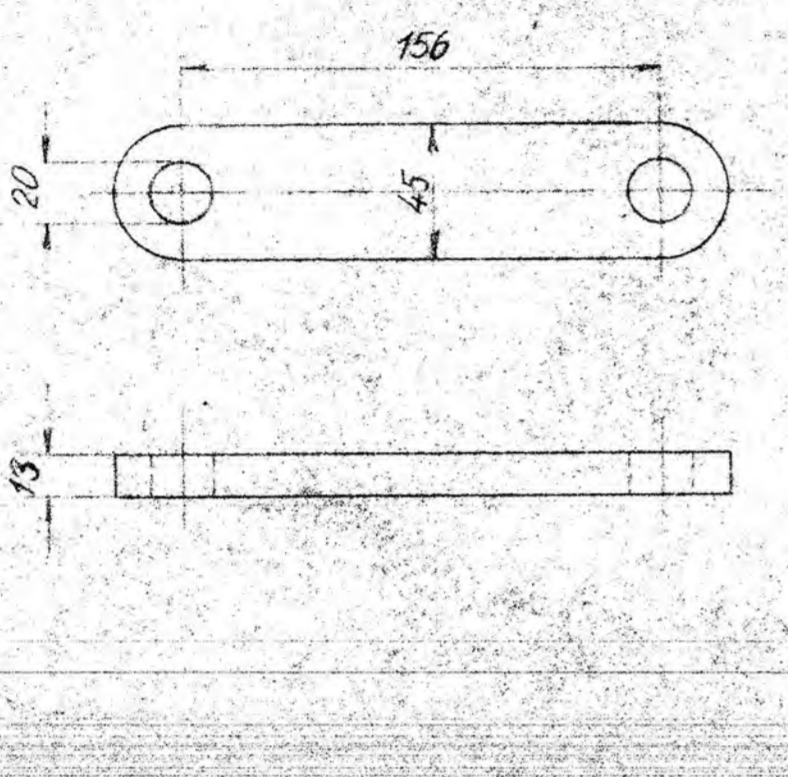


Pr. 7d. Pos. 32 Forbindelsesled 25Stk. 1:25  
Rev. Flussjern.

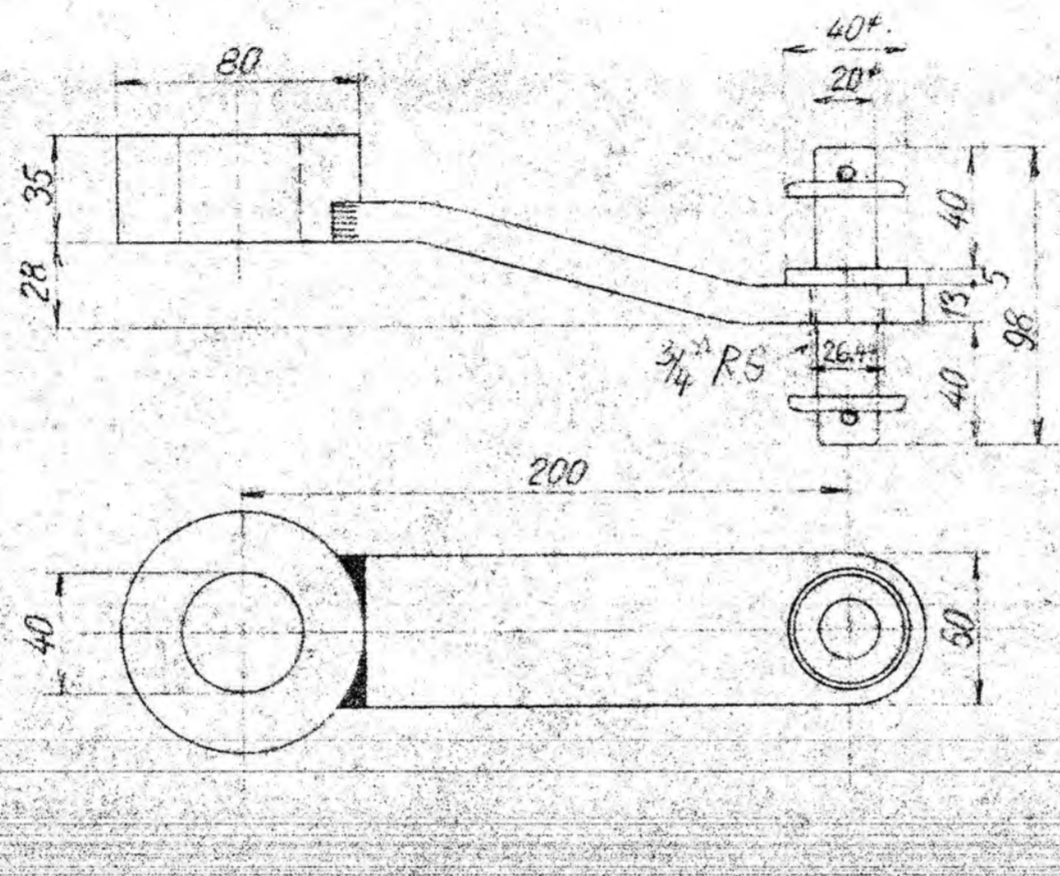


Pr. 7d. Pos. 33 Arm 15Stk. 1:25  
Rev. Flussjern.

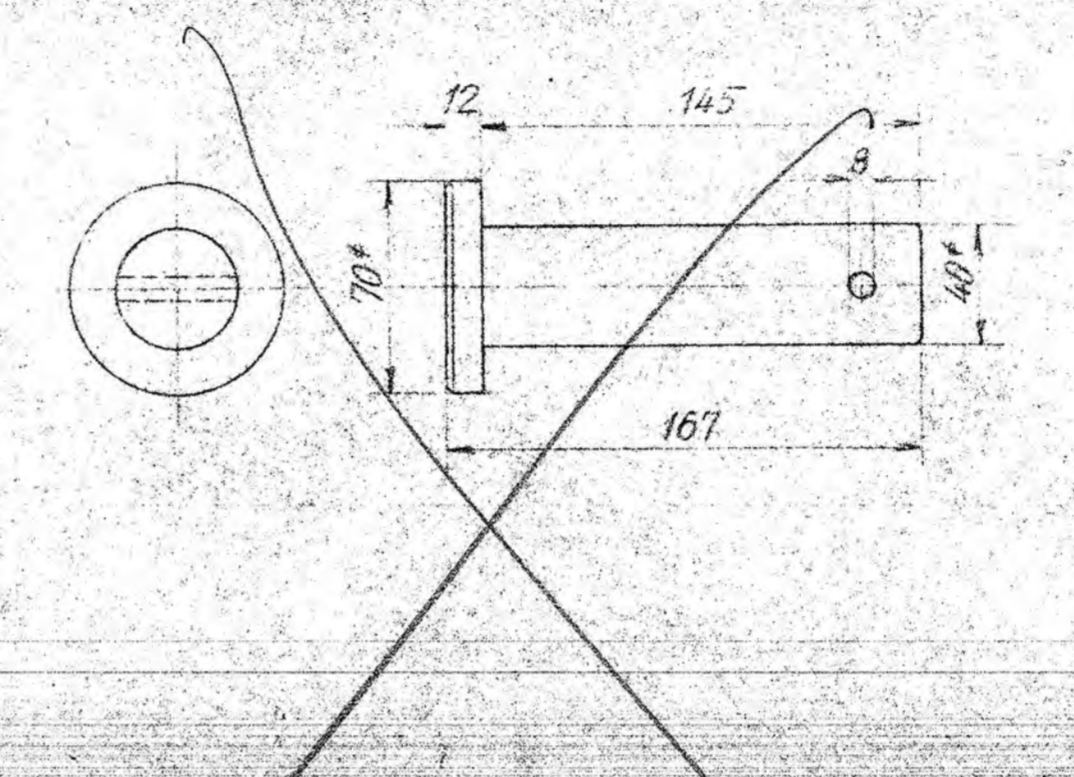


Pr. 7d. Pos. 34 Bolt 15Stk. 1:25  
Rev. Flussjern.

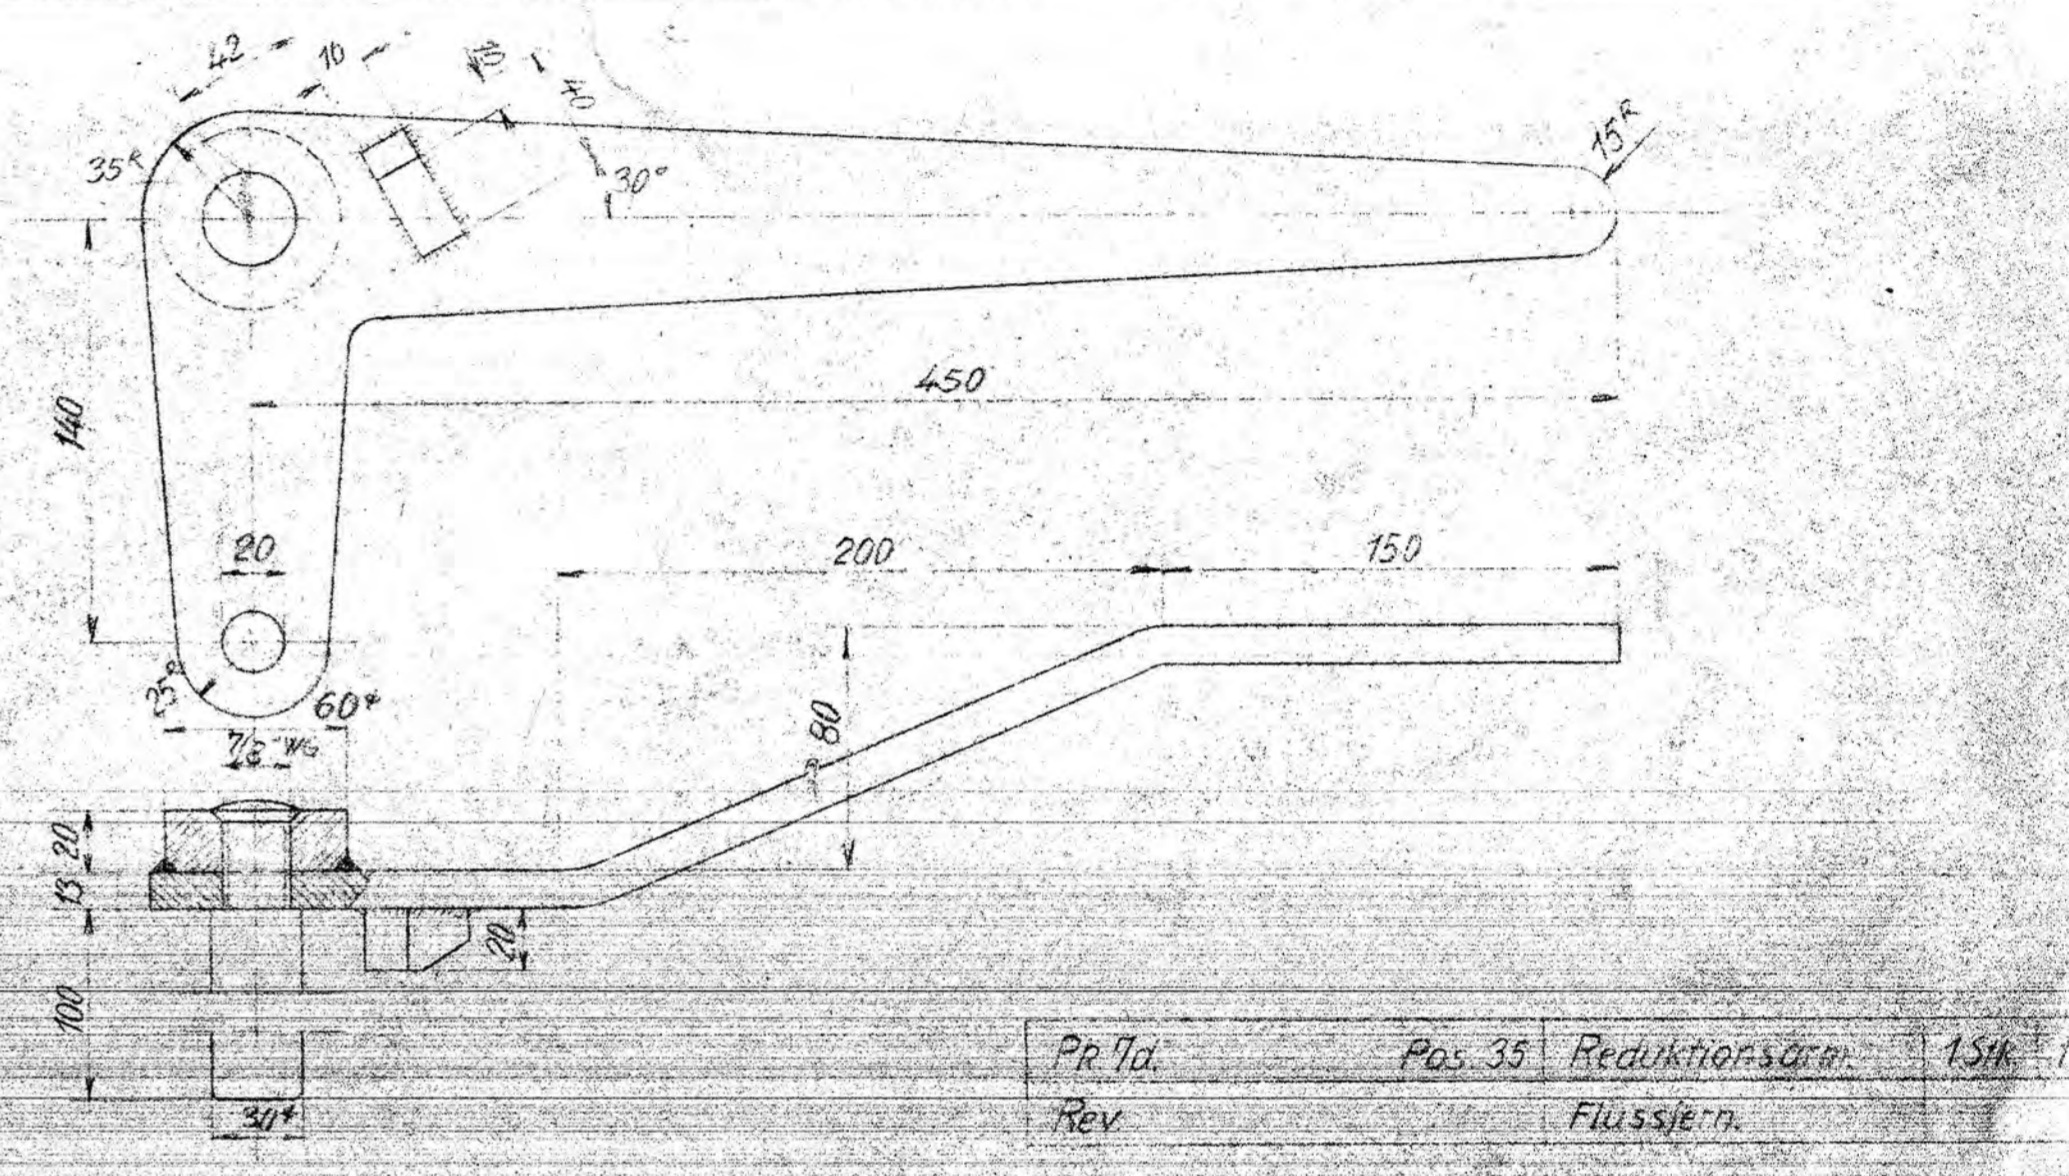


Pr. 7d. Pos. 35 Reduktionsarm 15Stk. 1:25  
Rev. Flussjern.

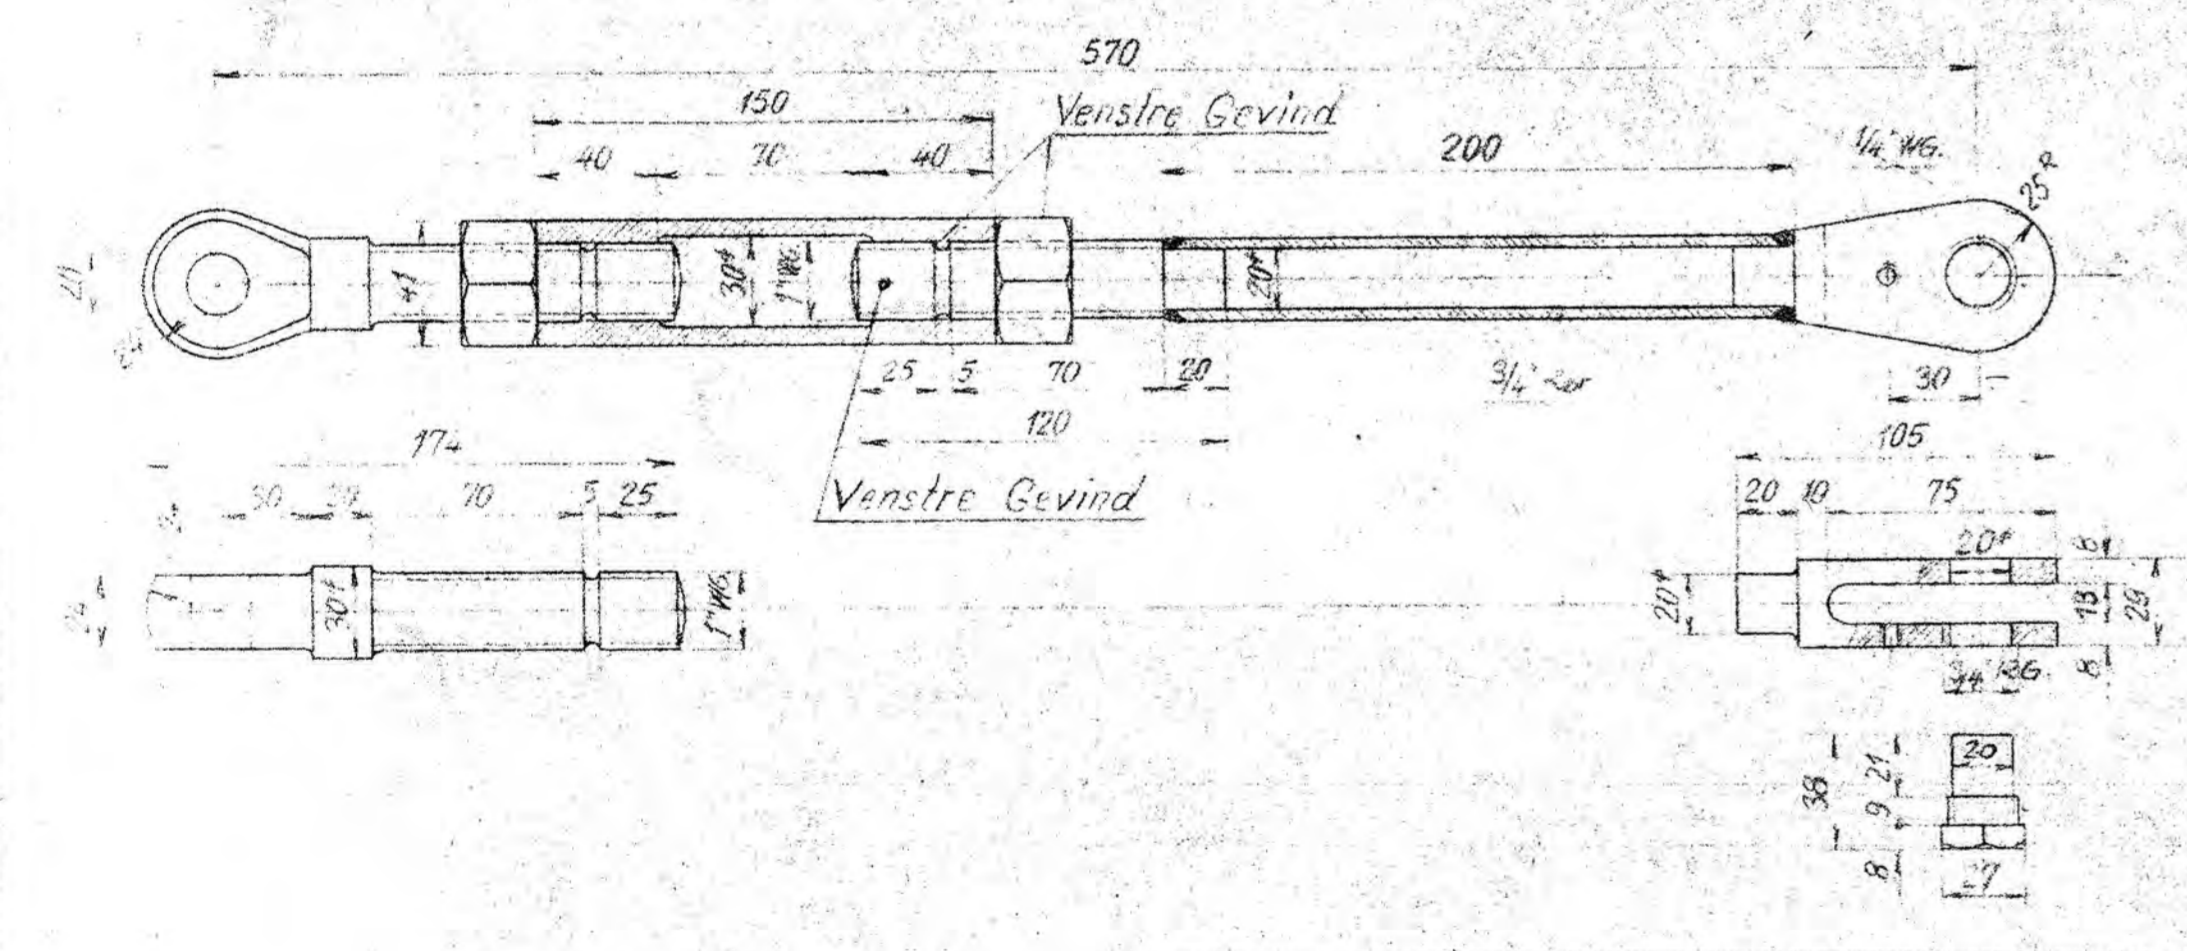


Pr. 7d. Pos. 36 Stilbar Trekstang 15Stk. 1:25  
Rev. Flussjern.

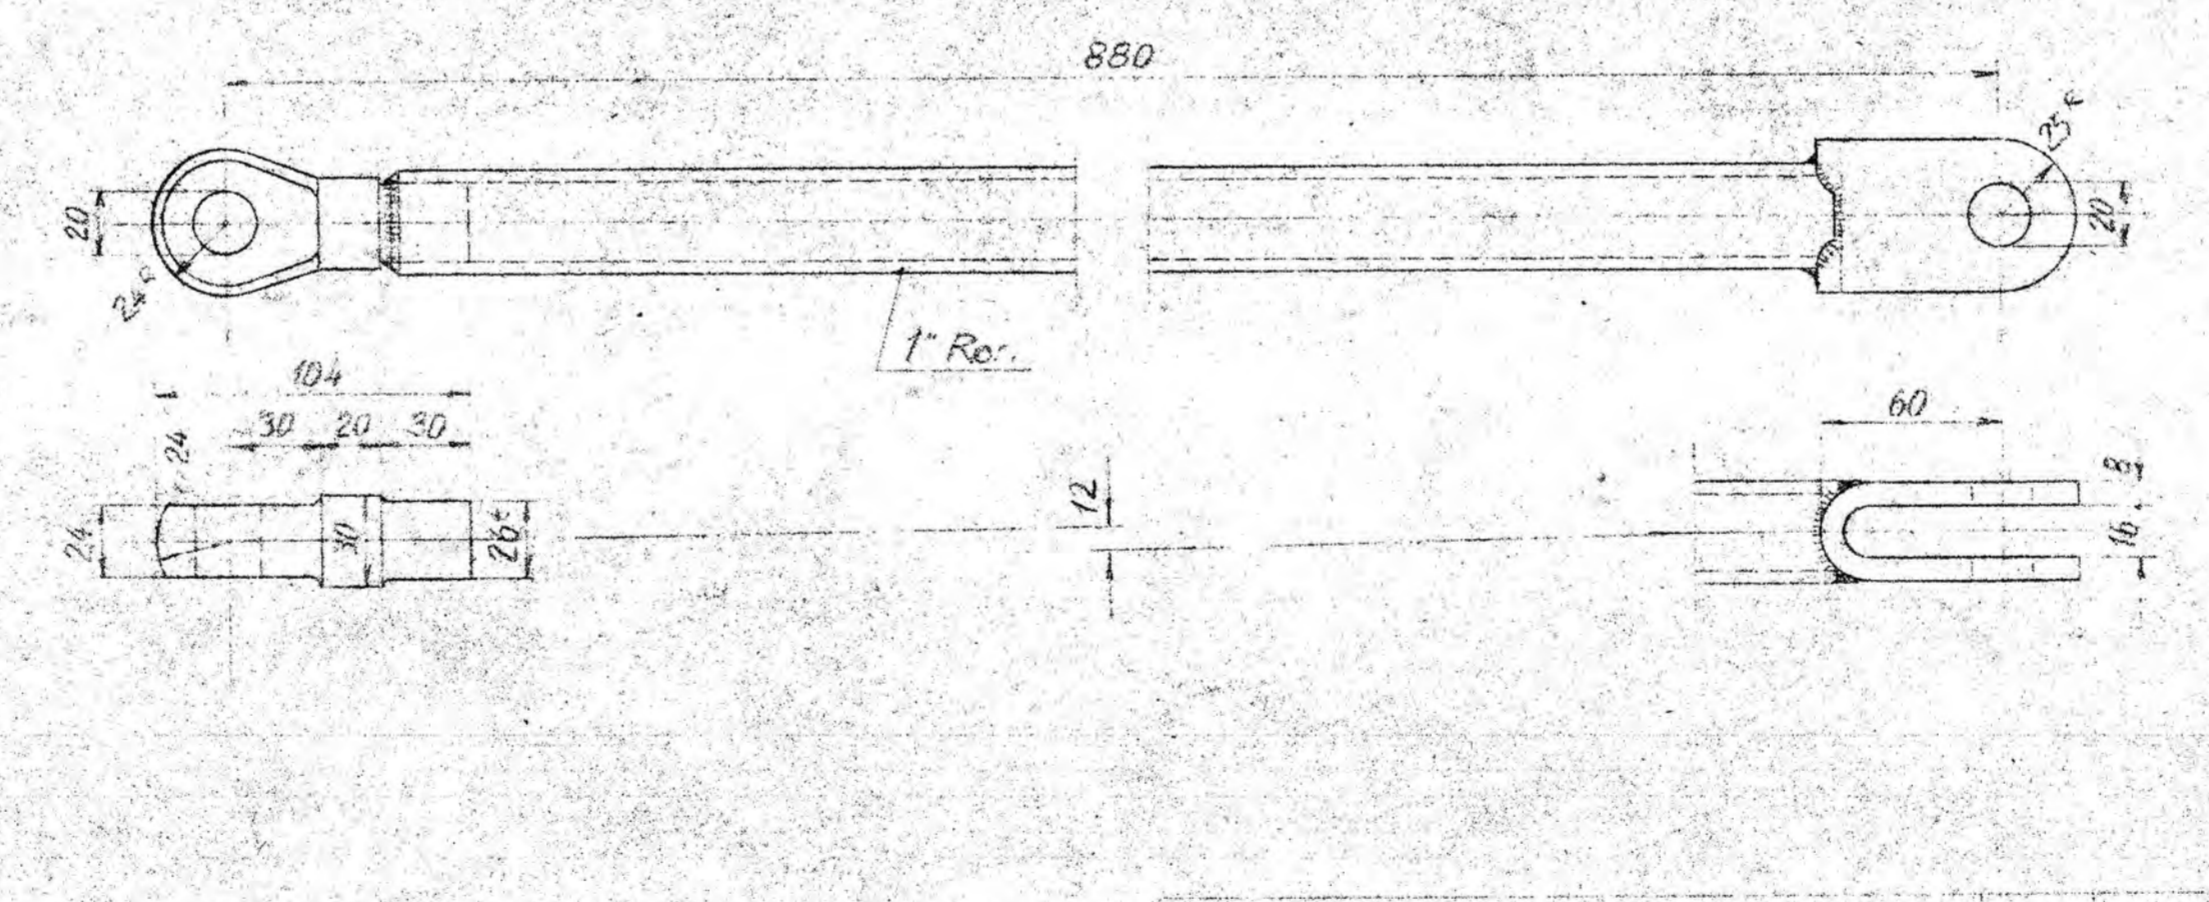


Pr. 7d. Pos. 37 Fast Trekstang 15Stk. 1:25  
Rev. Flussjern.

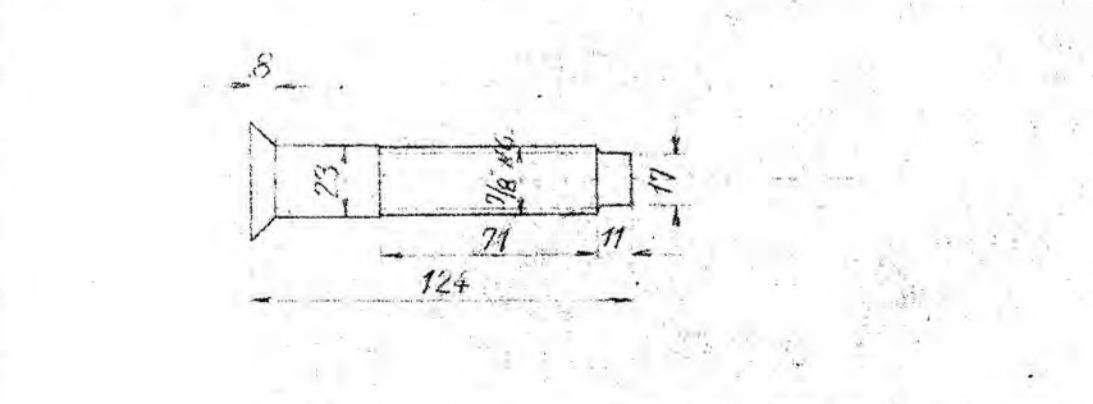

Pr. 7d. Pos. 38 Bolt 25Stk. 1:25  
Rev. Flussjern.

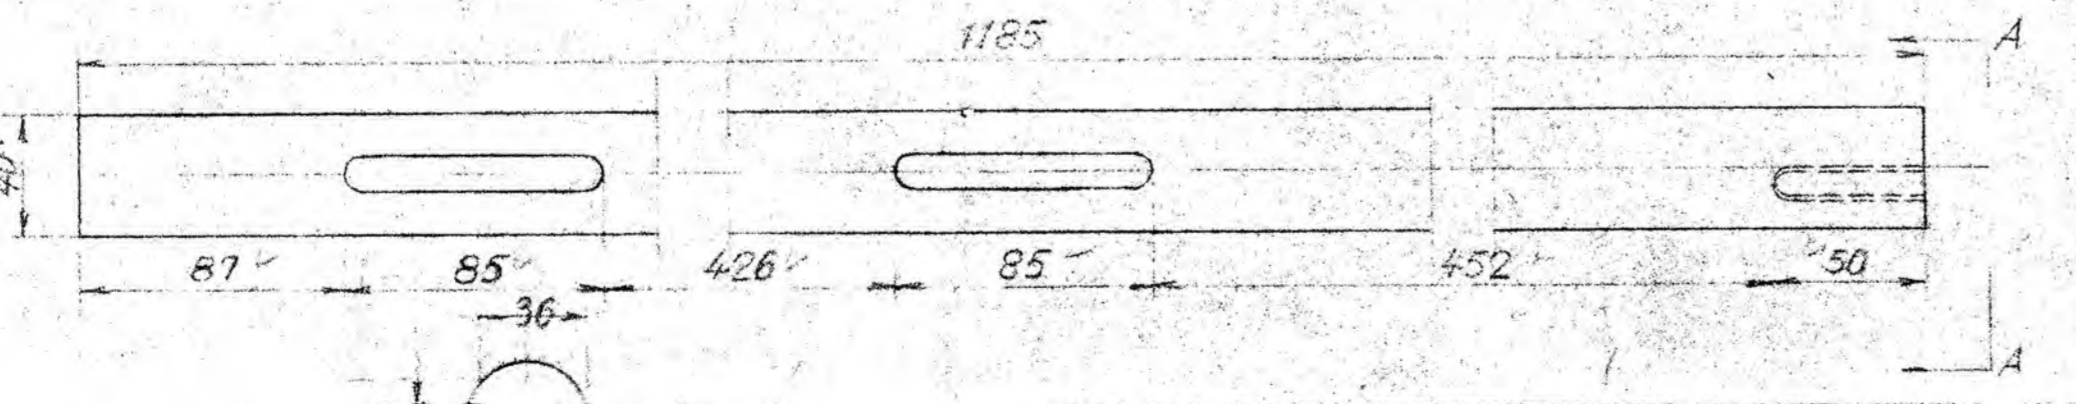


Pr. 7d. Pos. 40 Akseel 15Stk. 1:25  
Rev. Flussjern.

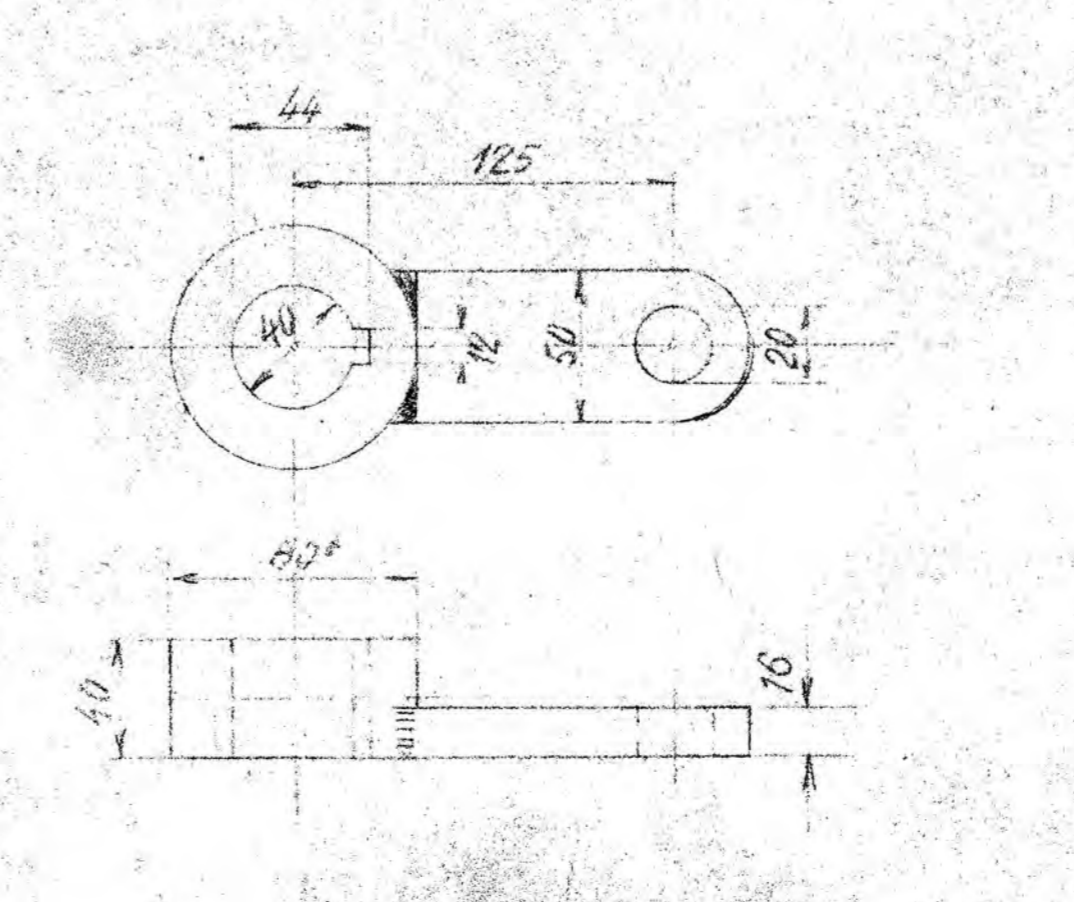

Pr. 7d. Pos. 42 Arm 15Stk. 1:25  
Rev. Flussjern.



Pr. 7d. Pos. 39 Top 25Stk. 1:25  
Rev. Flussjern.

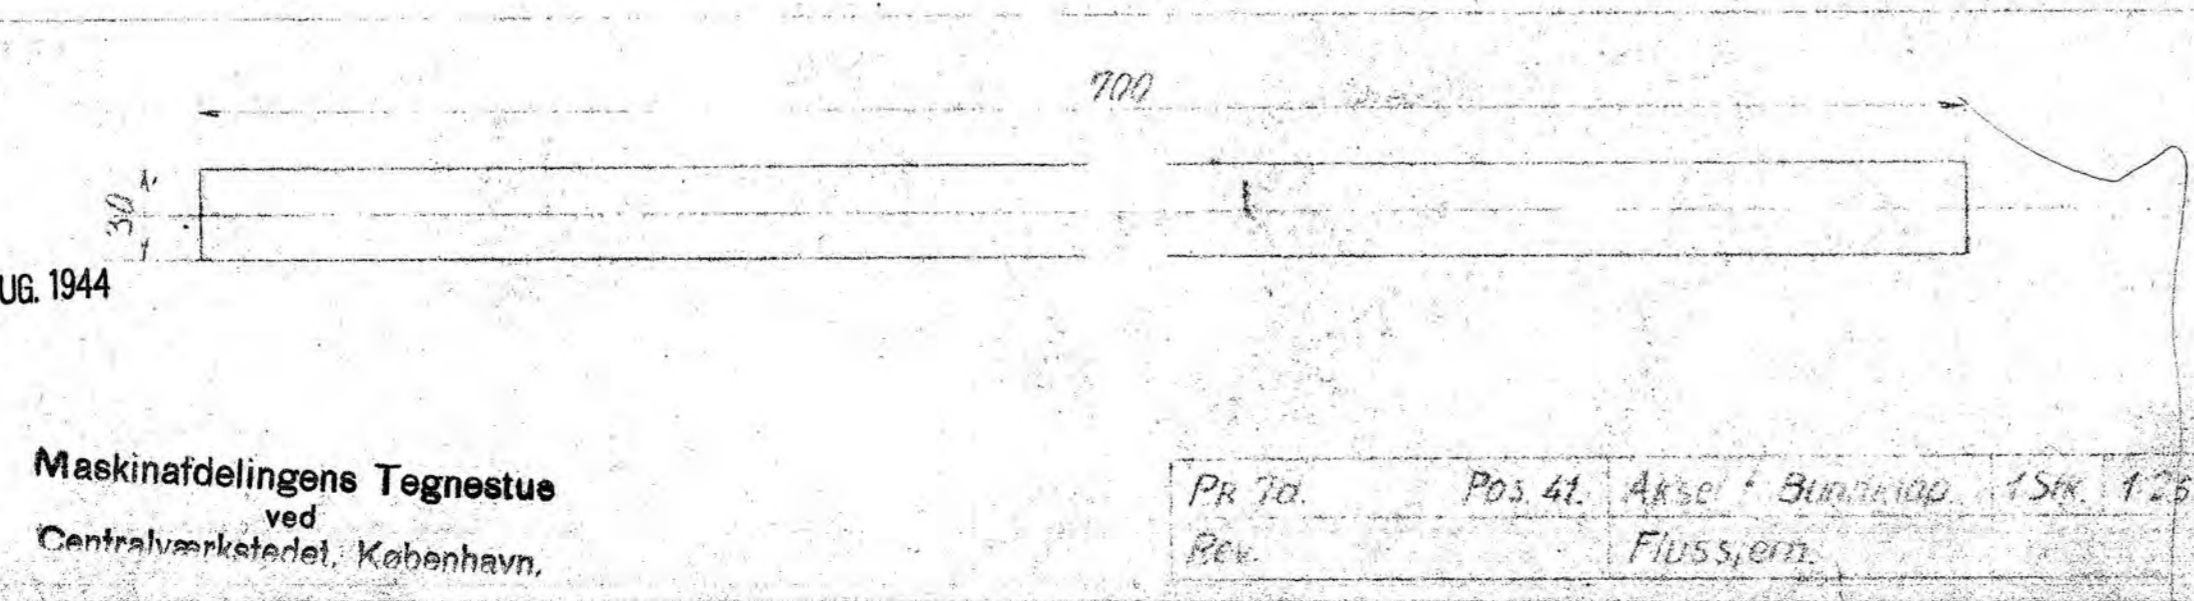

Pr. 7d. Pos. 41 Akseel + Bundknap 15Stk. 1:25  
Rev. Flussjern.

1	Arm	42	Flussj.
1	Akseel for Bundknap	41	do
1	Akseel	40	do
2	Top	39	do
2	Bolt	38	do
1	Fast Trekstang	37	do
1	Stilbar do	36	do
1	Reduktionsarm	35	do
1	Bolt	34	do
1	Arm	33	do
2	Forbindelsesled	32	do
2	Arm	31	do
1	Konsol	30	do
2	Leje	29	do
1	do med Ansling	28	do
1	do	27	do
1	do	26	do

Maskinfabrik  
Pos. 40 leveres an  
Pos. 29 leveres i B 13-5

De danske Statsbaner  
Maskinfabrikningen  
Detaljer til Askeros  
Loko Ltr. PR

Nøddetegn: 15-8-45 P.E.  
Helt  
Res.  
Løst

4.3  
PR 7d.

11 AUG. 1944

Maskinfabrikningens Tegnestue  
ved  
Centralværkstedet, København.