

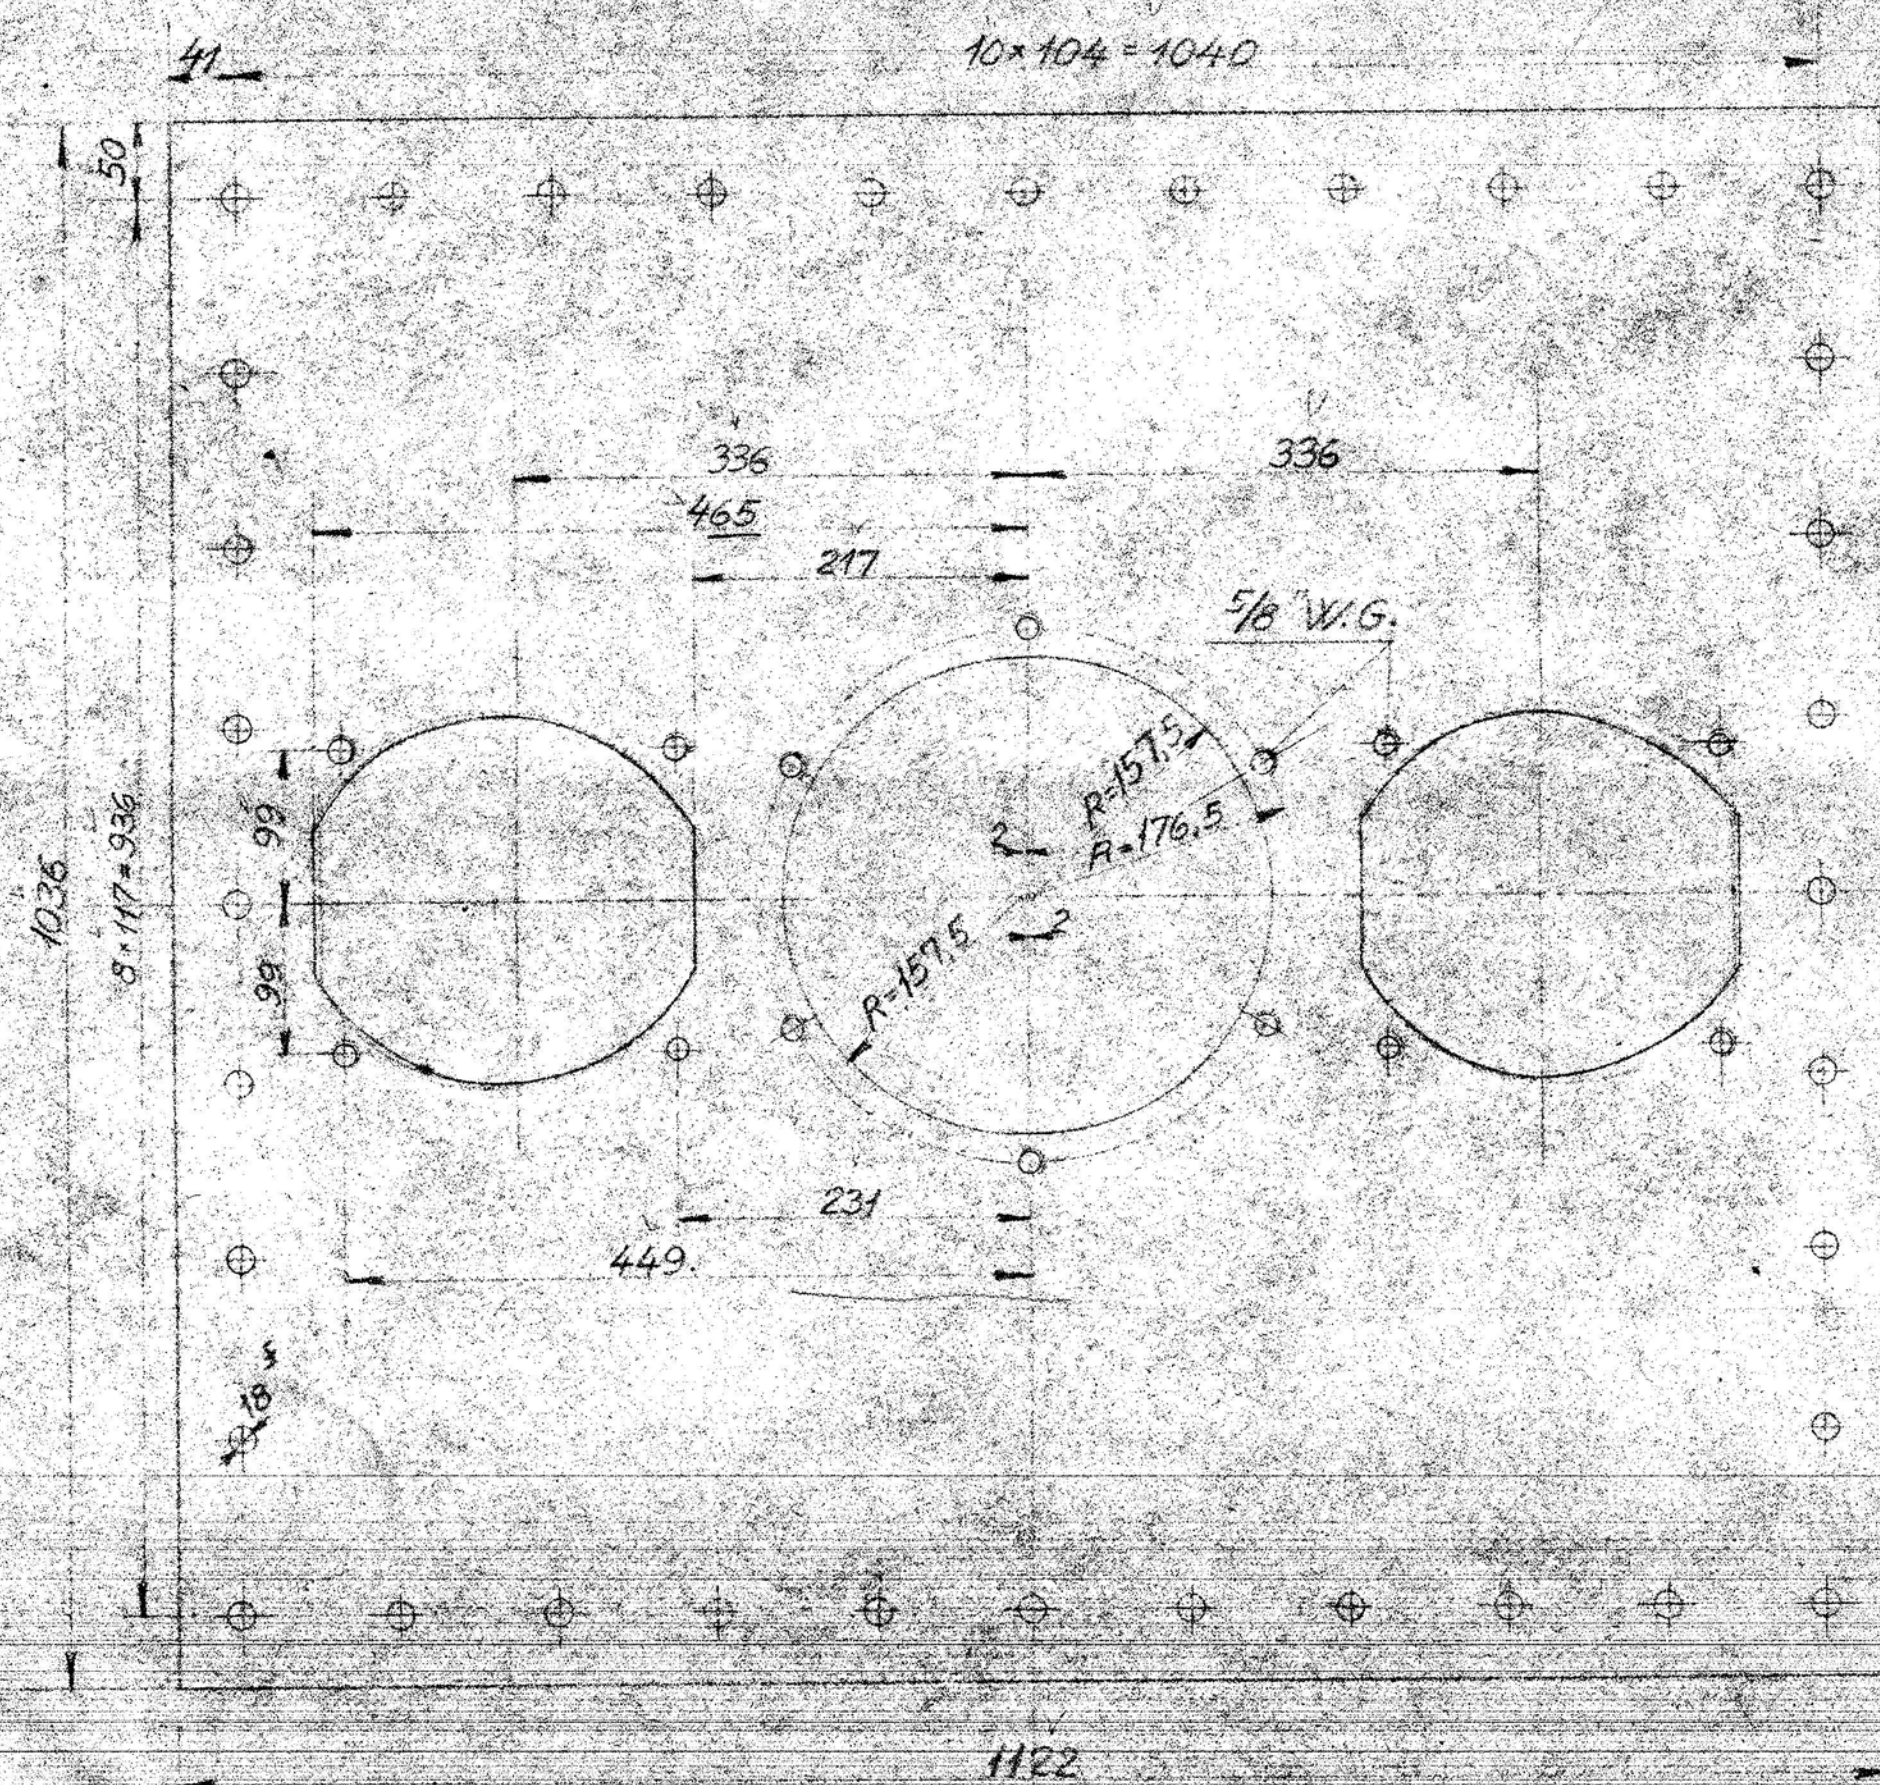


Mønsters gælder i Udfoldning

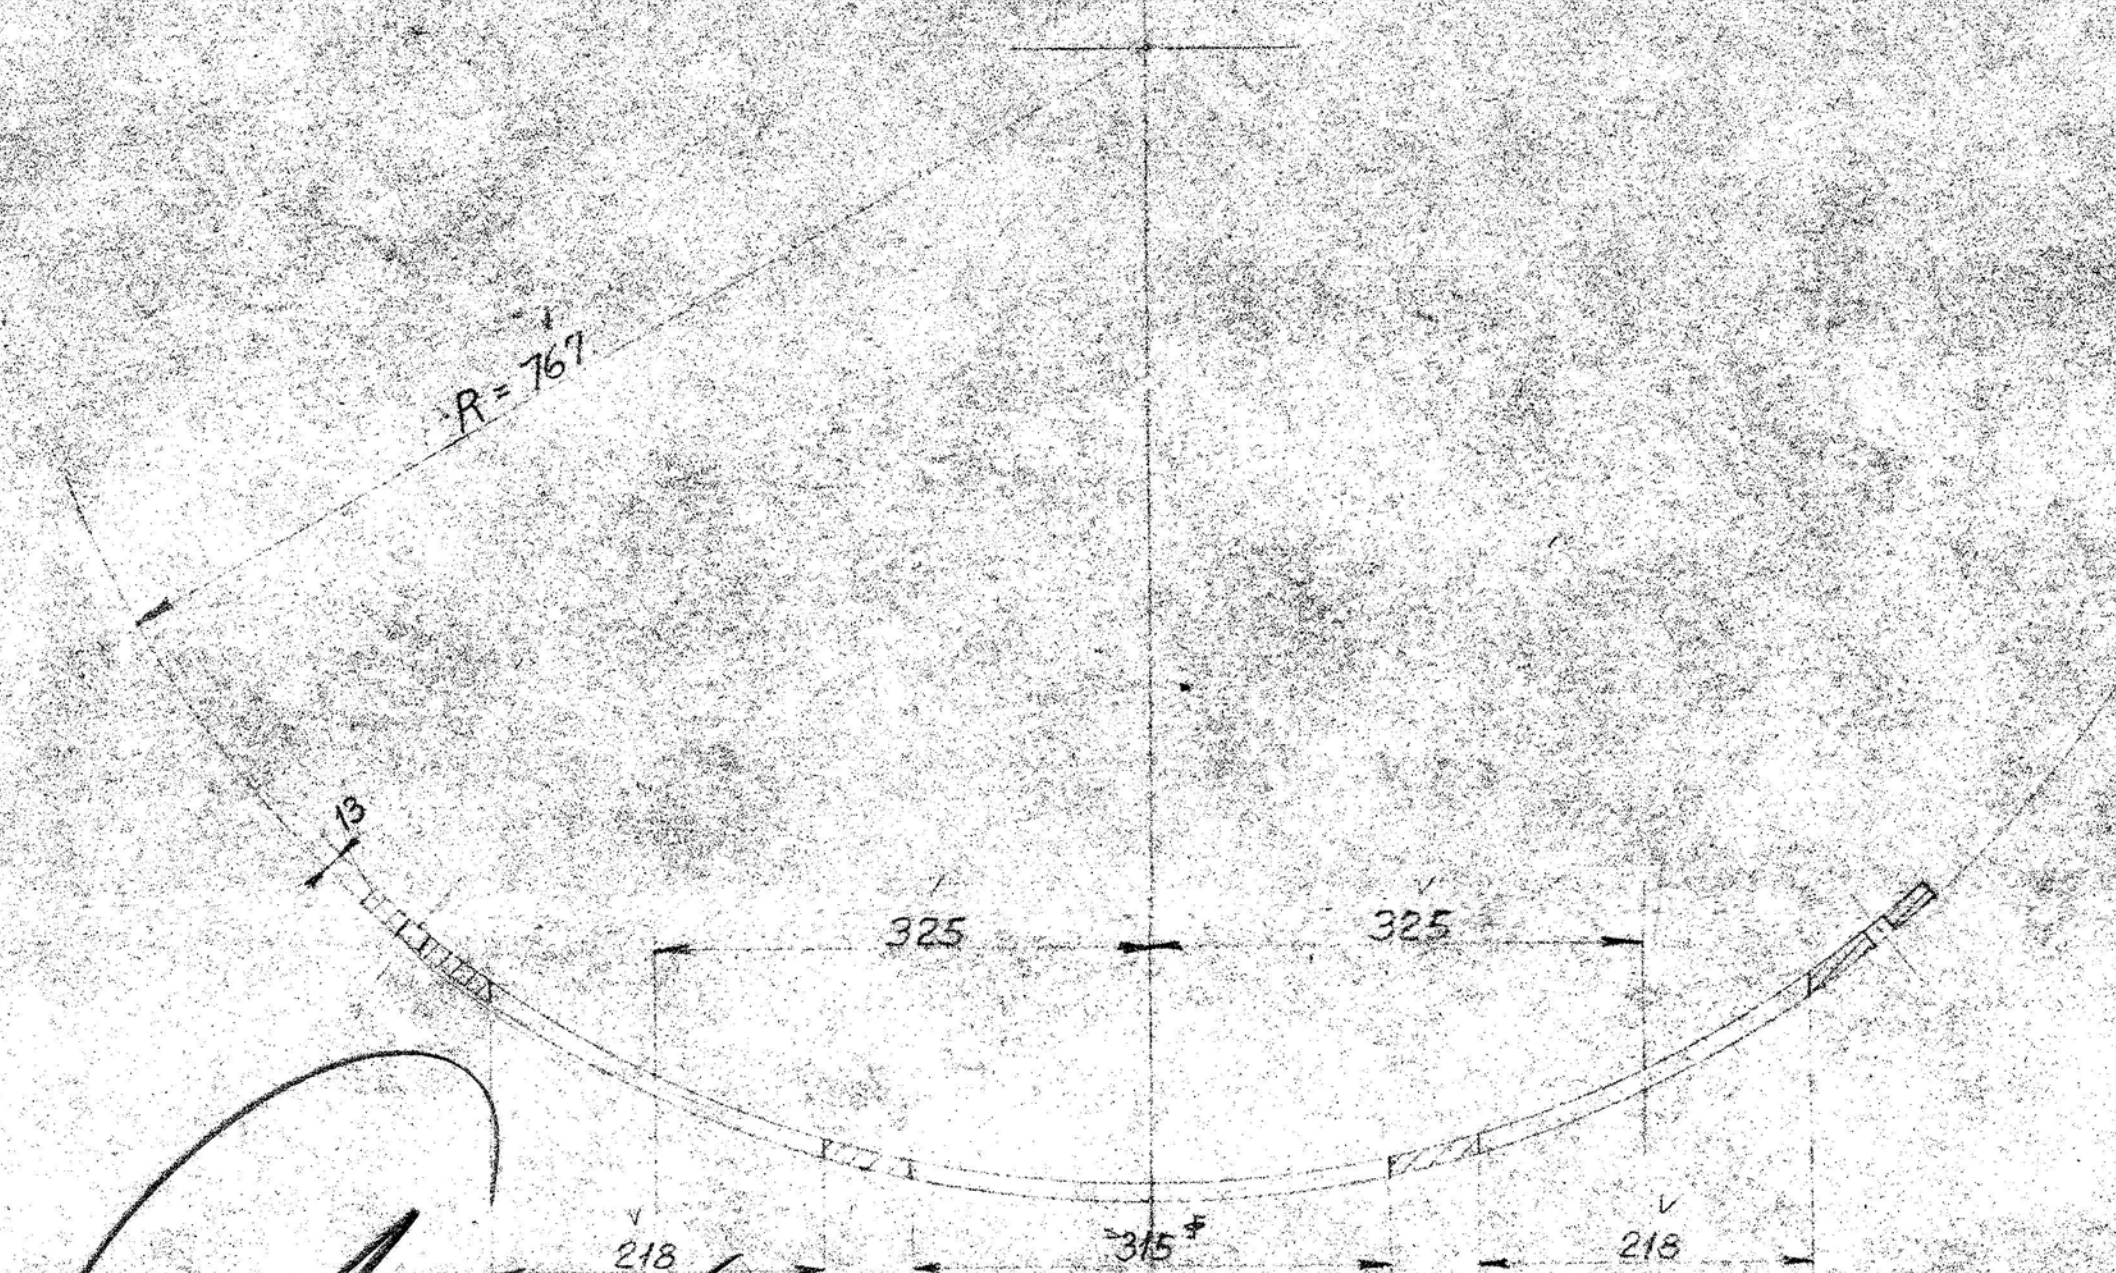

Udfoldning af Skabelon

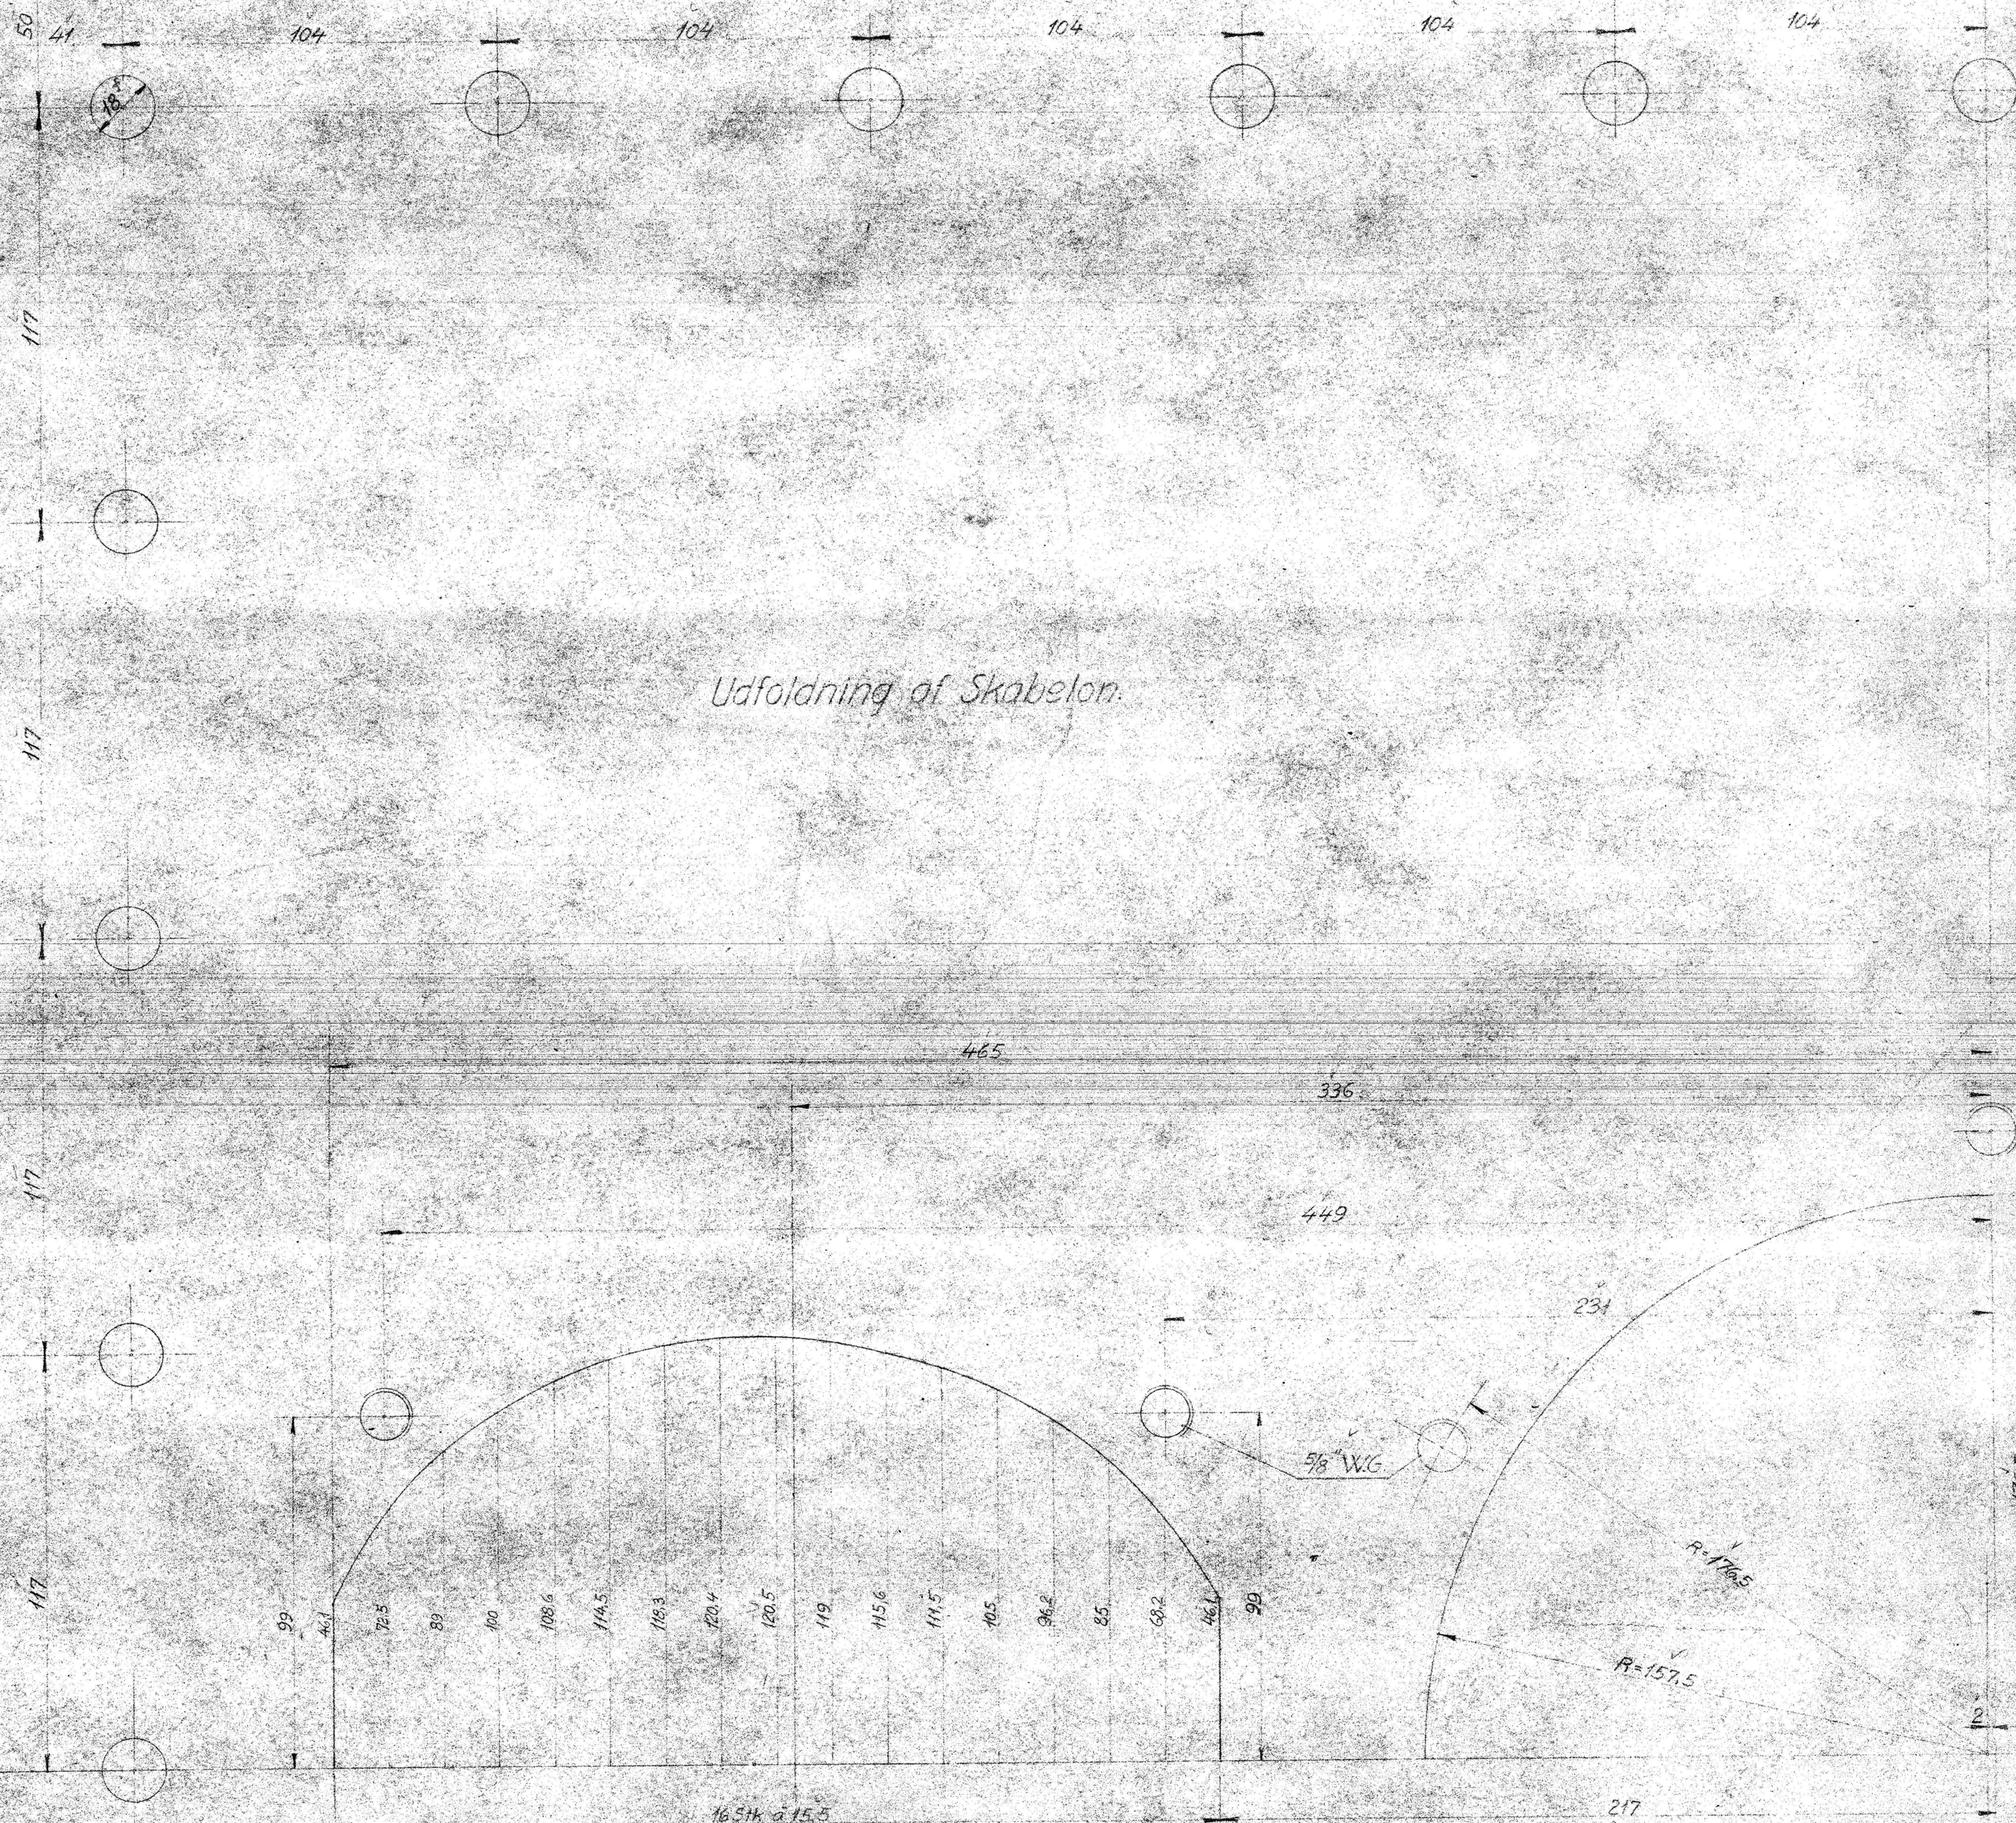

Maskinafdelingens Tegnestue
Centralværkstedet, København.
10 AUG. 1944

Forordninger					
De danske Statsbaner. Maskinafdelingen					
Afdækning af Røgkommer- bund. Loko Litra PR.					
Maalest. 1:1 1:5		Tegn. 5-10-42 Bev. 10th. Rev. 10-42 E.S. Godk. 9/11/42			
PR. 10b					