


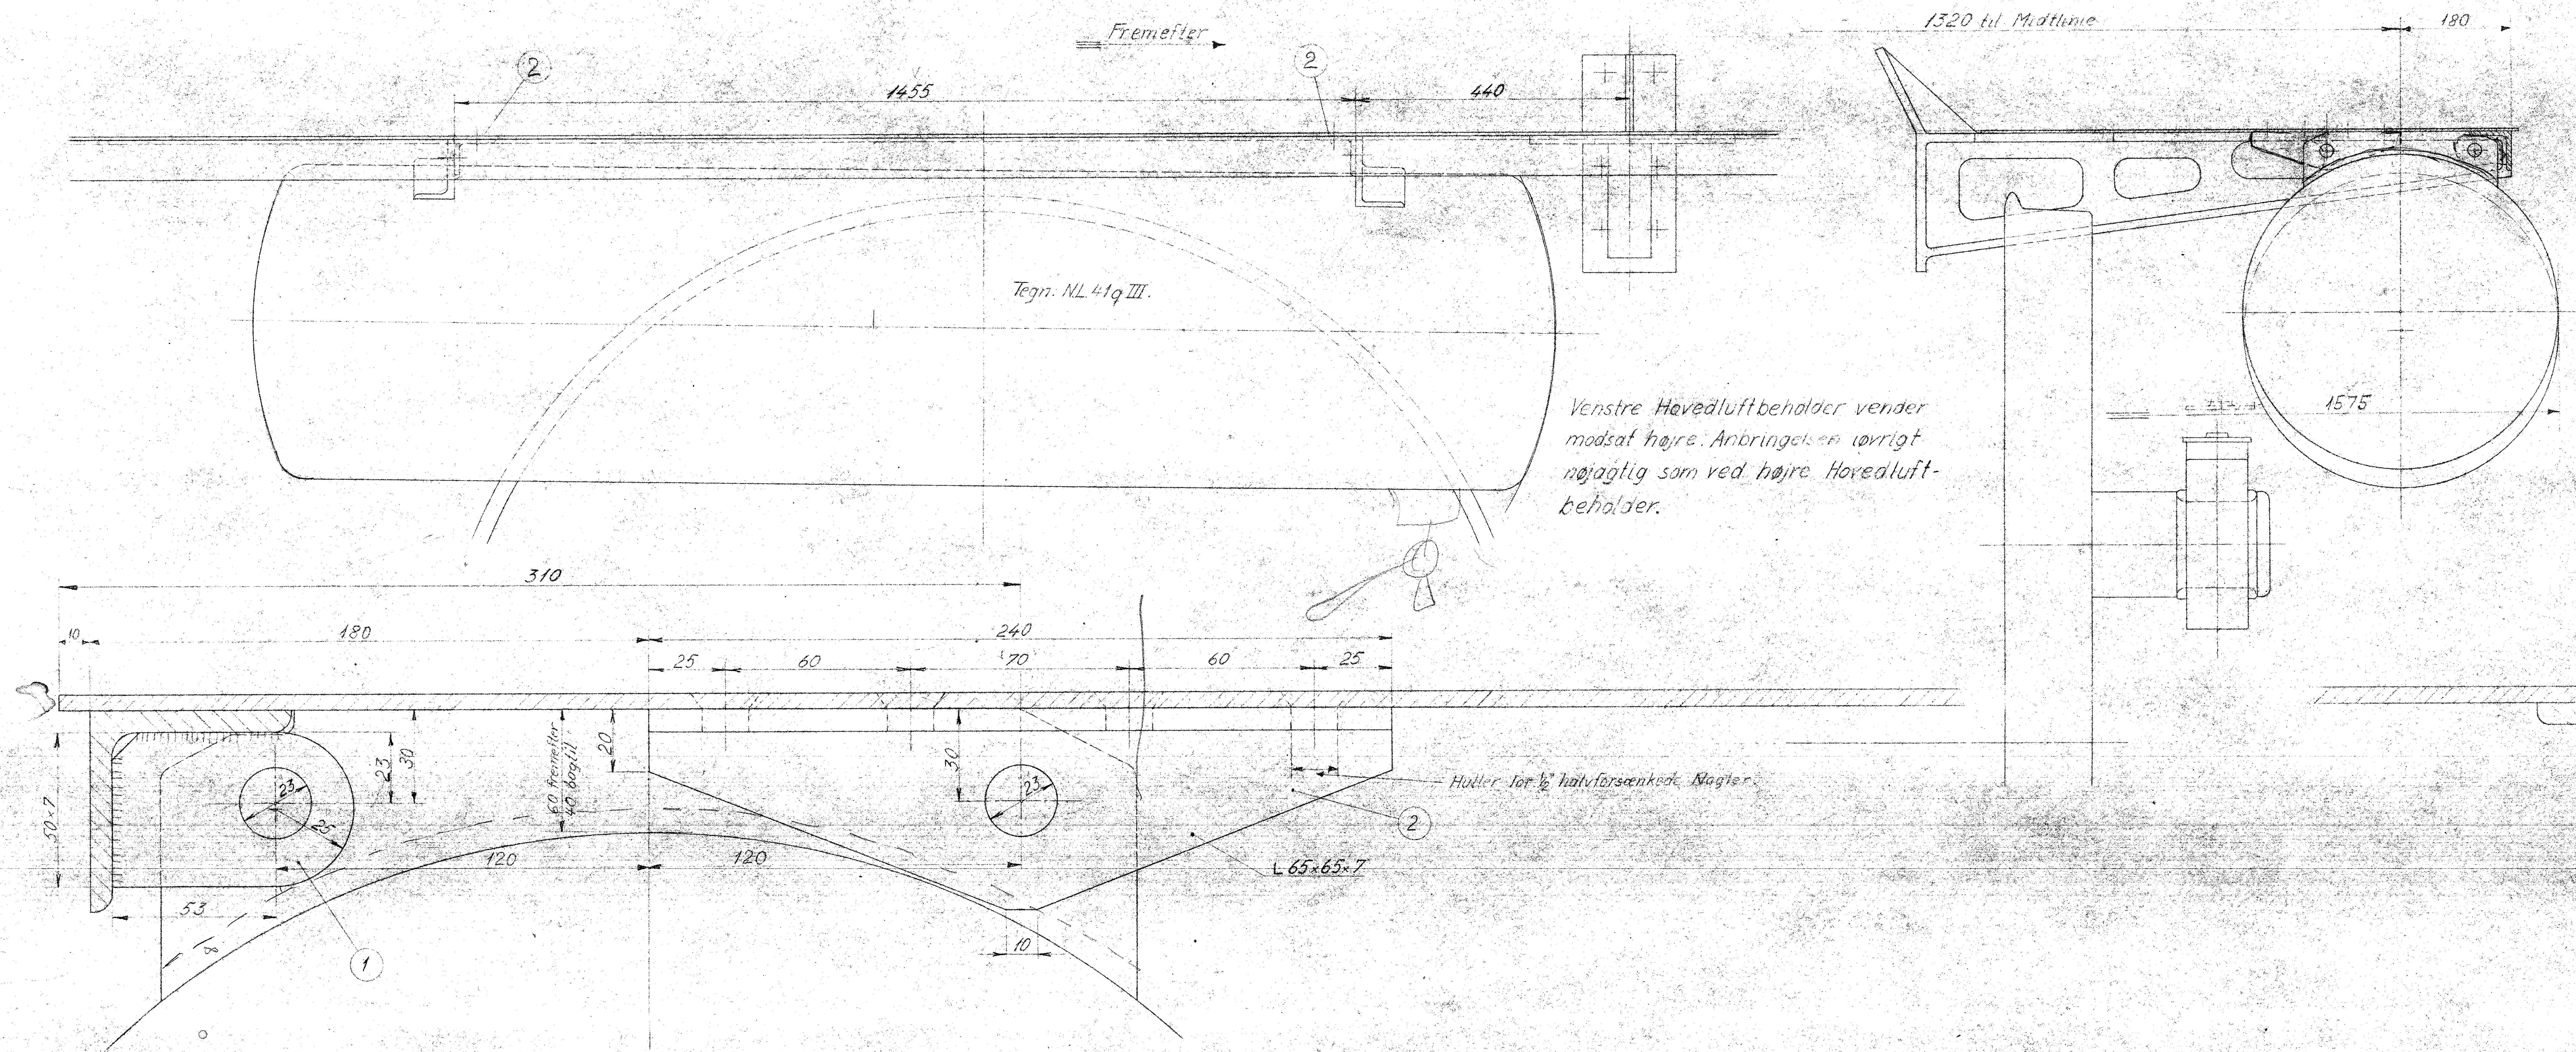

4	Vinkel	2	L 65x65x7
4	Højder	1	Flussj.
Sigtet		Nr	Material
Genstand			
1	Pos. 2. rille	22.4.43	J.M.
Formidling			
De danske Statsbaner.			
Maskinafdelingen.			
Ophængning af Hovedluftbeholder			
paa Loko Litra PR.			
Maalestok		1:5	Tegn. 20-3-43
Rev		1:1	13-4-44
Godt			E
A1			
			PR. 1150