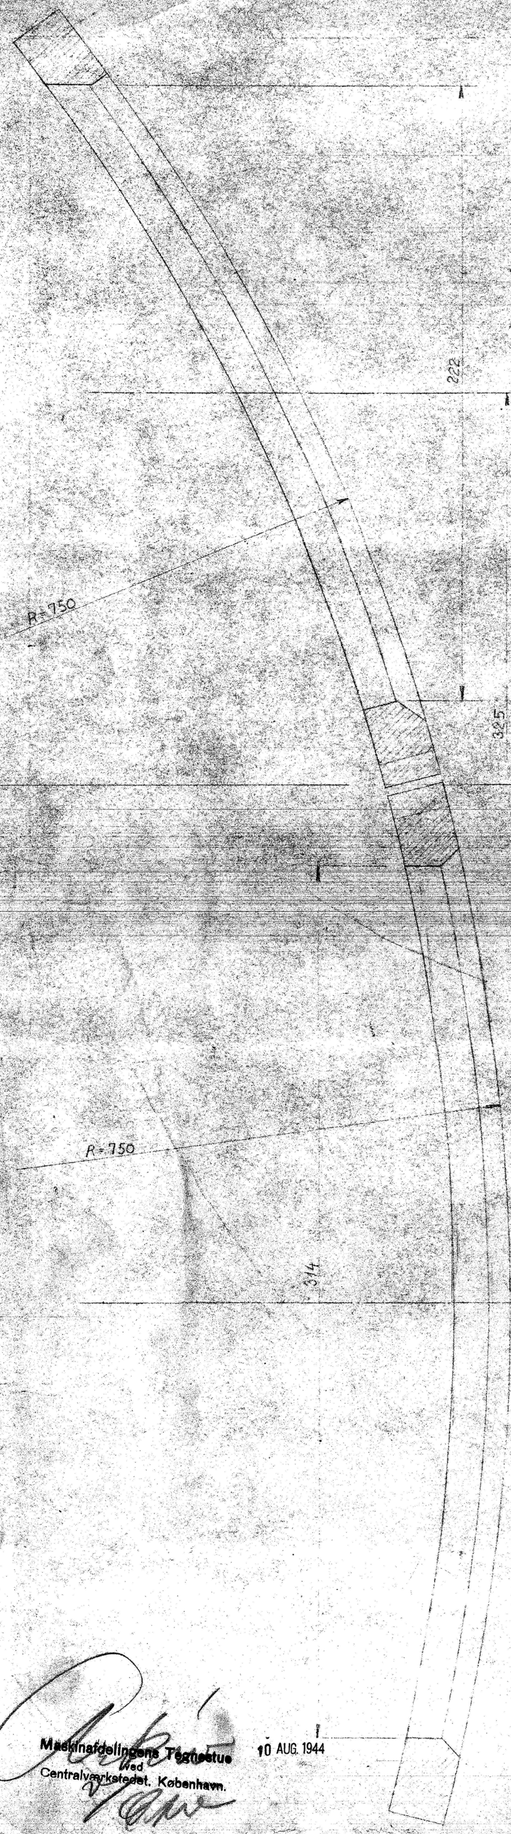

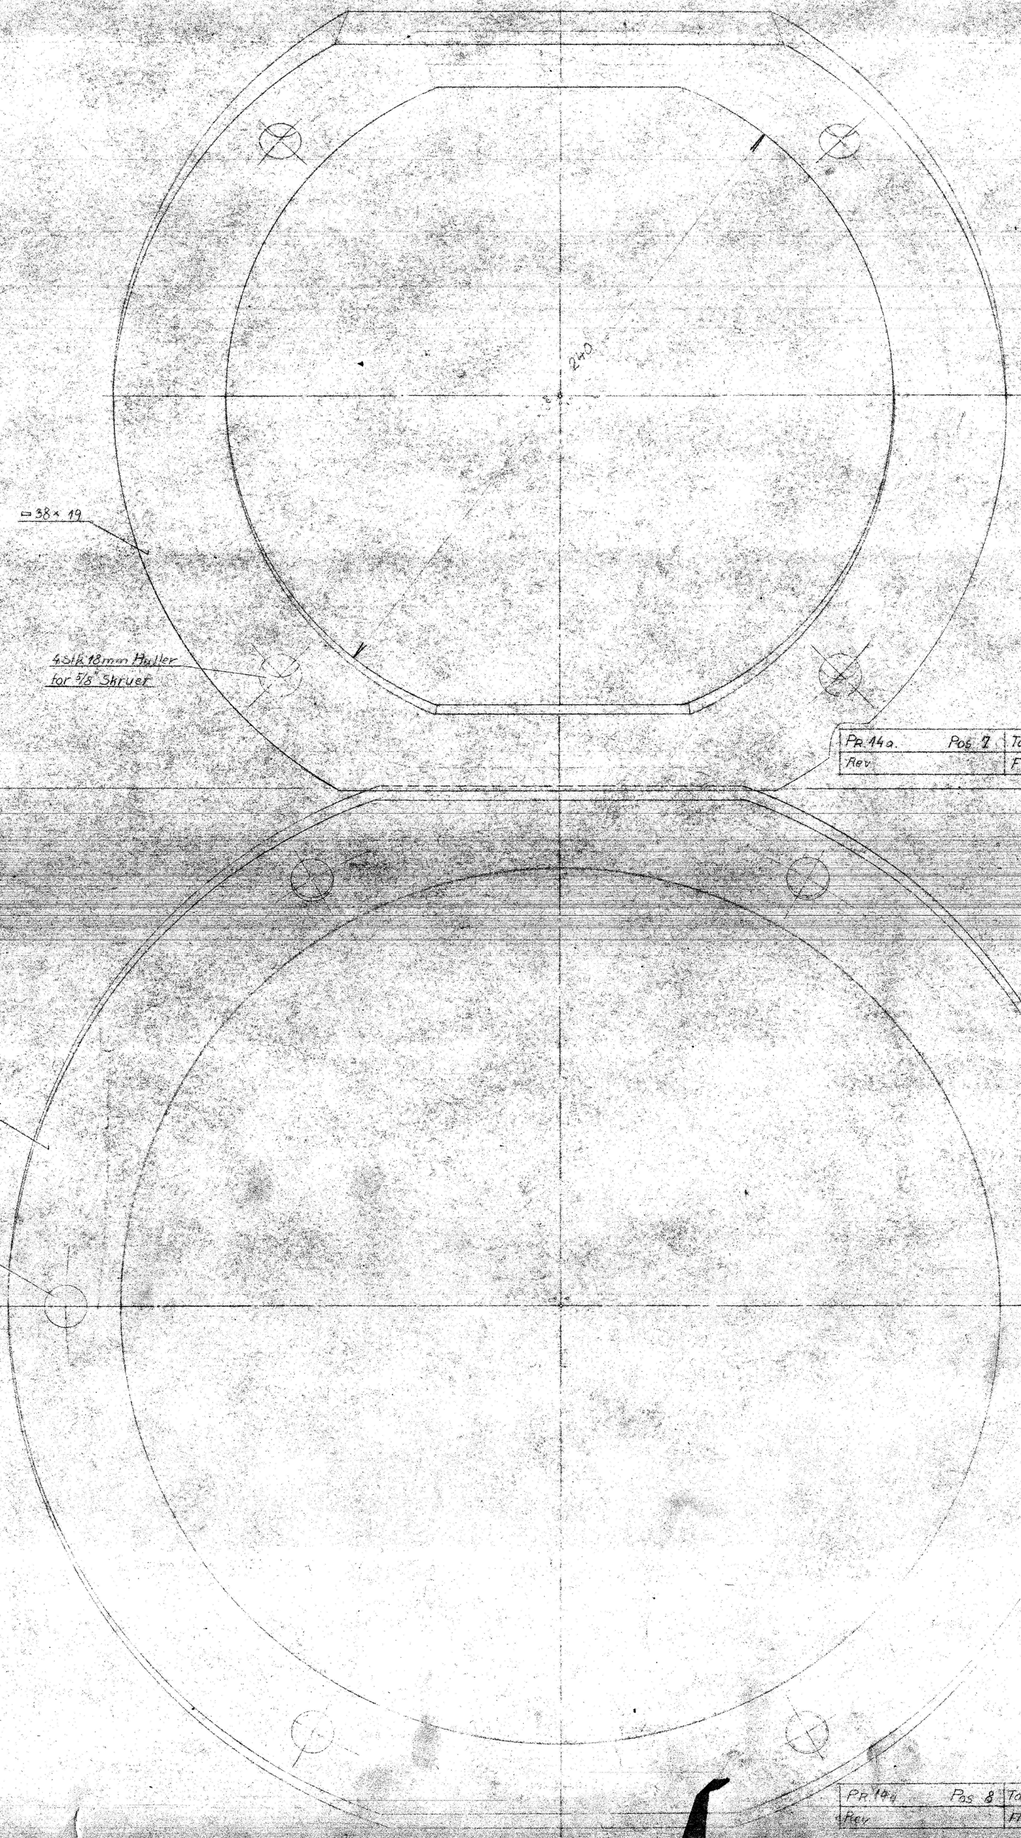

Pr. 14a.	Pos 7	Tætningsring.	2 Stk	1:1.
Rev.		Flussjern		

2	Tætningsring	8		
1	Tætningsring	7		
Styktal.	Genstand.	Nr.	Material	

Forandringer

De danske Statsbaner
Maskinafdelingen

Maalestok 1:1. Tegn. 22-8-44 PJ.B.
Kalk.
Reg.
Godk.

Detail af Tætningsringe i Røgkammer Loko Litra Pa

PR. 14a.

Maskinafdelingens Tegnestue
Med
Centralværkstedet. København.

10 AUG. 1944

PR. 14a	Pos 8	Tætningsring	1 Stk	1:1
Rev.		Flussjern		