


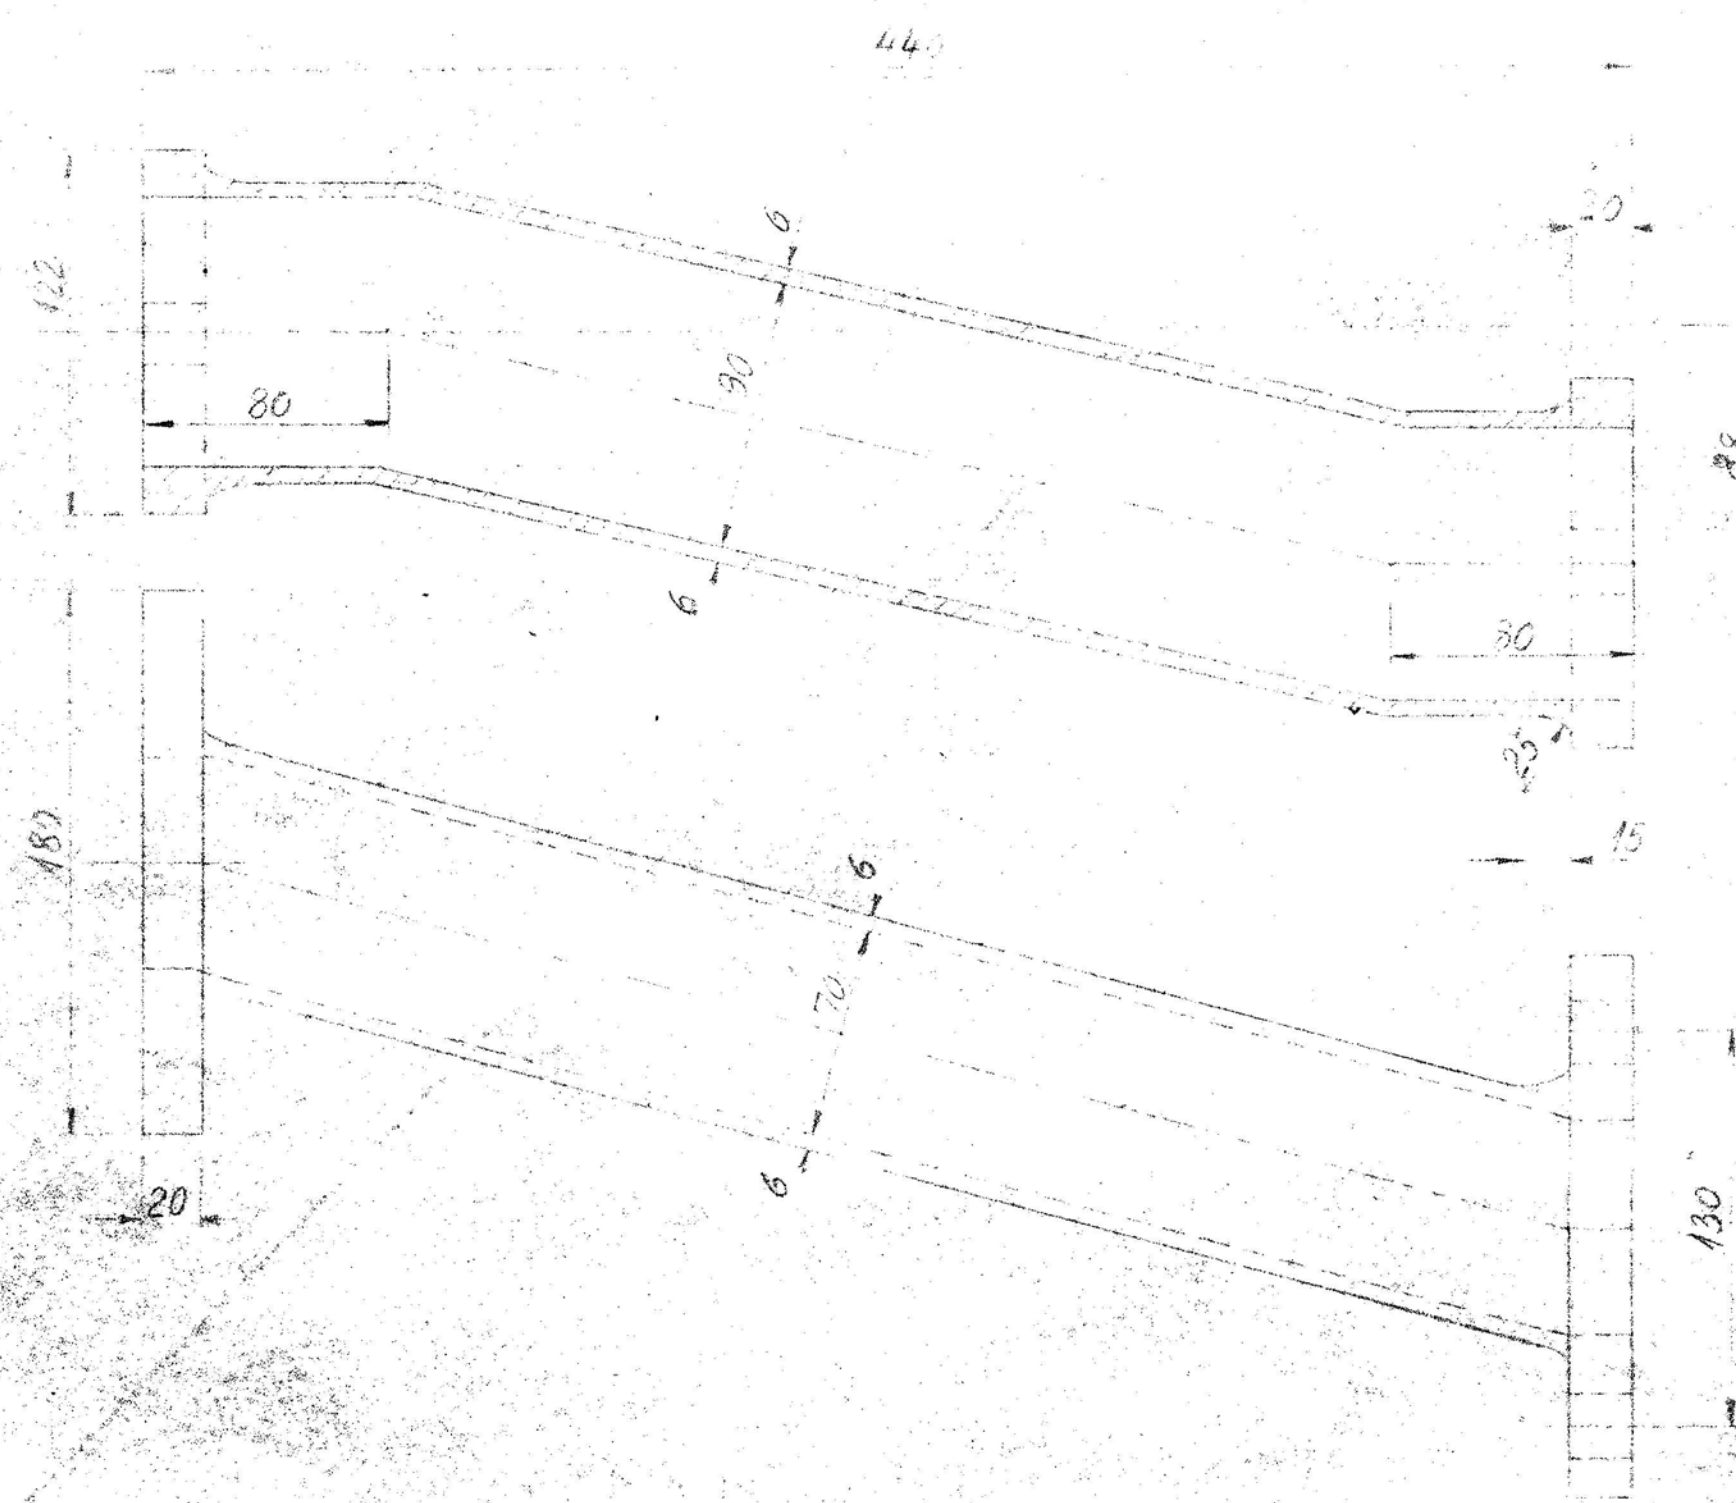


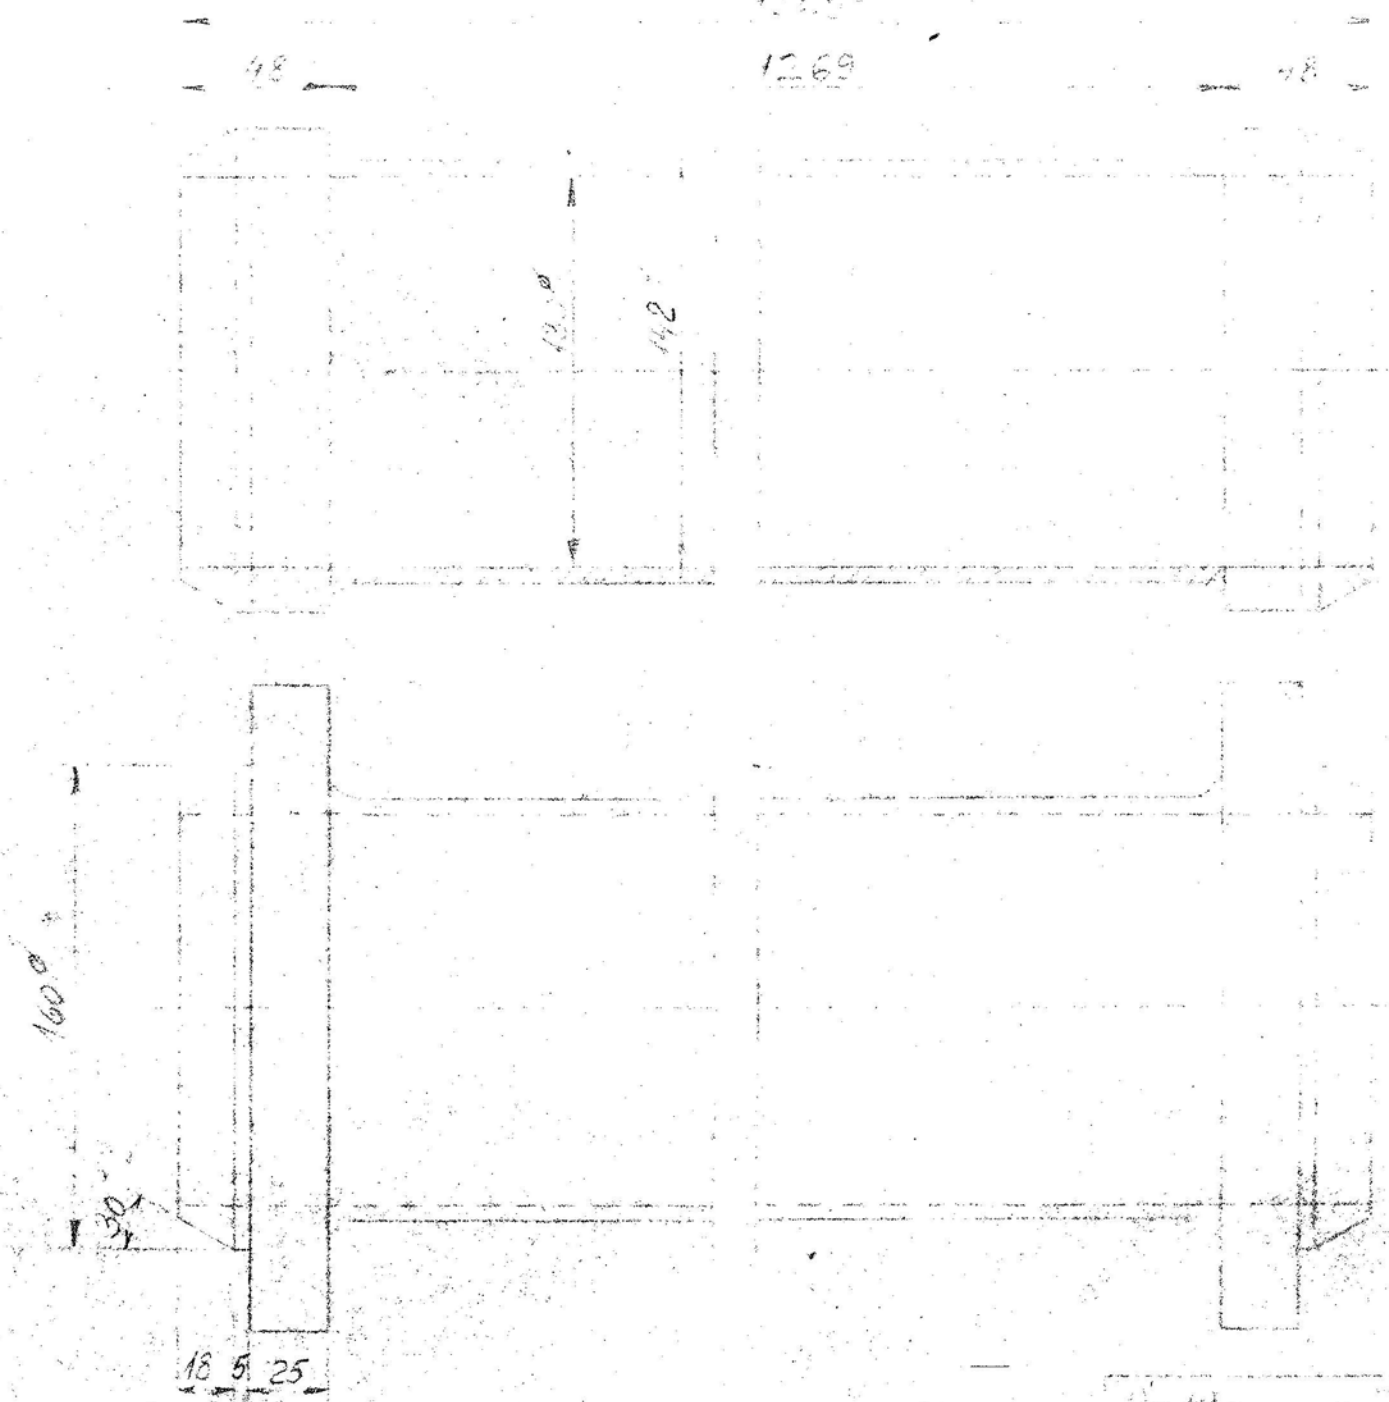


PR 19c	Pos 1	Dampbrø	1:25	1514
Rev		Støbejern		31152

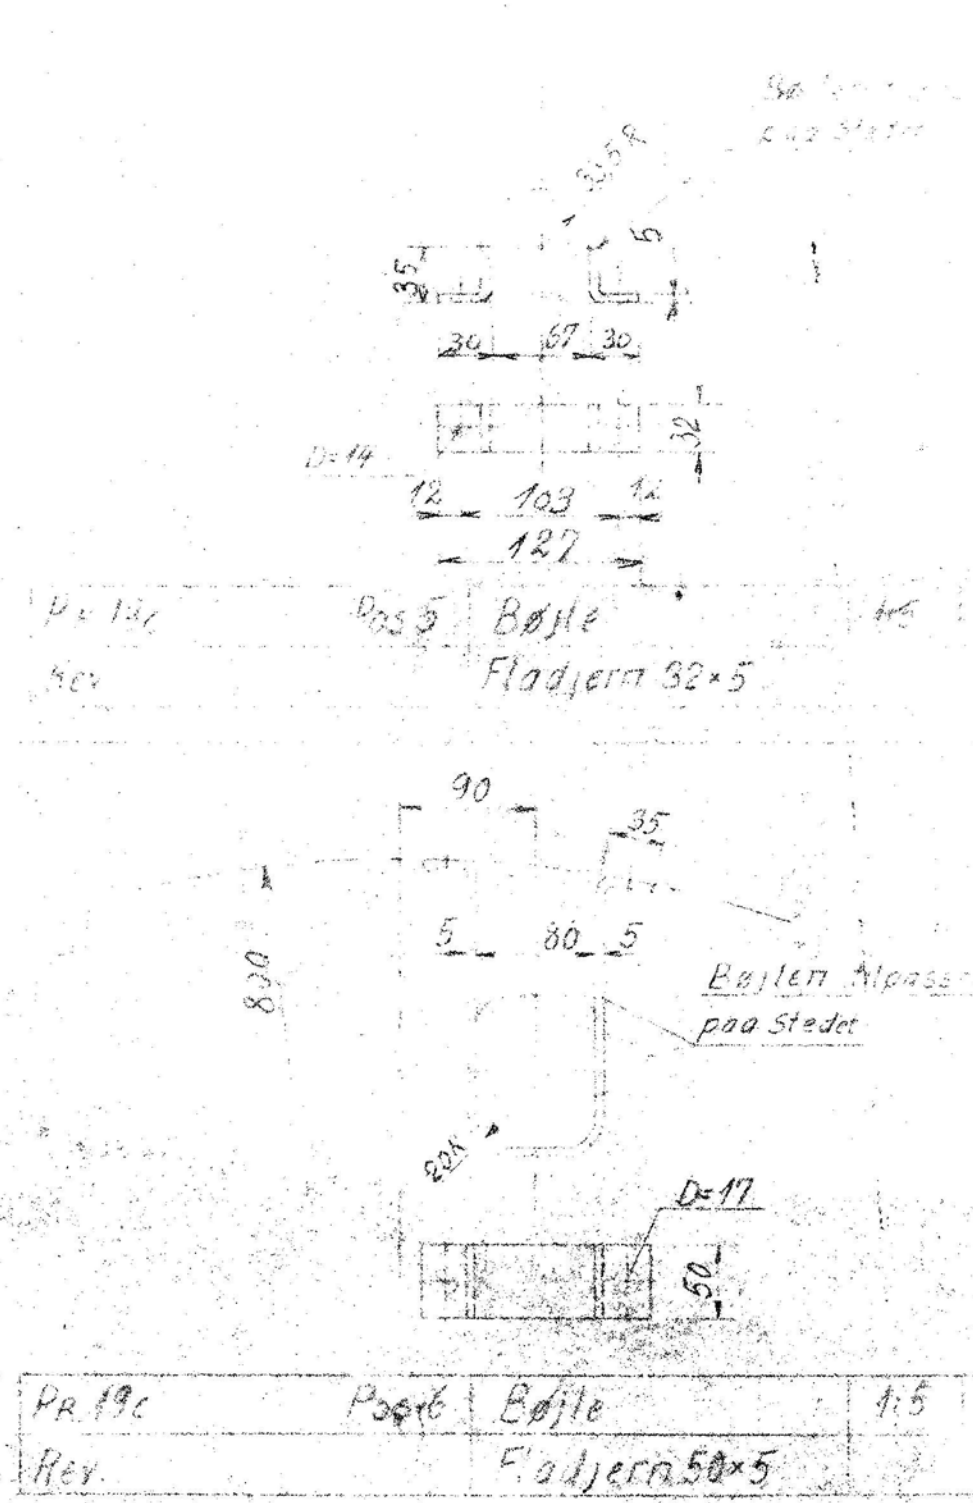


PR 19c	Pos 3	Dampbrø	1:25	1514
Rev		Støbejern		31154

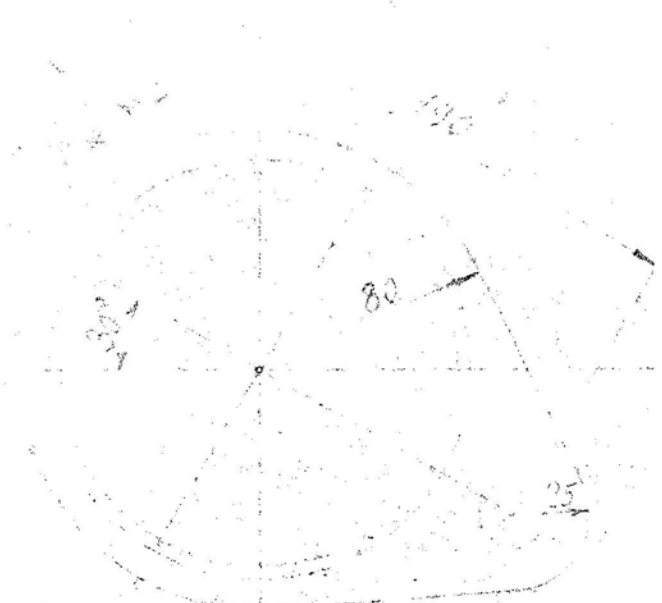


PR 19c	Pos 6	Bøjle	1:5	1515
Rev		Faljern 50x5		

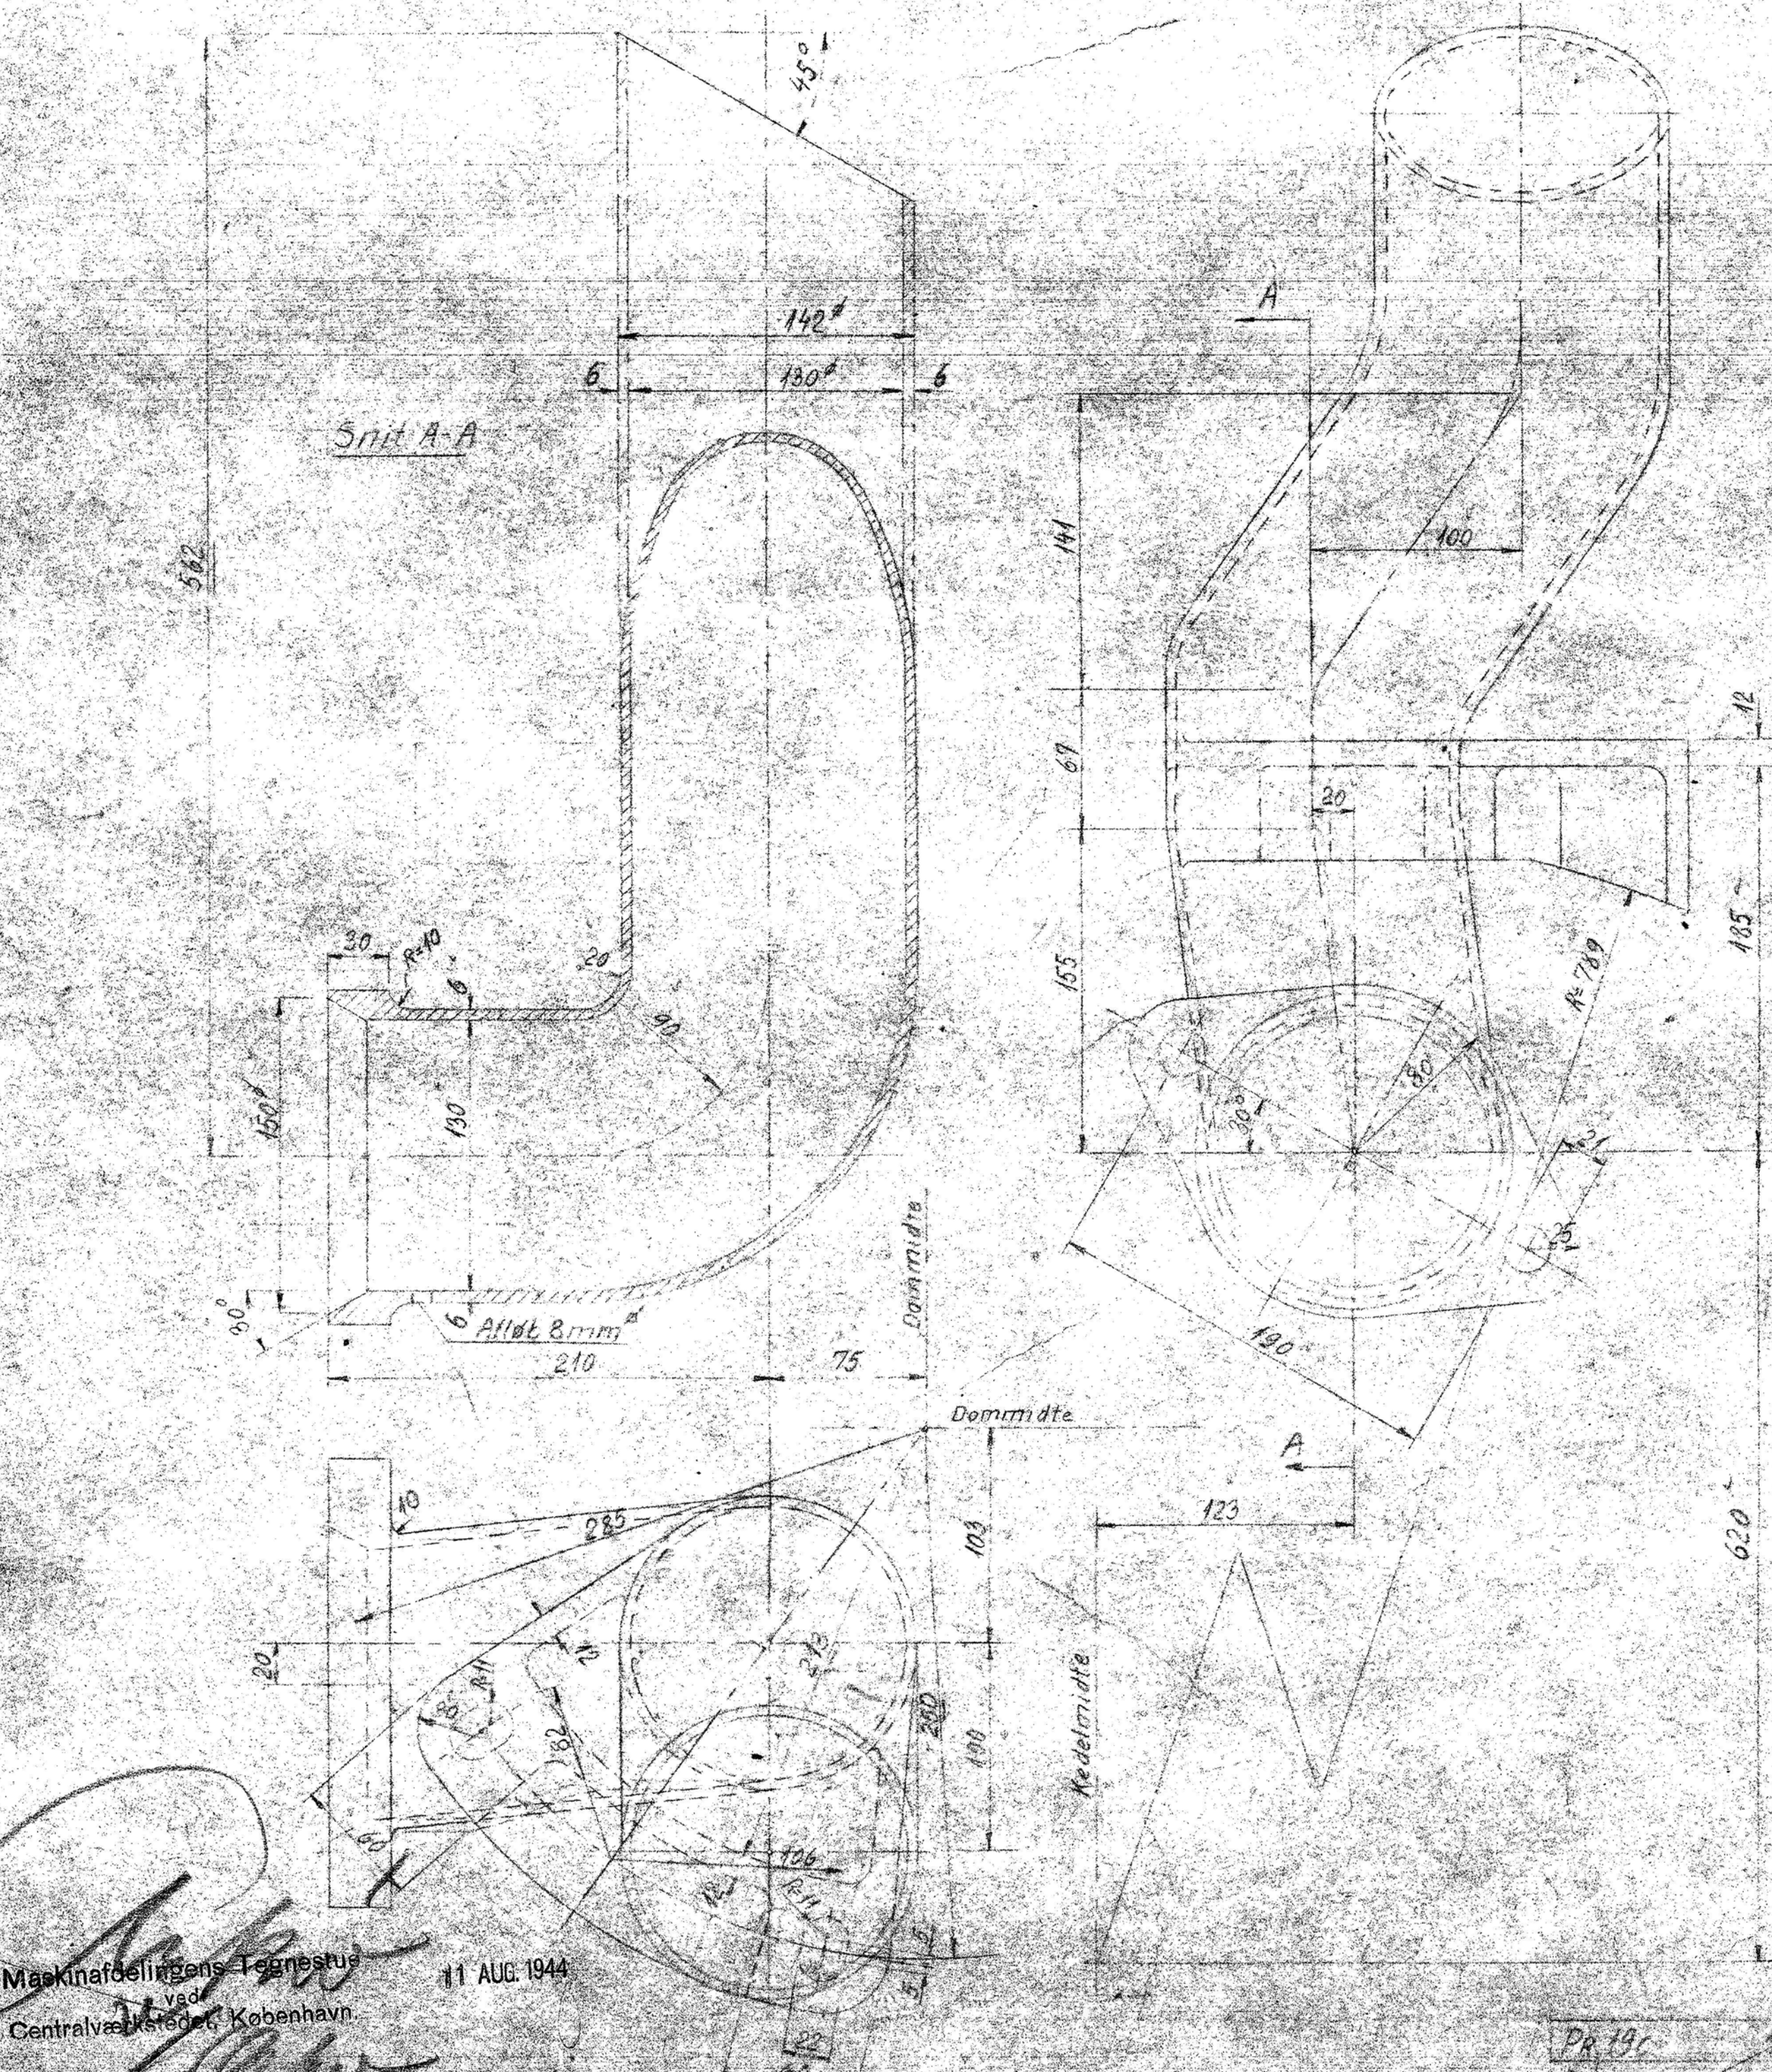

PR 19c	Pos 3	Dampbrø	1:25	1514
Rev		Støbejern		31154

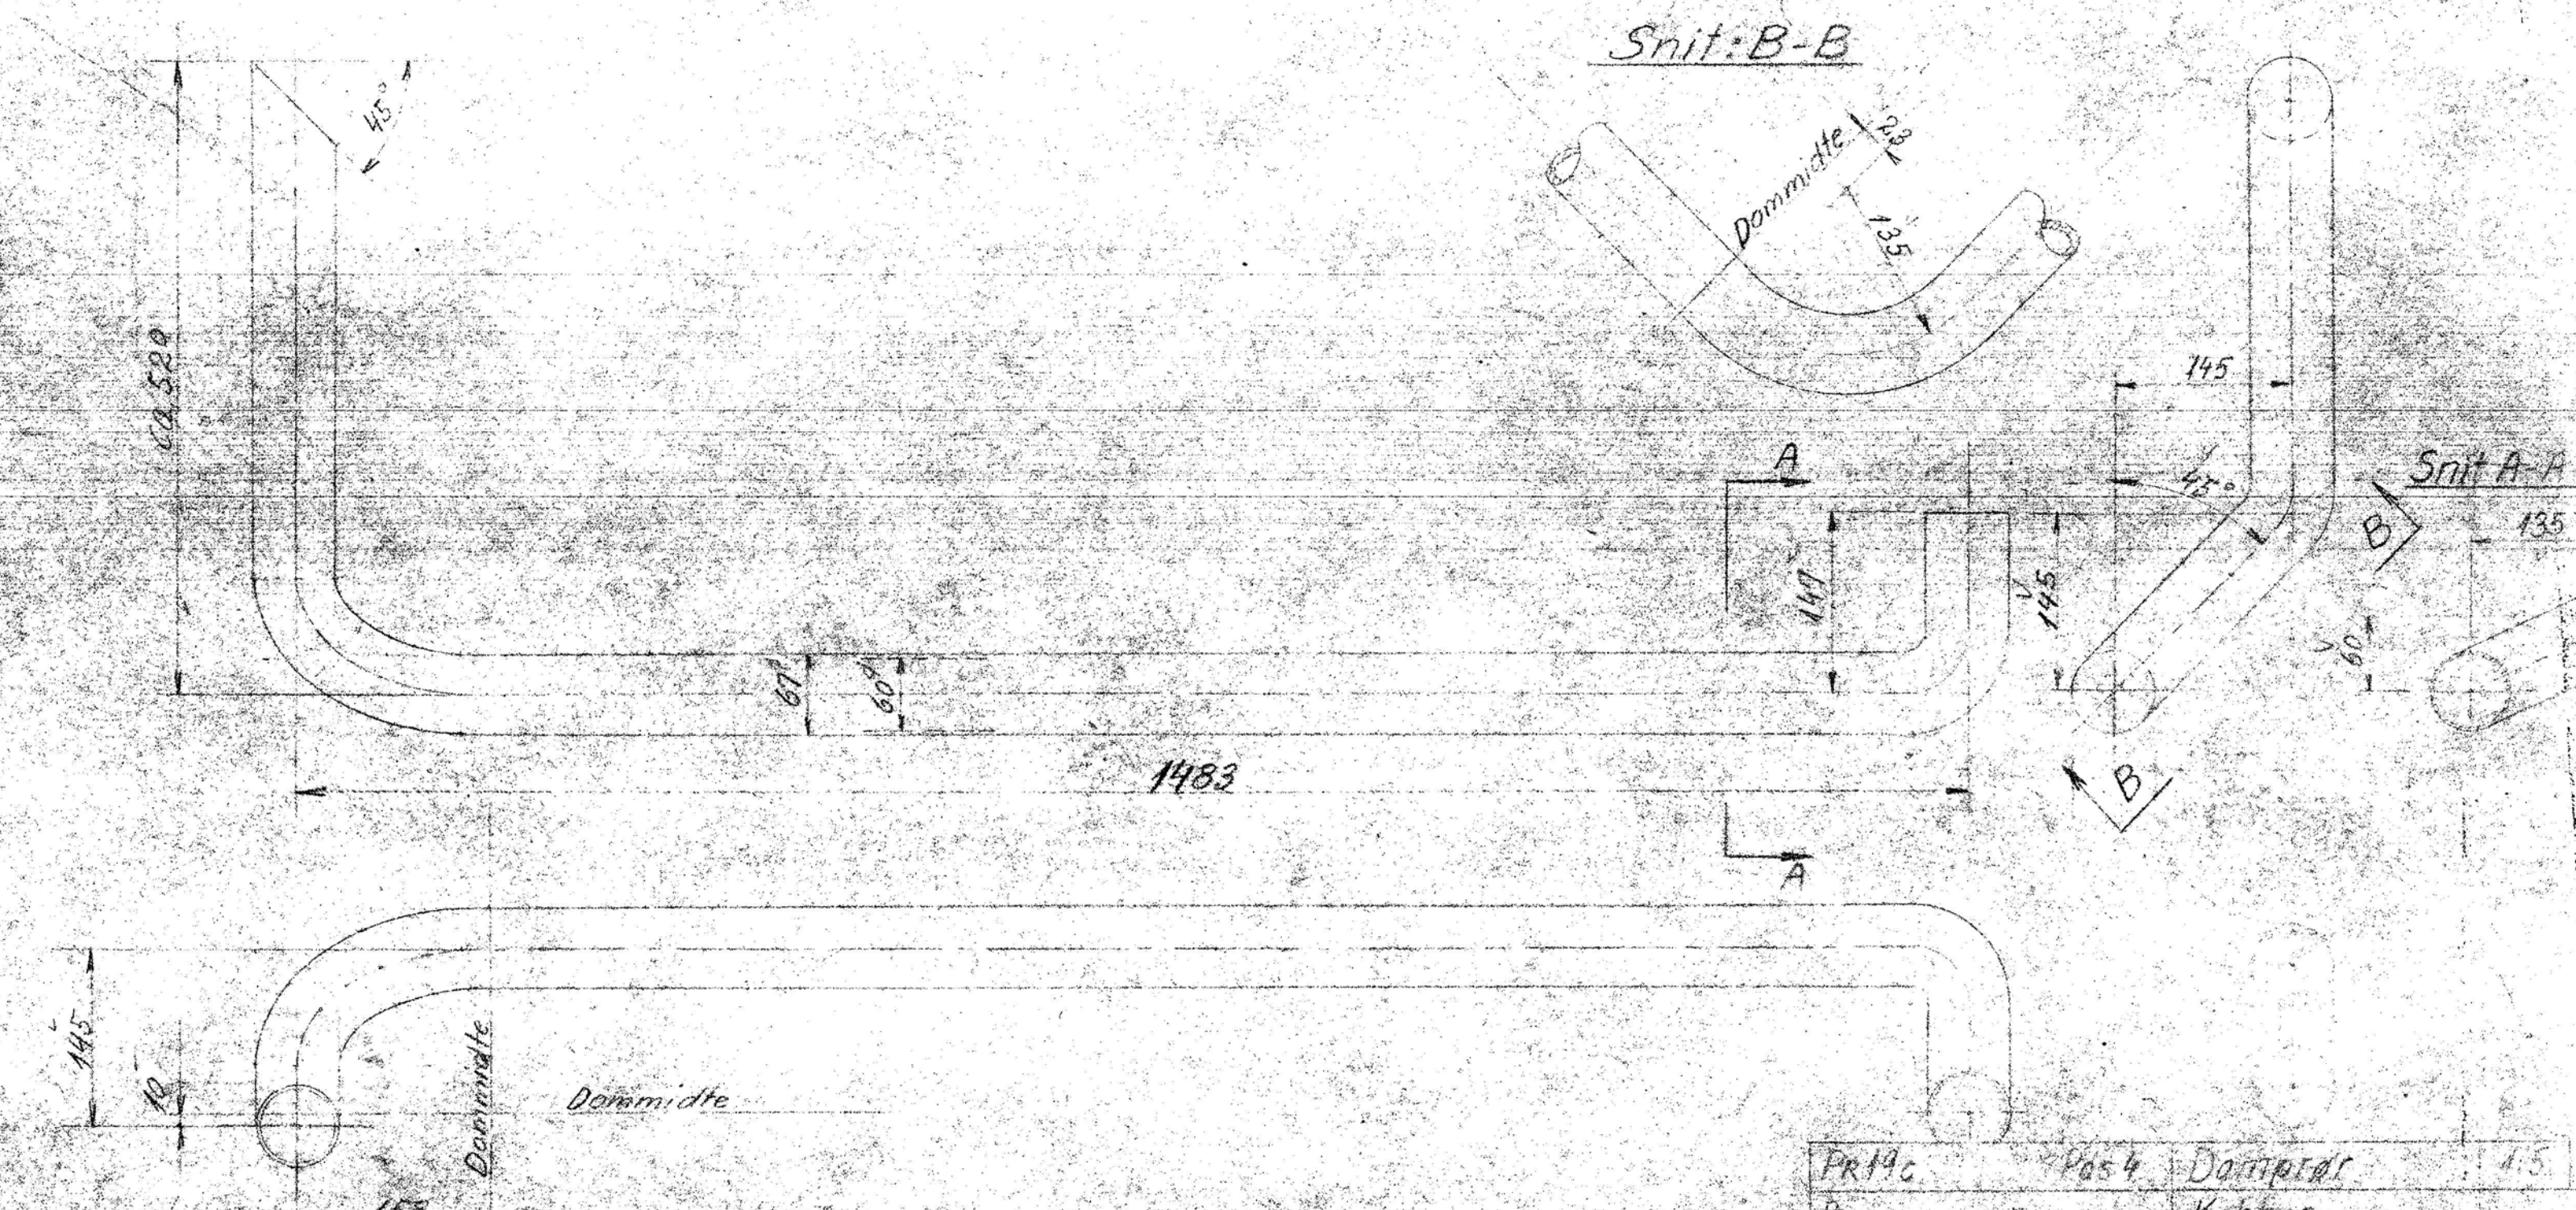

PR 19c	Pos 4	Dampbrø	1:5	1515
Rev		Kobber		

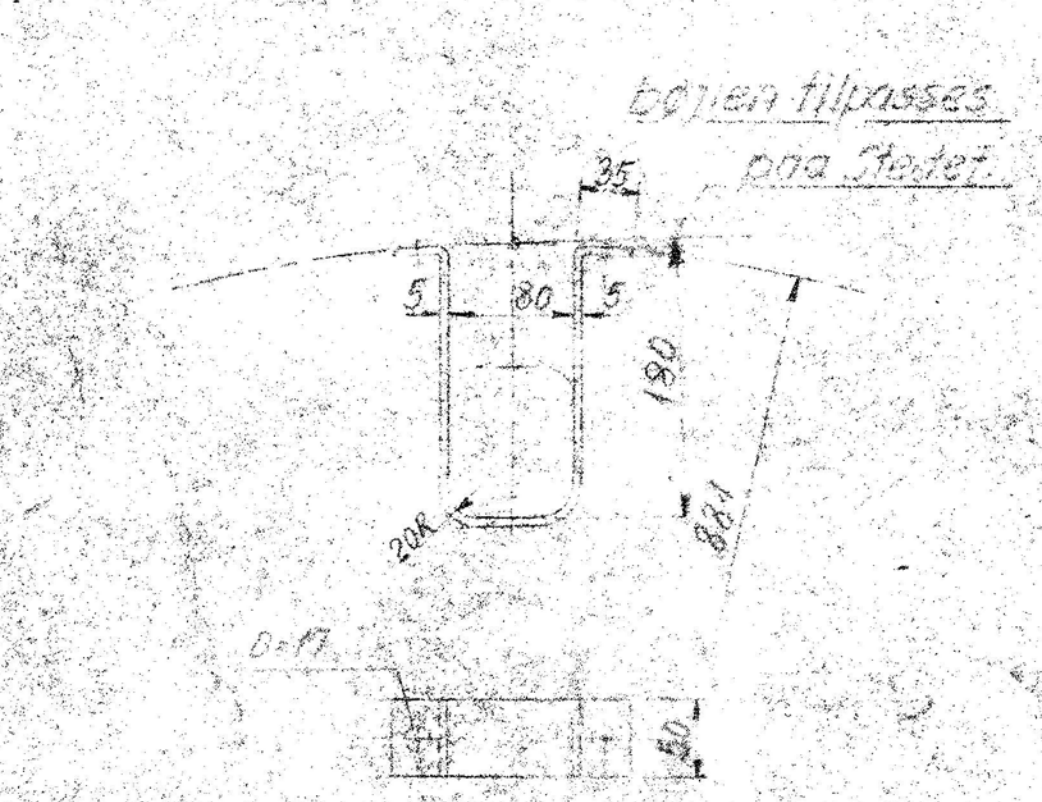

PR 19c	Pos 7	Bøjle	1:5	1516
Rev		Faljern		

Styketal	Genstand	Nr	Material	Model Nr
1	Bøjle	1	Fluoramm	
1	do	2	do	
1	do	3	do	
1	Dampbrø	4	Kobber	
1	do	5	Støbejern	31154
1	do	6	do	31155
1	do	7	do	31156

De danske Statsbaner.
Maskinafdelingen
Indvendig Rørledning
Detaljer
Loko Litra Pa

Maafest Tegn 15-9-40
1:25 Kalk
1:5 Godk
A/B

PR 19c

Maskinafdelingen
Centralværket
11 AUG 1944