



Set nedefra

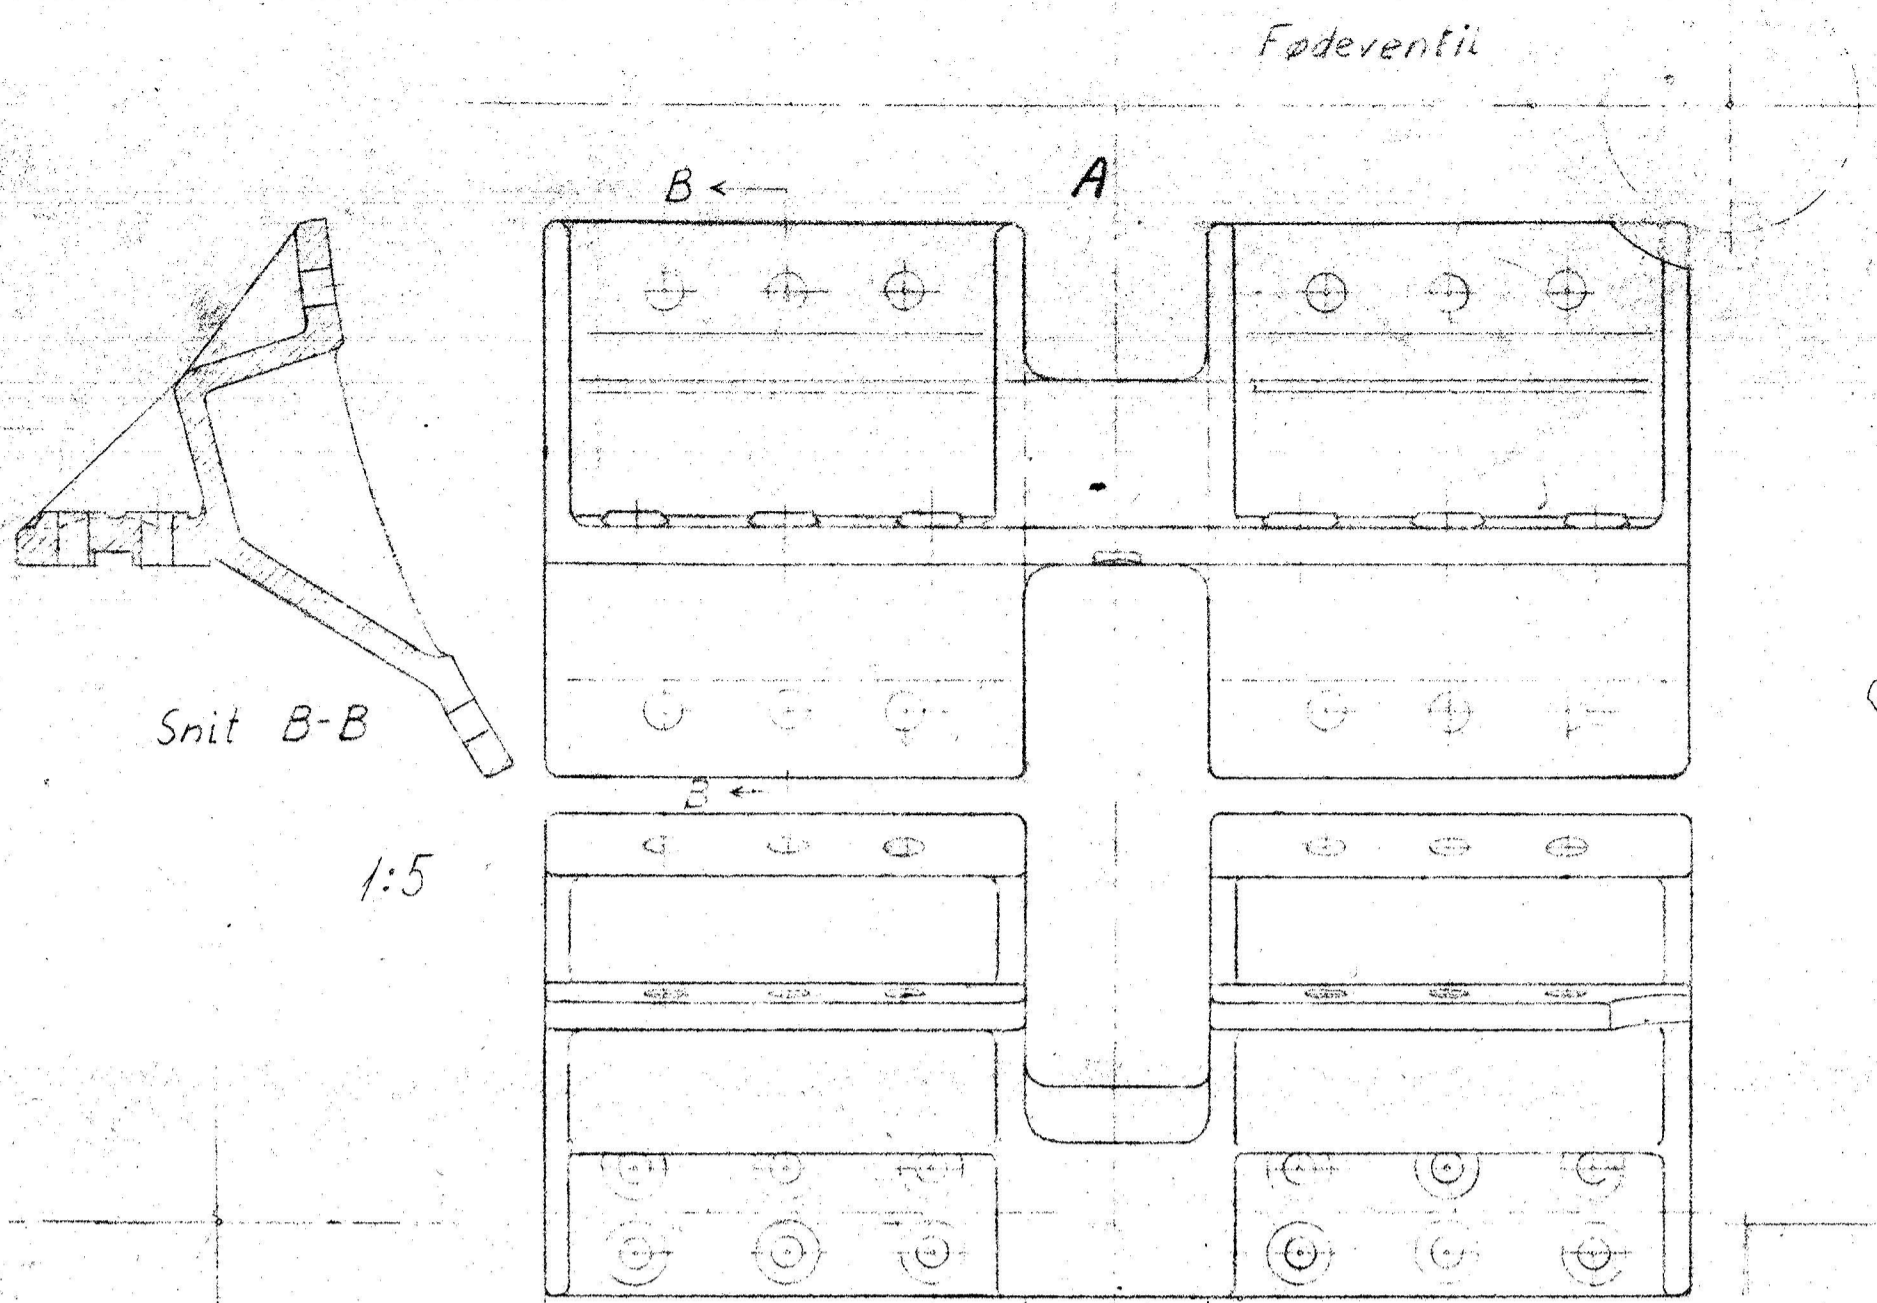


Snit B-B

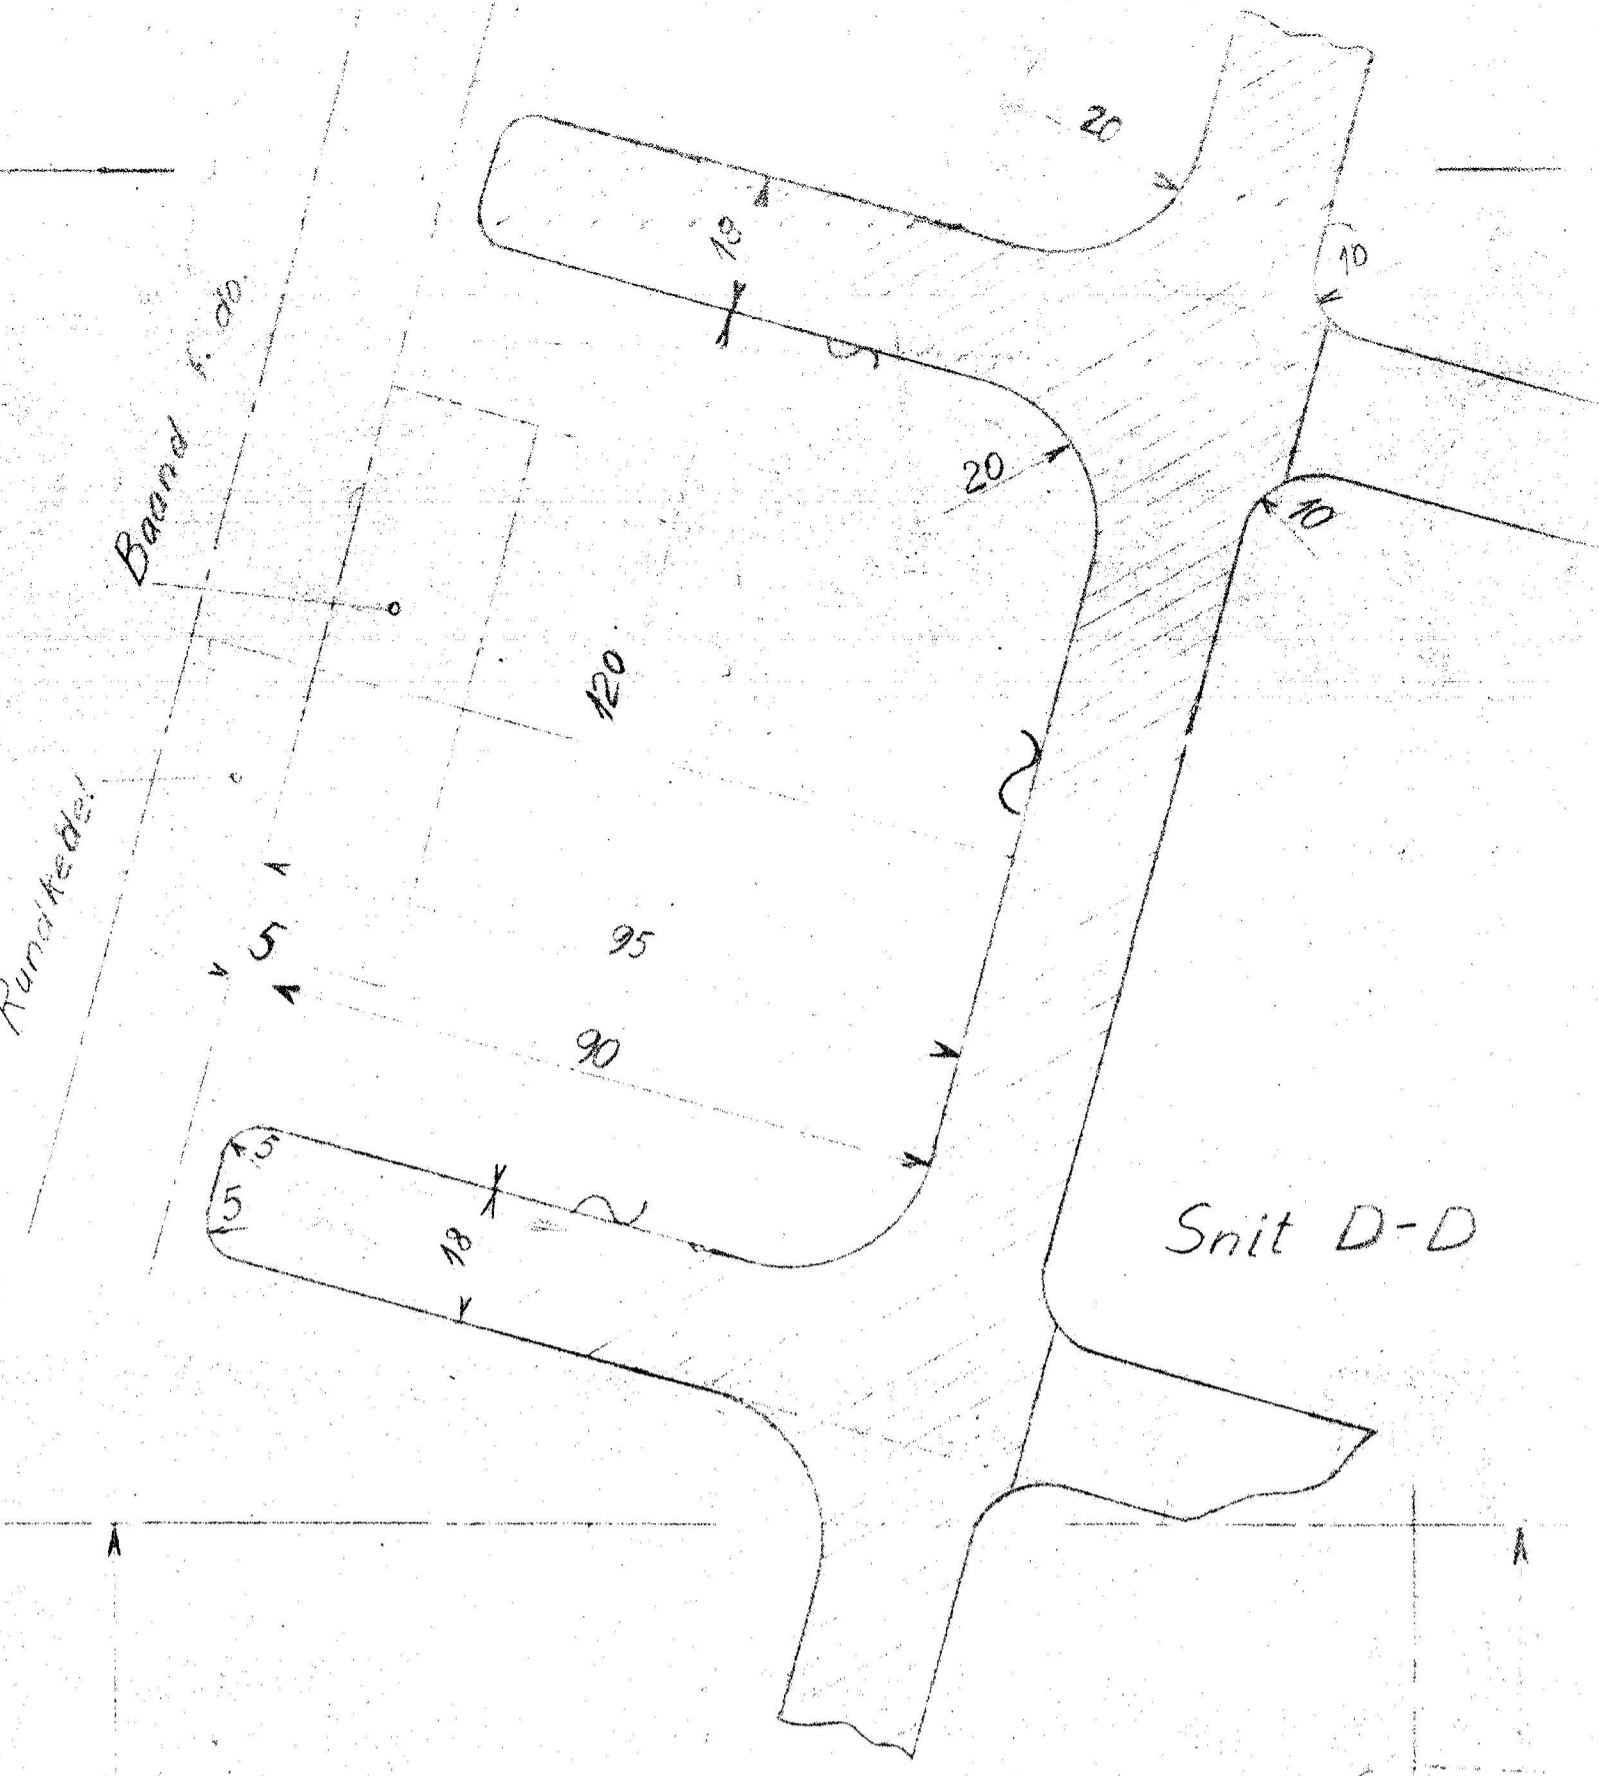

Snit D-D

Kedel E

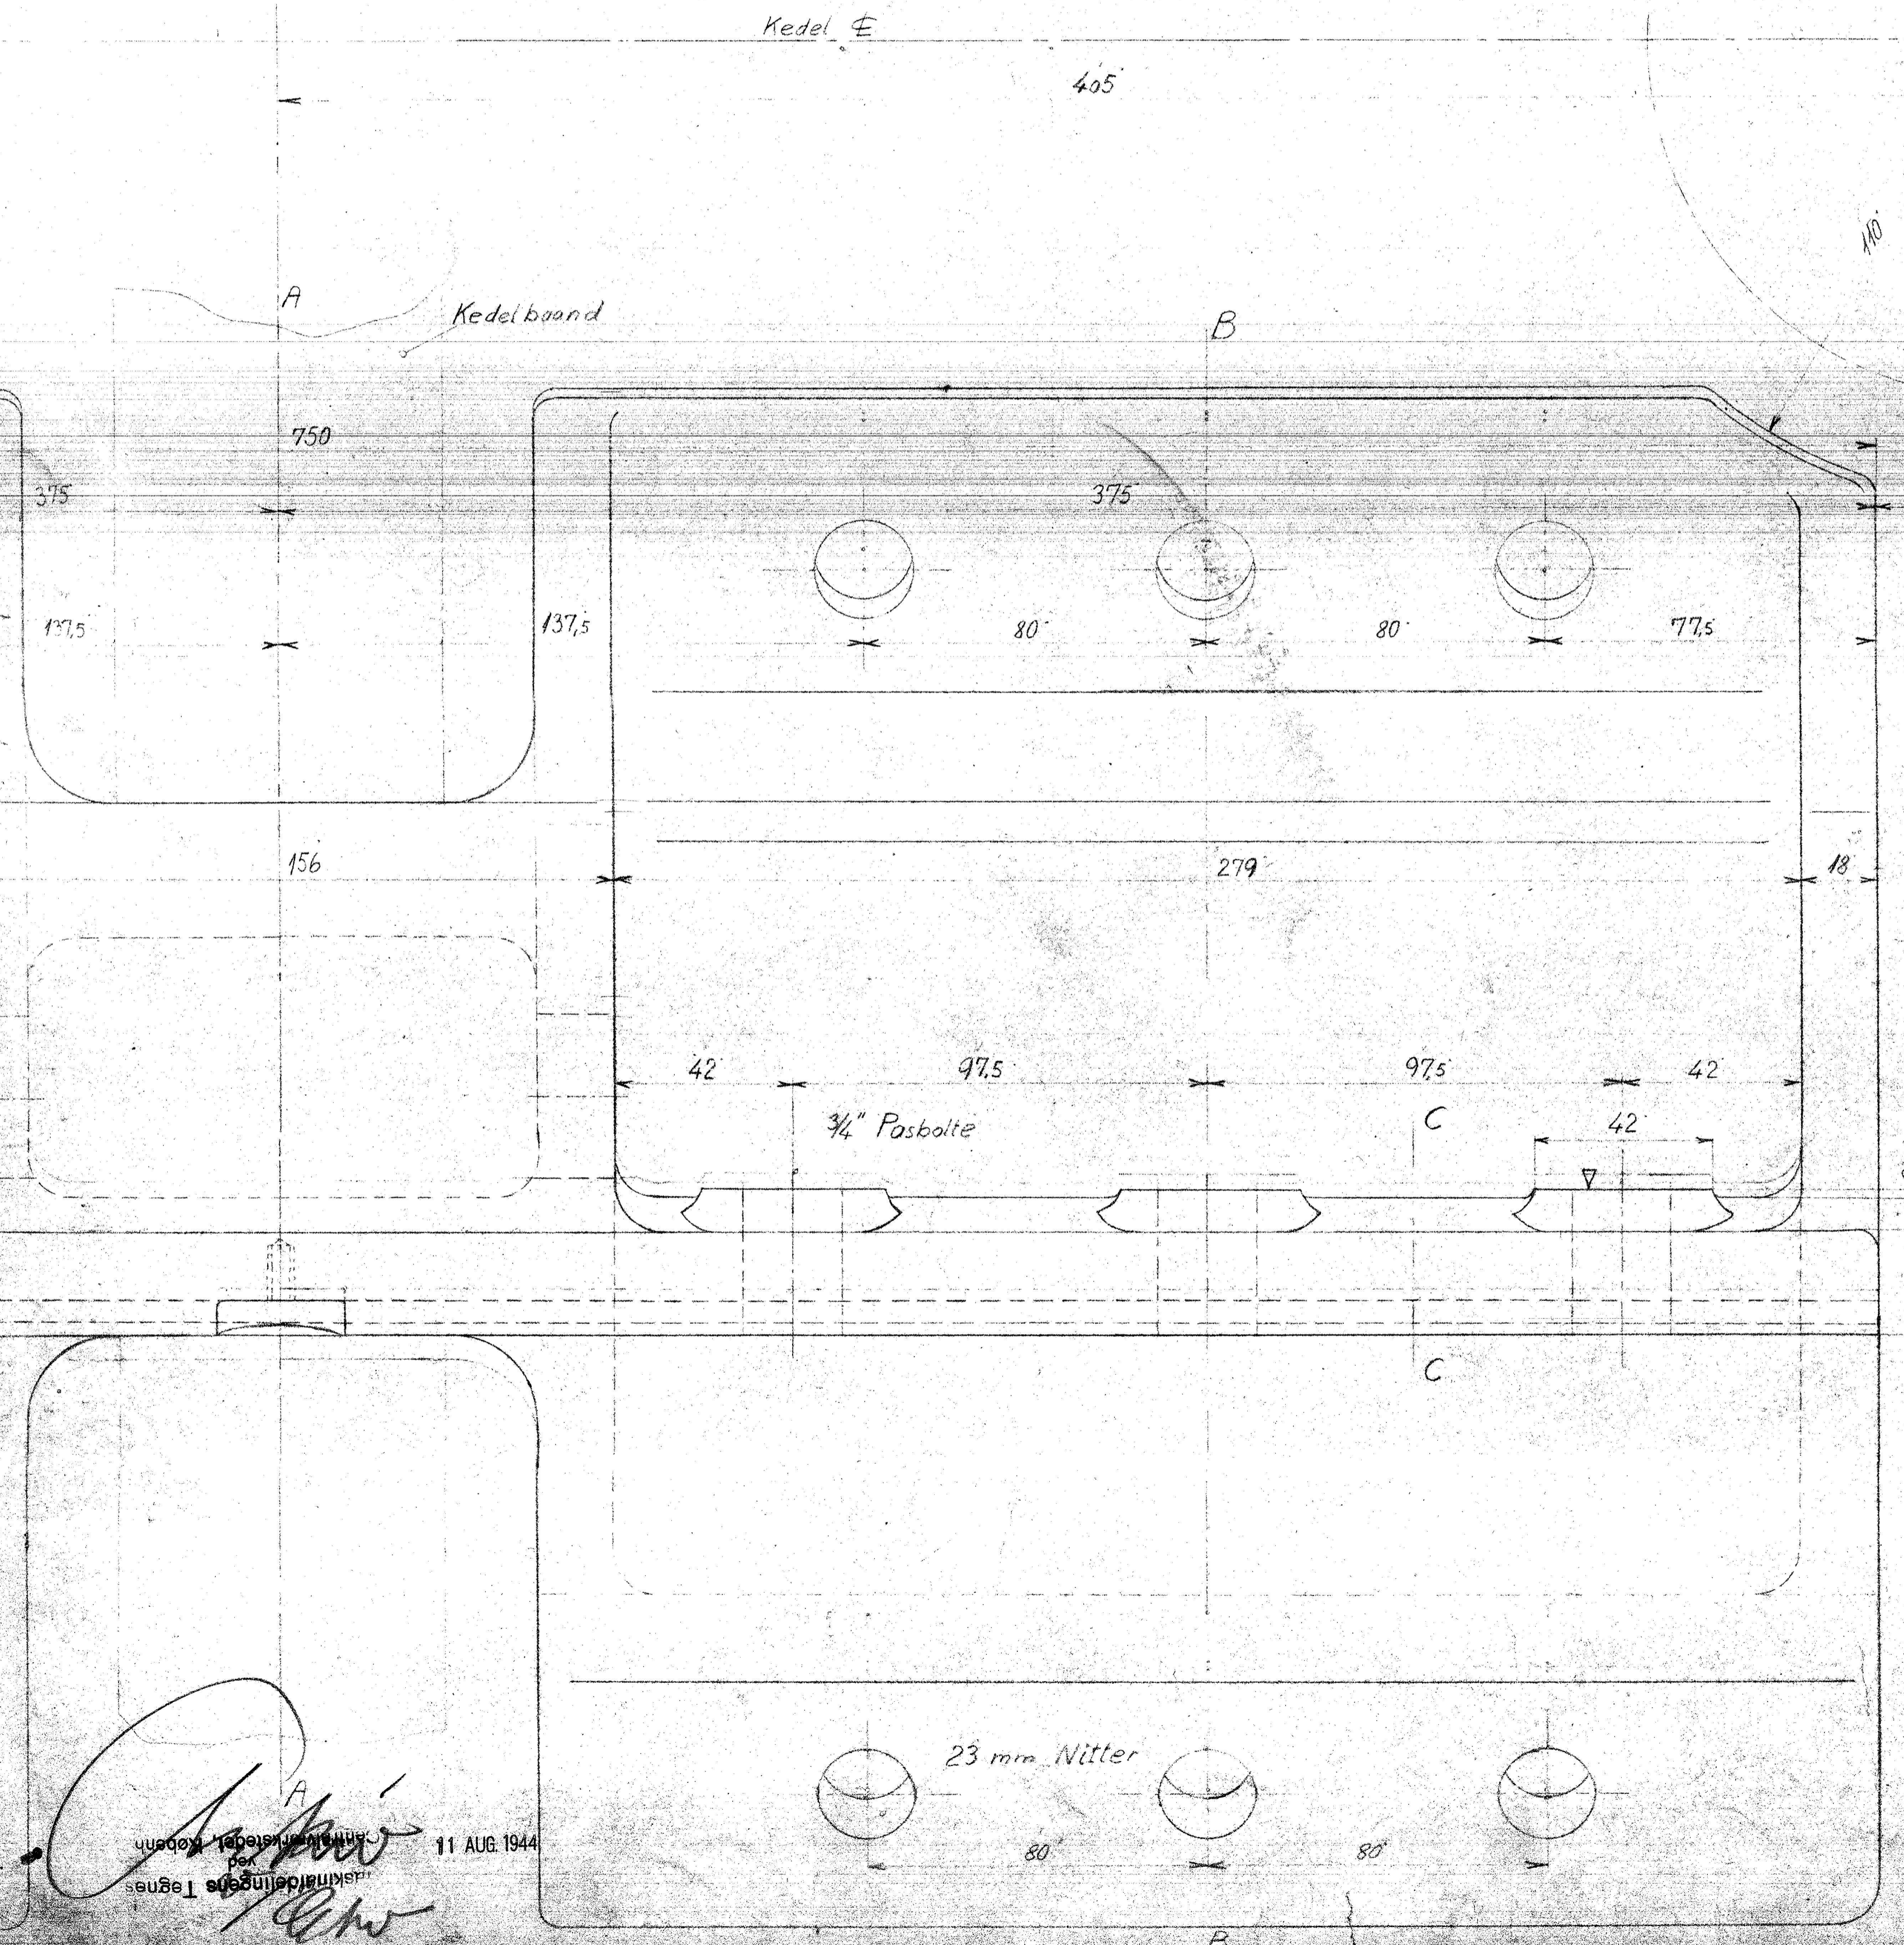

Kedelbaand

Fødeventil

De angivne Radier er udregnet efter tegning PR 1. Bearbejdningen af denne Flade maa dog først ske efter en foretagen Opmaaling paa selve Kedien.

1000 til Kedelmidte
 J Snit A-A 193,5
 Ribbe nærmest Fødeventilen
 Øvrige Ribber

R = 796.5
 (maalt i Snit A-A)

Det koniske Belle af Rundkedien

Maskeafdelingens Tegnestue
 ved
 Centralværkstedet, København.

1	Buk	#2	Staalqvalitet 34386
Styktal	Genstand	Nr.	Materiale Modelnr.
Førindligger			
De danske Statsbaner. Maskinafdelingen.			
Buk for Skifteskruen		Loka: Litra PR.	PR 65d
Maalest.	Tegn. 24/11-42	CF H.	
1:1 & 1:5	Rev. 1-11-42	E.	
	Godk. 1/12-42		

11 AUG 1944