
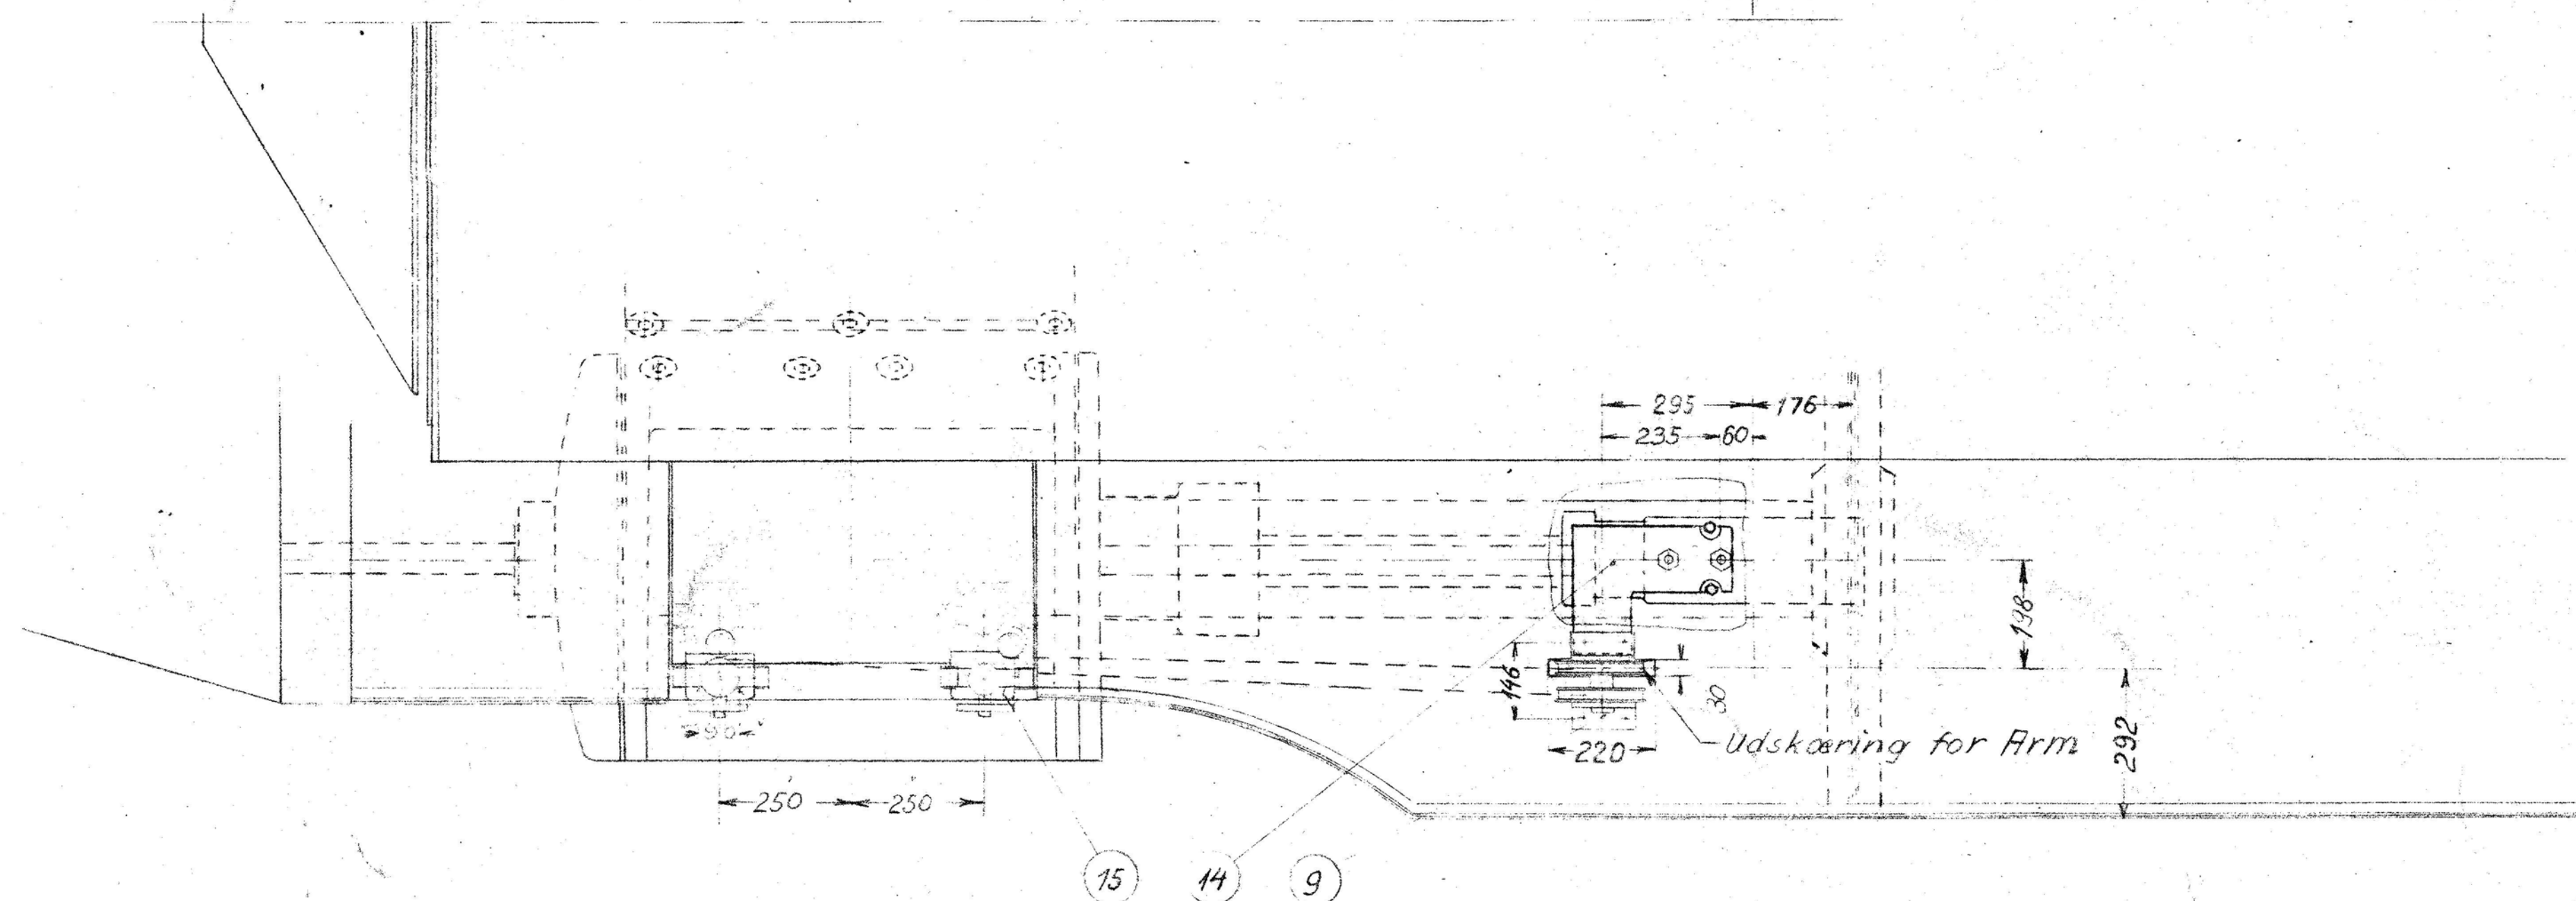
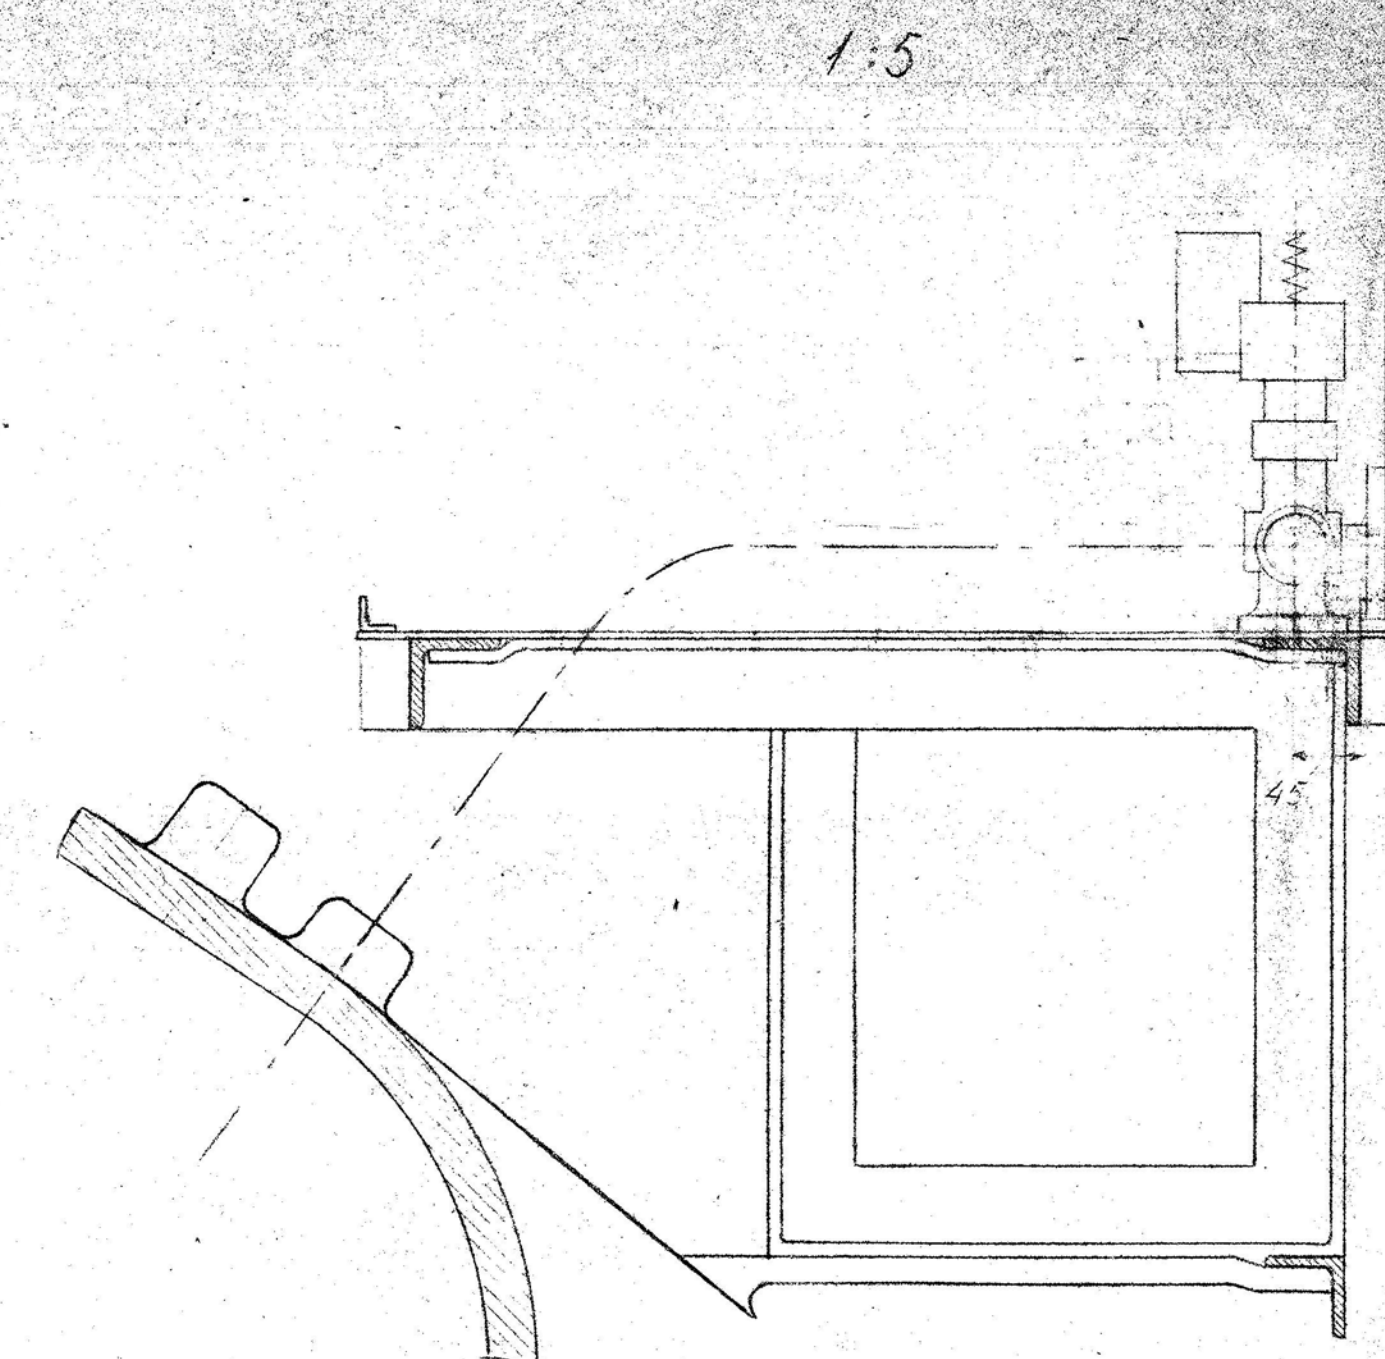
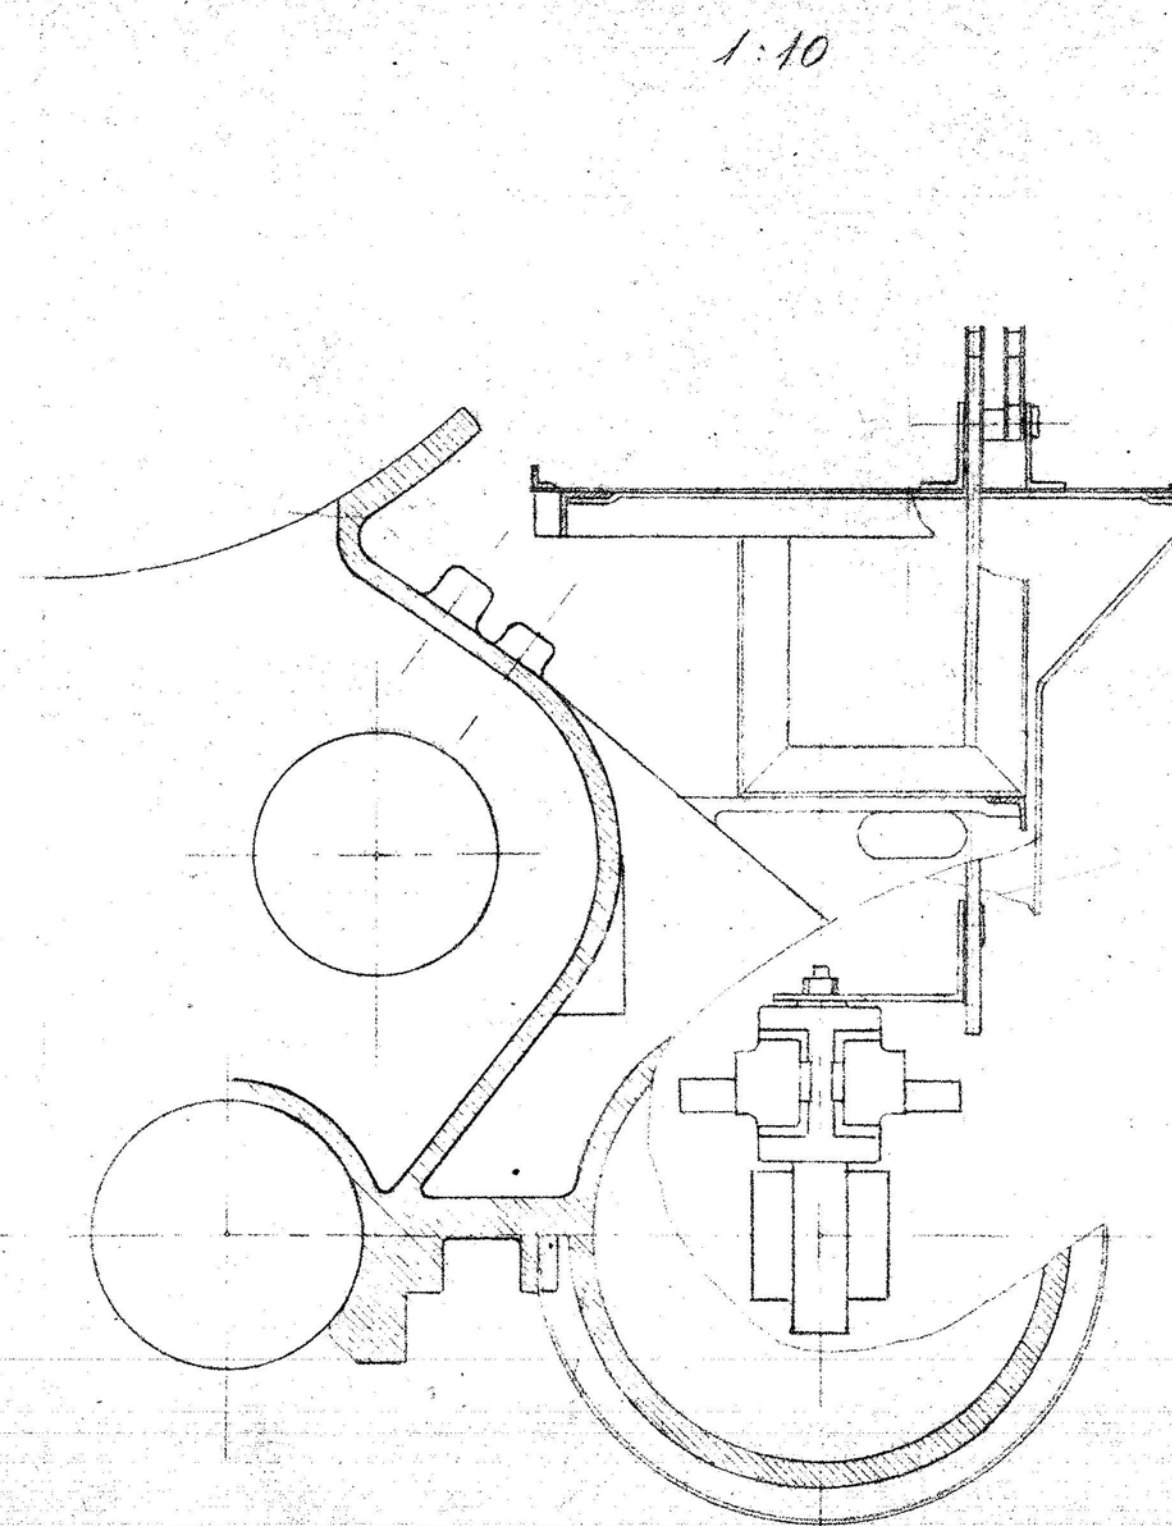


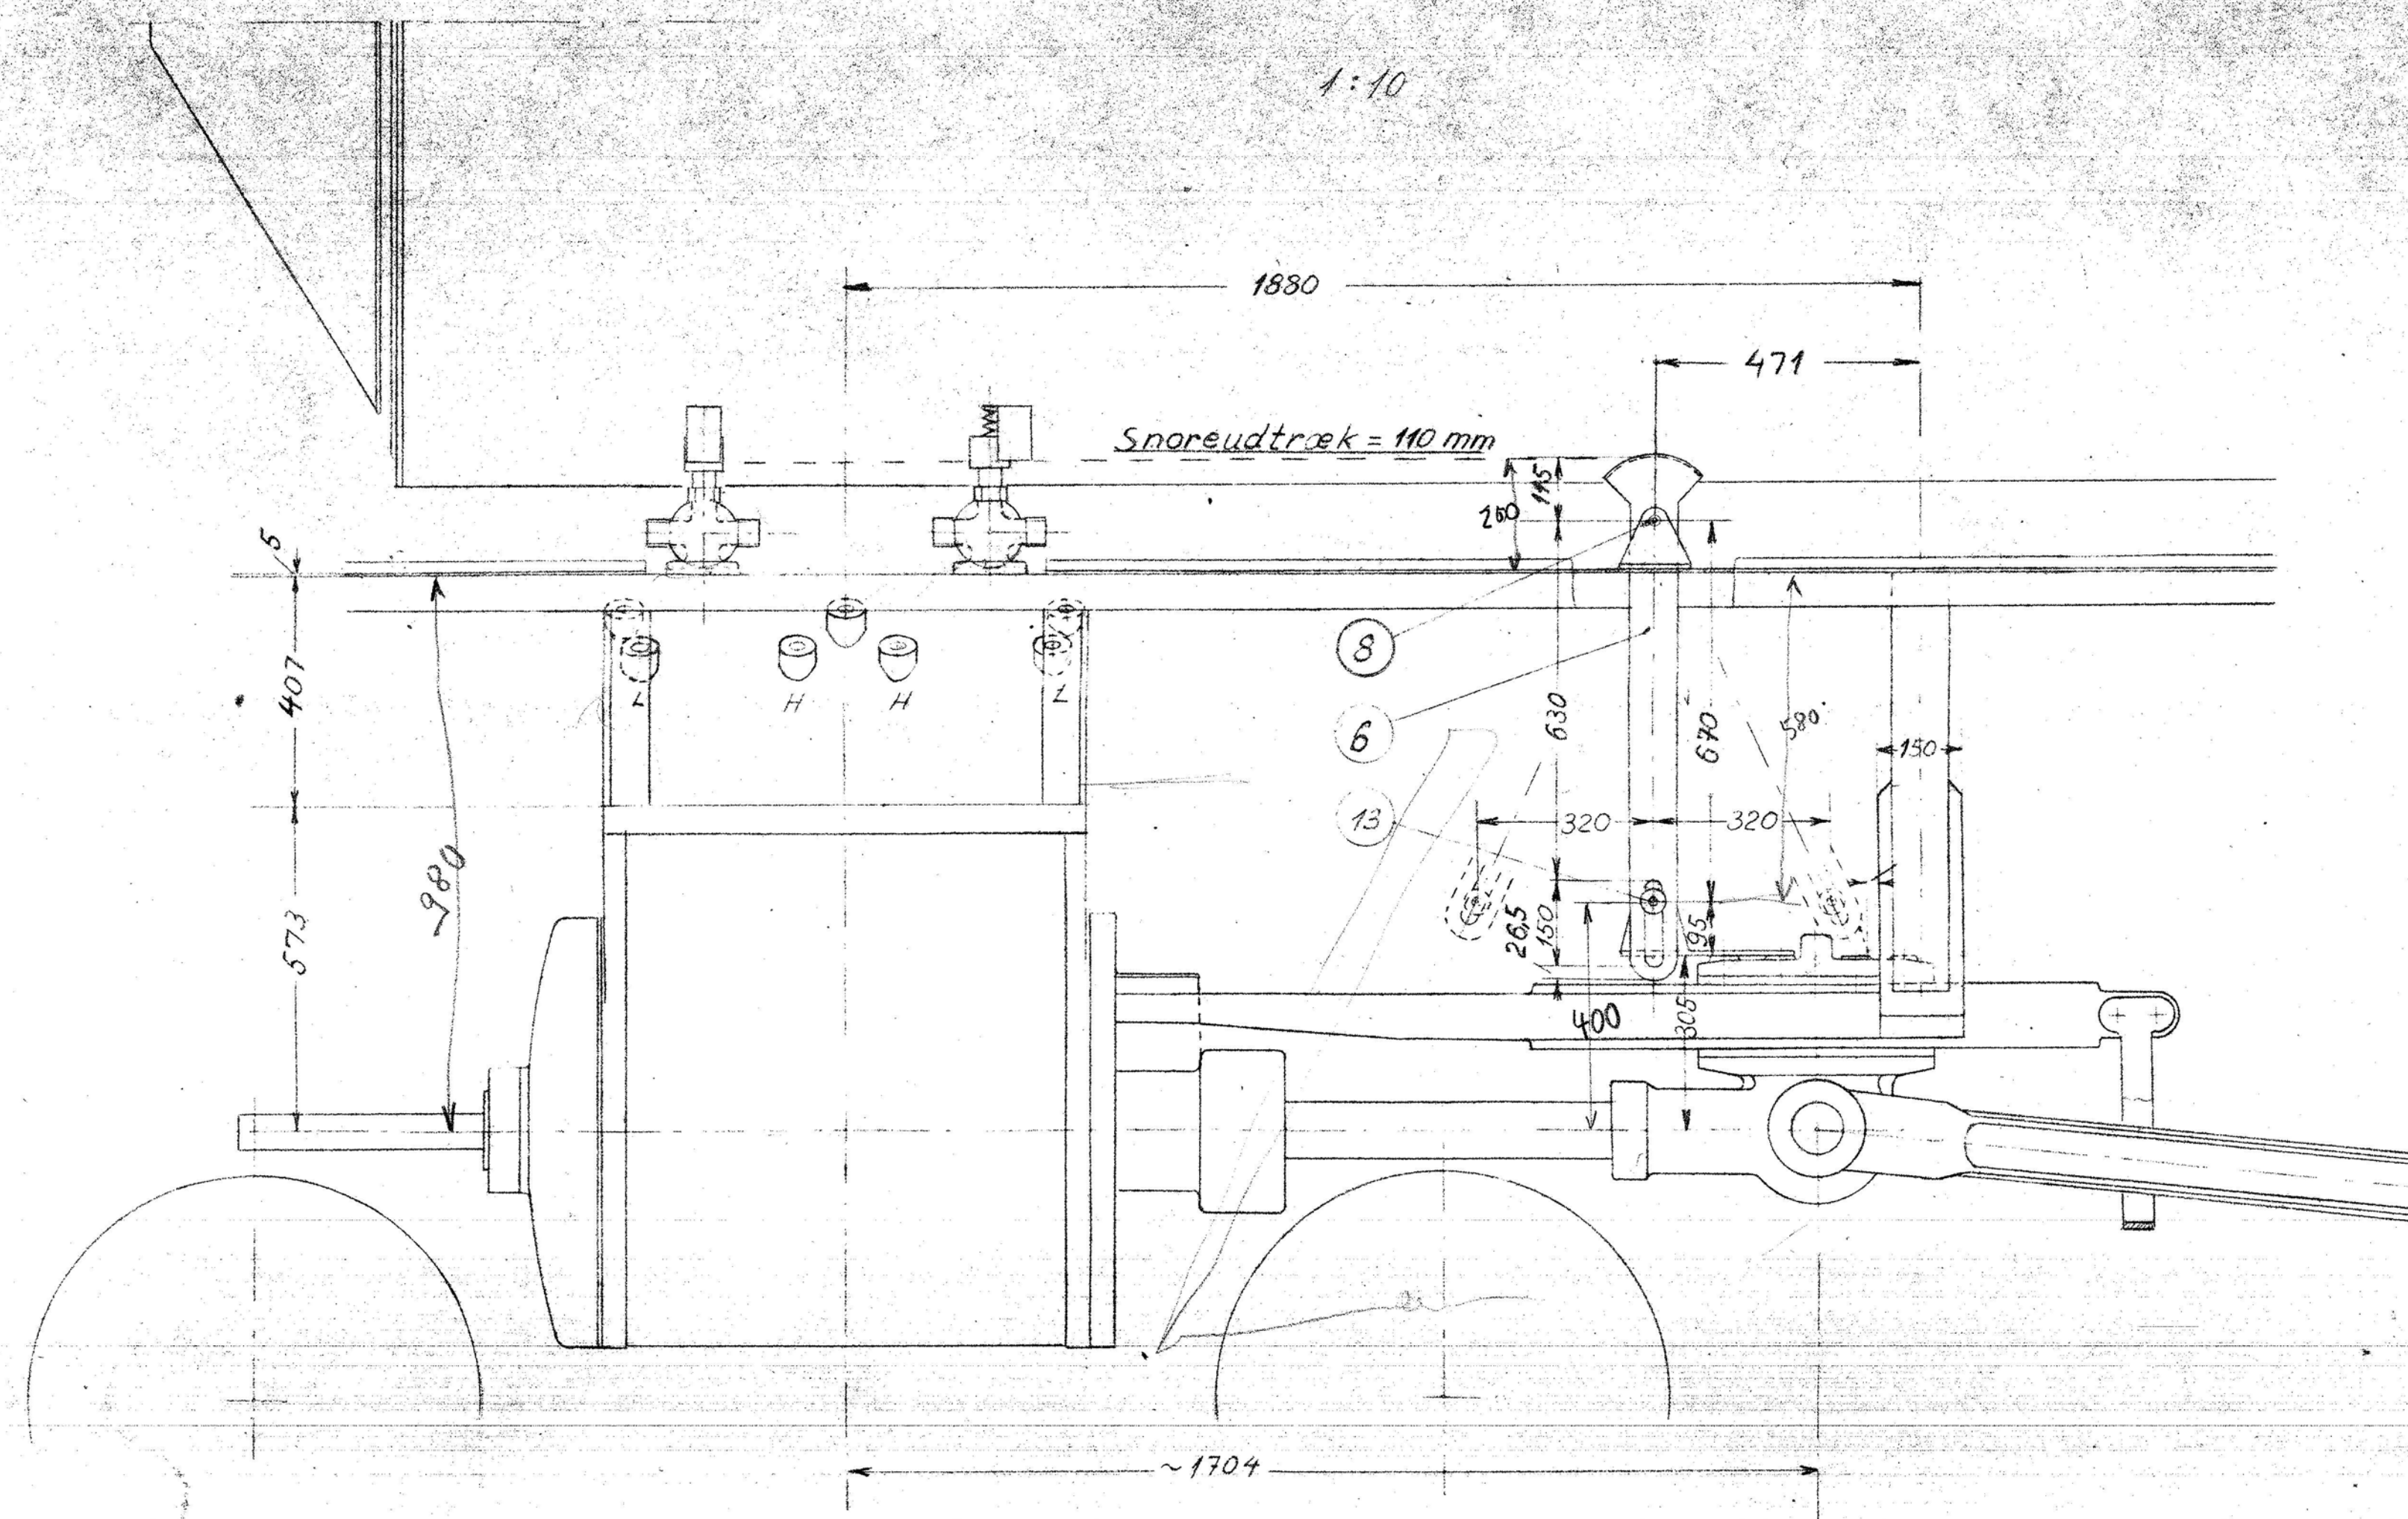

1	Tap	13	Flussj.		
2	Bæreplade	15	"		
2	Konsol	59	"		
1	Vippestang	6	Træ		
1	Tap	8	Flussj.		
1	Vinkelplade	14	"		
Stukt	Genstand	Nr	Matr.	Model/Nr	Lager

Rettelser					
-----------	--	--	--	--	--

Montør	Team	1-1-49	L.P.
1:10	Kalk.		
1:5	Rev.	1/4 49	1/1
	Godk.		

Arrangement af In-
dikatorer og Træk. Ltr. PR

PR 66d.