


Snit A-A

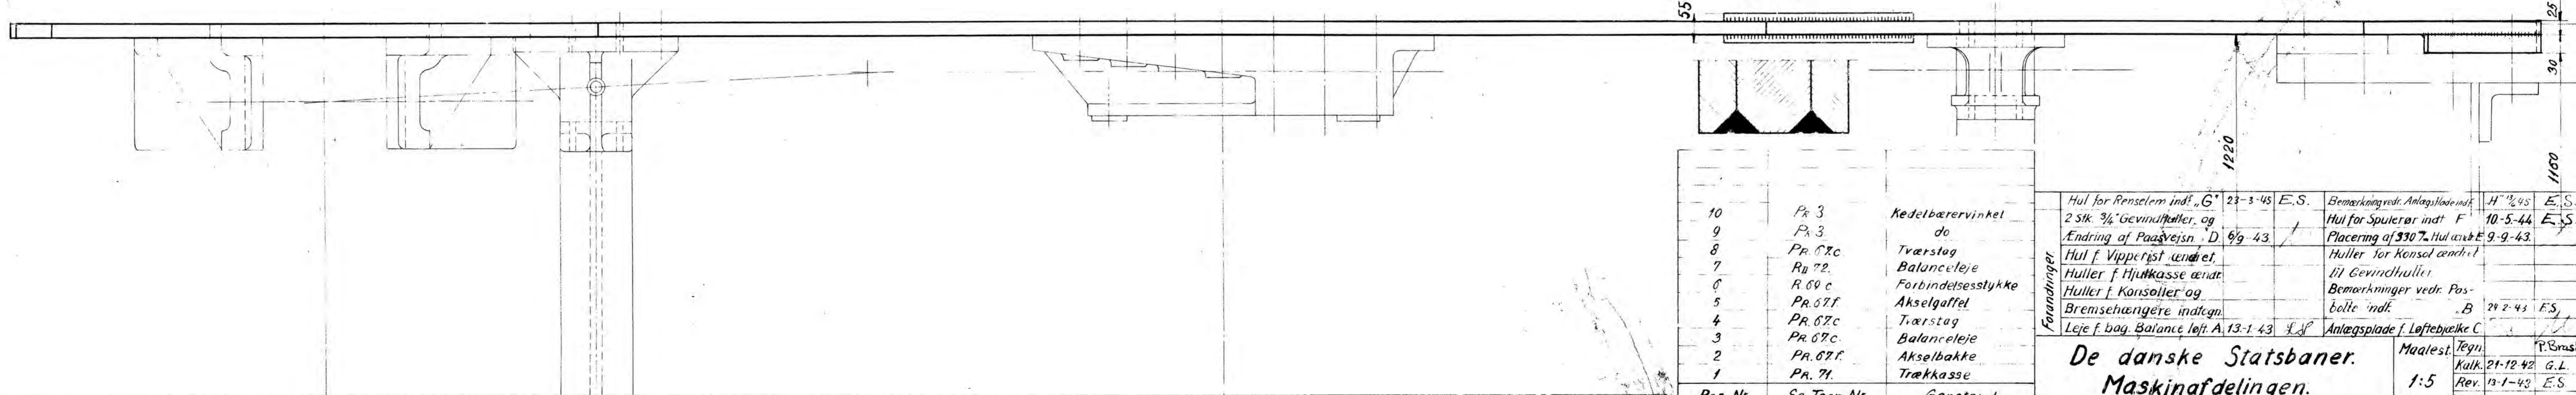

Pos. Nr.	Se Tegn. Nr.	Genstand	Antal	Material	Bemærkning	Tegning	Godkendt
10	Pr. 3	Kedelbærervinkel	2	St. 3	Hul for Renselem indl. G. 23-3-48 E.S.	H. 11-45	E.S.
9	Pr. 3	do	2	St. 3	Hul for Spuerør indl. F. 10-5-44 E.S.	H. 11-45	E.S.
8	Pr. 67c	Tværstag	1	R. 72	Endring af Paaarvejsn. D. 9/9-43.	Placering af 330% Hul indl. E. 9-9-43.	E.S.
7	R. 72	Balanceløje	1	R. 60 c	Huller f. Vipperist vendt.	Huller for Konsol centrl. til gevindhuller.	
6	Pr. 67f	Forbindelsesstykke	1	Pr. 67c	Huller f. Konsoller og	Bemærkning vedr. Pos-bolte indl.	B. 24-2-43 E.S.
5	Pr. 67f	Akselgaffel	1	Pr. 67c	Bremsehængere indl.	Antægsplade f. Løftebøjle C	
4	Pr. 67c	Tværstag	1	Pr. 67f	Leje f. bog. Balance løft. A. 13-1-43		
3	Pr. 67c	Balanceløje	1	Pr. 71			
2	Pr. 67f	Akselbakke	1				
1	Pr. 71	Trækasse	1				

Hertil hører Detailtegn. Samlingstegning.

De danske Statsbaner. Maskinafdelingen.

Bageste Del af Ramme.

Loka Ltr. PR.

Maalest. Tegning 1:5

PR. 67