


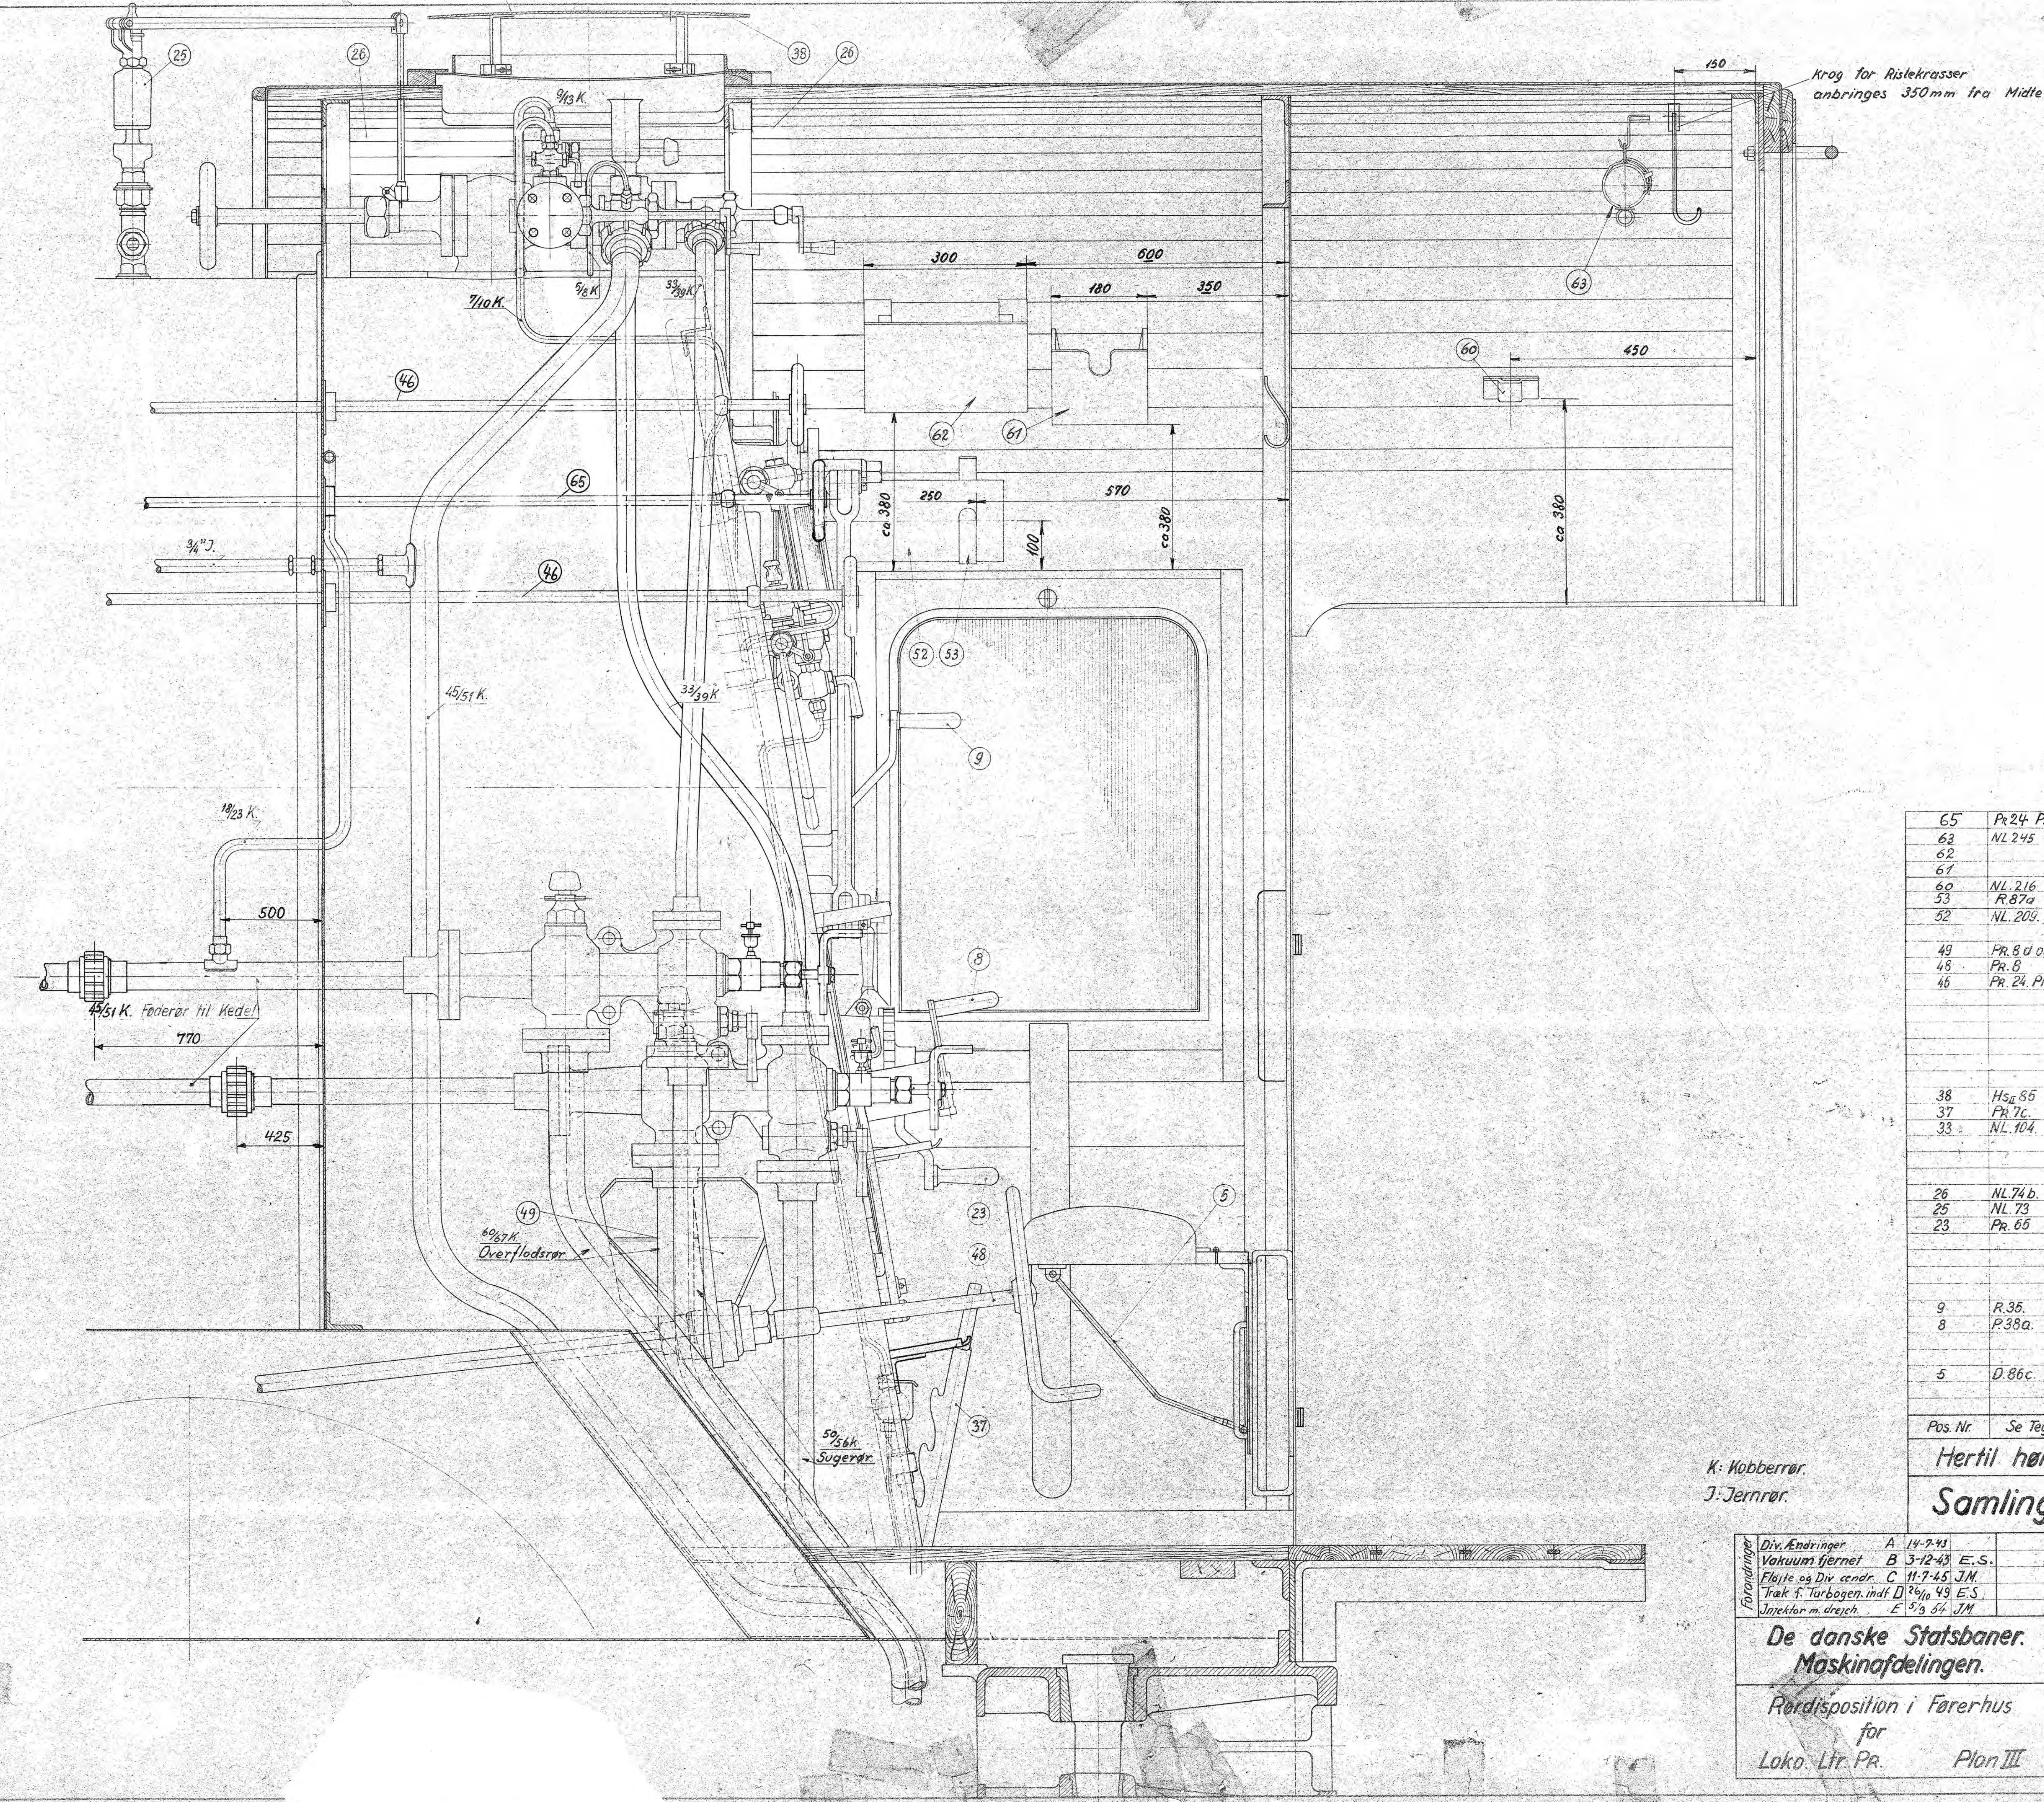

65	Pr 24. PI I og II	Træk for Turbogenerator.
63	NL 245	Lysfalter.
62		Hasse for Signalfas.
61		Hasse for Rapporier.
60	NL 216	Signalholder.
53	R 87a	Opn. af Logendæse.
52	NL 209	Logendæse.

49	Pr. 8 d og e	Løje for Træk i Vipper.
48	Pr. 8	Træk for Vipperist.
46	Pr. 24. PI I og II	Træk f. Bkes. og Injekt. pump.

38	Hs. 85	Ventilation i Taged.
37	Pr 7c.	Træk for Ristebrasser.
33	NL 104	Injektor.

26	NL 74 b.	Fløjtetræk.
25	NL 73	Fløjte.
23	Pr. 65	Styringsbuk.

9	R. 35.	Regulatortræk.
8	P. 38a.	Igangsejningsklapper.

5	D. 86c.	Klapsæde.
---	---------	-----------

Pos. Nr.	Se Tegn. Nr.
----------	--------------

Hertil hører Detailtegn.
Samlingstegning.

K: Kobberrør.
J: Jernrør.

Div. Endringer	A 19-7-43				
Vakuum fjernet	B 3-12-43 E.S.				
Fløjte og Div. ændr.	C 11-7-45 J.M.				
Træk f. Turbogen, indf.	D 28/10 49 E.S.				
Injektor m. drejch.	E 5/3 54 J.M.				
De danske Statsbaner. Maskinafdelingen.					
Rordisposition i Førerhus for Loko. Ltr. PR. Plan III					
PR. 85.					