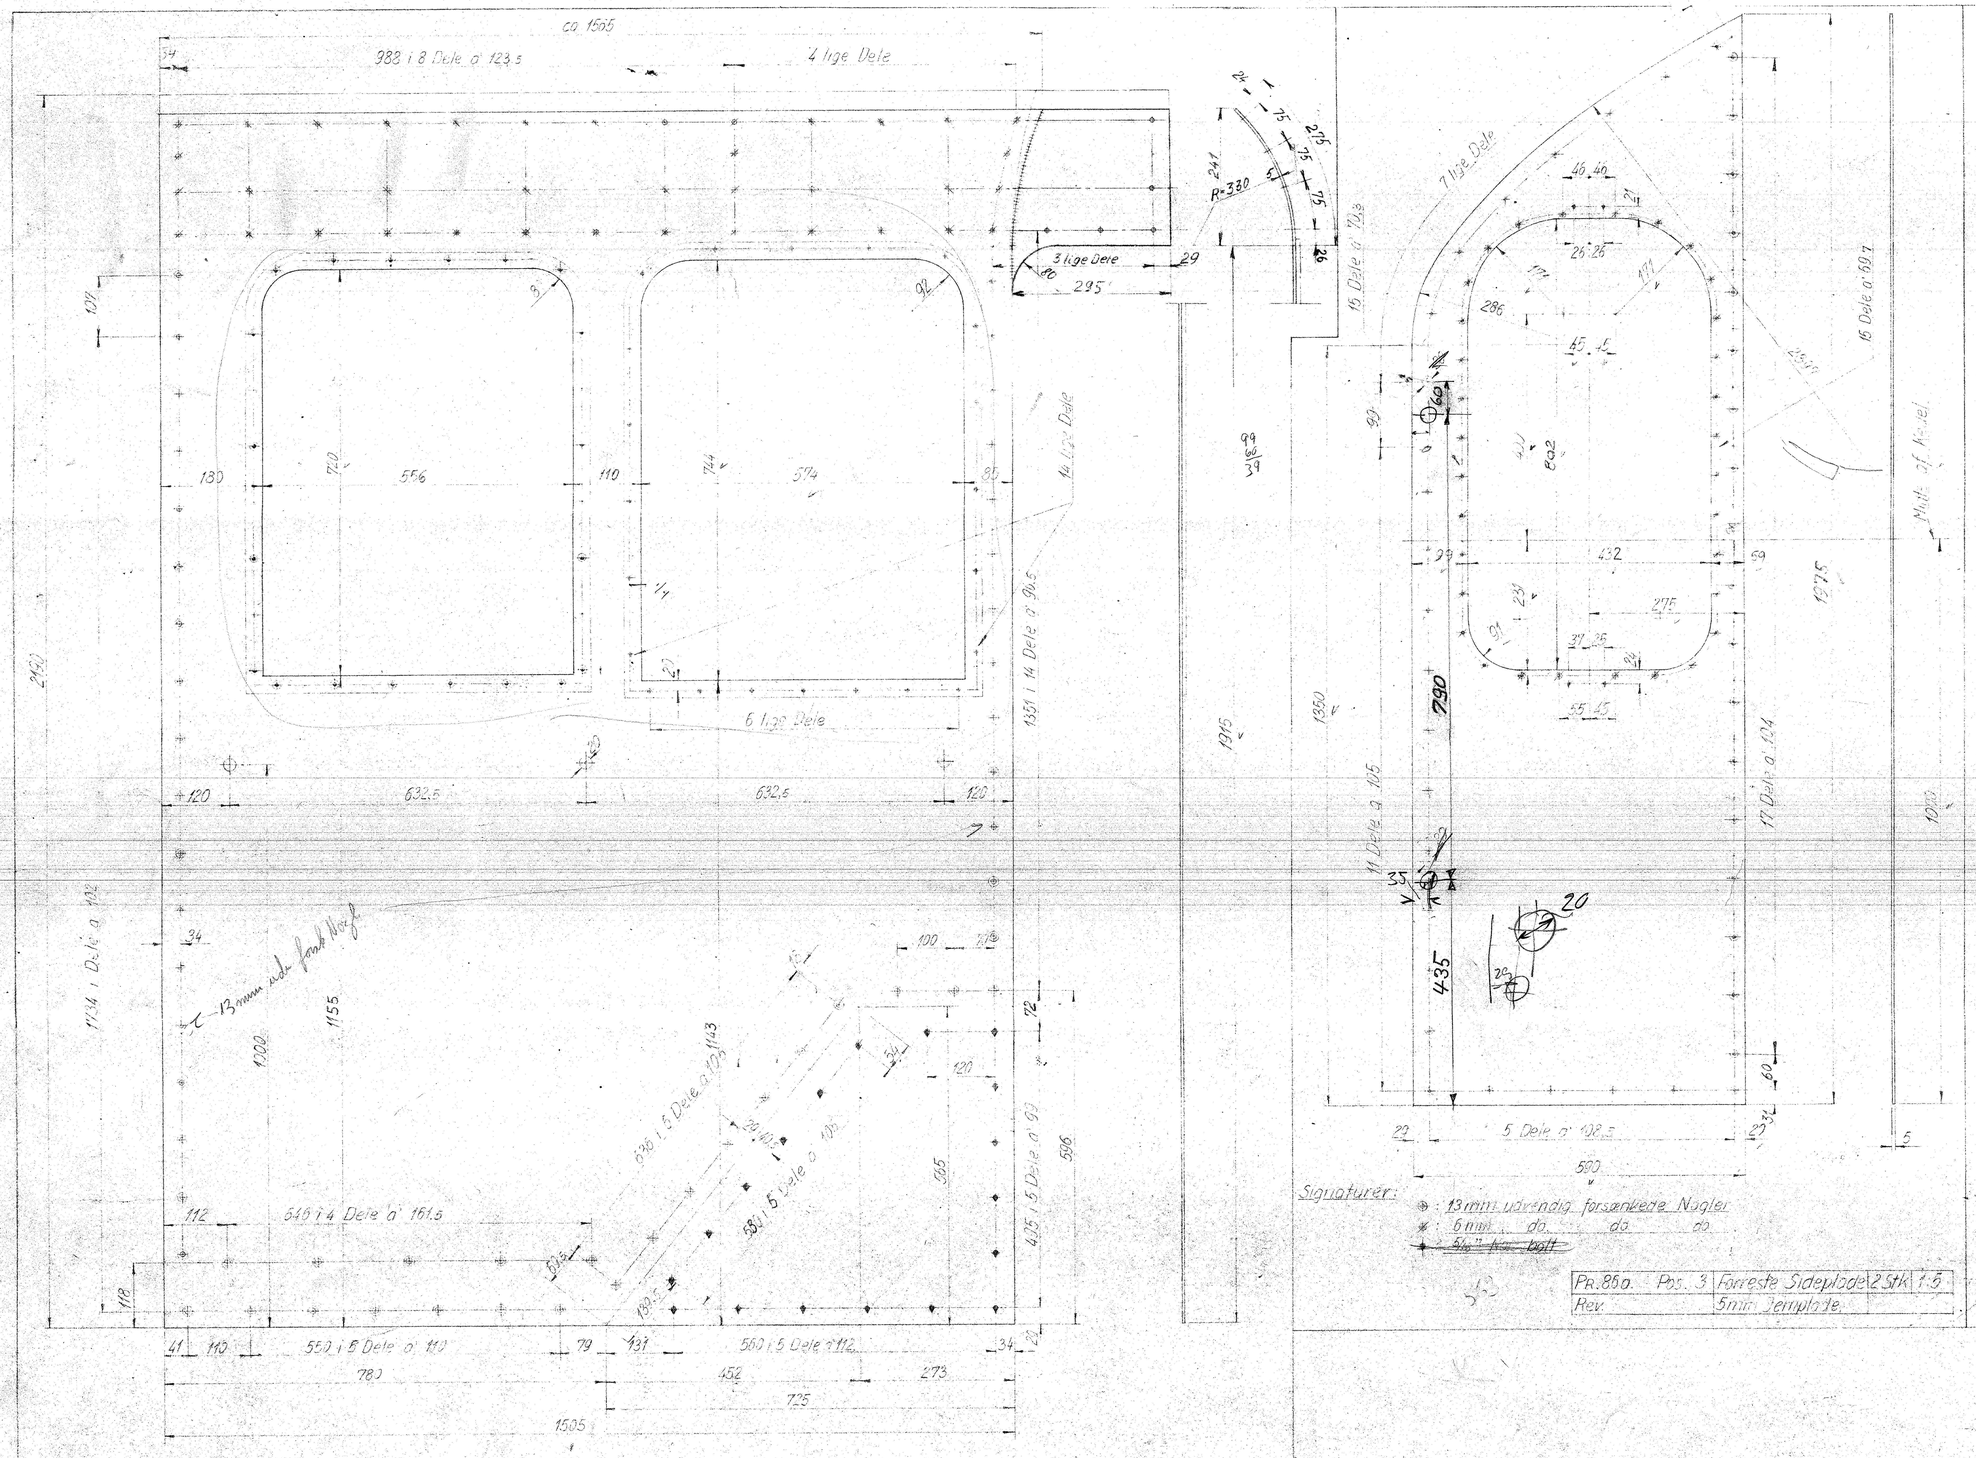

Signaturer:

- ⊕ : 13mm udvendig forsænket Nagle
- ✱ : 13" Nagle
- ✱ : 1/2" Bolte
- ✱ : 1/2" do.
- ✱ : 1/2" Næsebolt
- ✱ : 1/4" Skruer
- ✱ : 6mm forsænkede Nagler

*Pos. 1: 1 Stk. med Bøjning som vist.
Pos. 2: 1 Stk. do. do. modsat vist.

Pr. 86a.	Pos. 2	Sideplade	1 Stk	1:5
Rev.		5mm Jernplade		

Signaturer:

- ⊕ : 13mm udvendig forsænkede Nagler
- ✱ : 6mm do. do. do.
- ~~✱ : 5/8" Nø. bolt~~

Pr. 86a.	Pos. 3	Forreste Sideplade	2 Stk	1:5
Rev.		5mm Jernplade		

*Pos. 4: 1 Stk. med Bøjning som vist.
Pos. 5: 1 Stk. do. do. modsat do.

Pr. 86a	Pos. 4-5	Plade i Førerhus-Tag	*Stk.	1
Rev.		5mm Jernplade		

Signaturer:

- ⊕ : 13mm udvendig forsænket Nagle
- ✱ : 13" Nagle
- ✱ : 1/2" Bolte
- ✱ : 1/2" do.
- ✱ : 1/2" Næsebolt
- ✱ : 1/4" Skruer
- ✱ : 6mm forsænkede Nagler

1	Plade i Førerhus-Tag	5	Jernplade
1	do. do.	4	do.
2	Forreste Sideplade	3	do.
1	Sideplade	2	do.
	do.	1	do.

Styk-tal	Genstand	Nr.	Materiale
Forandringer	Pos 1-2 ændret A 26-9-43 F.K.		
	N... andre fra 10		
	Lit. ... Nøbolt ændret		
	Lit. 1/2" B 1/4-44 E.K.		

De danske Statsbaner
Maskinafdelingen.

Maalestok 1:5

Tegn. 10-12-43 Tr.
Kontr.
Rev.
Godk. 17/4-44

Førerhusdetail
Sideplader
Lokom. Ltr. PR.

A B

PR. 86a.

10 AUG. 1944
Maskinafdelingens Tegnestue
ved
Centralværkstedet, København.