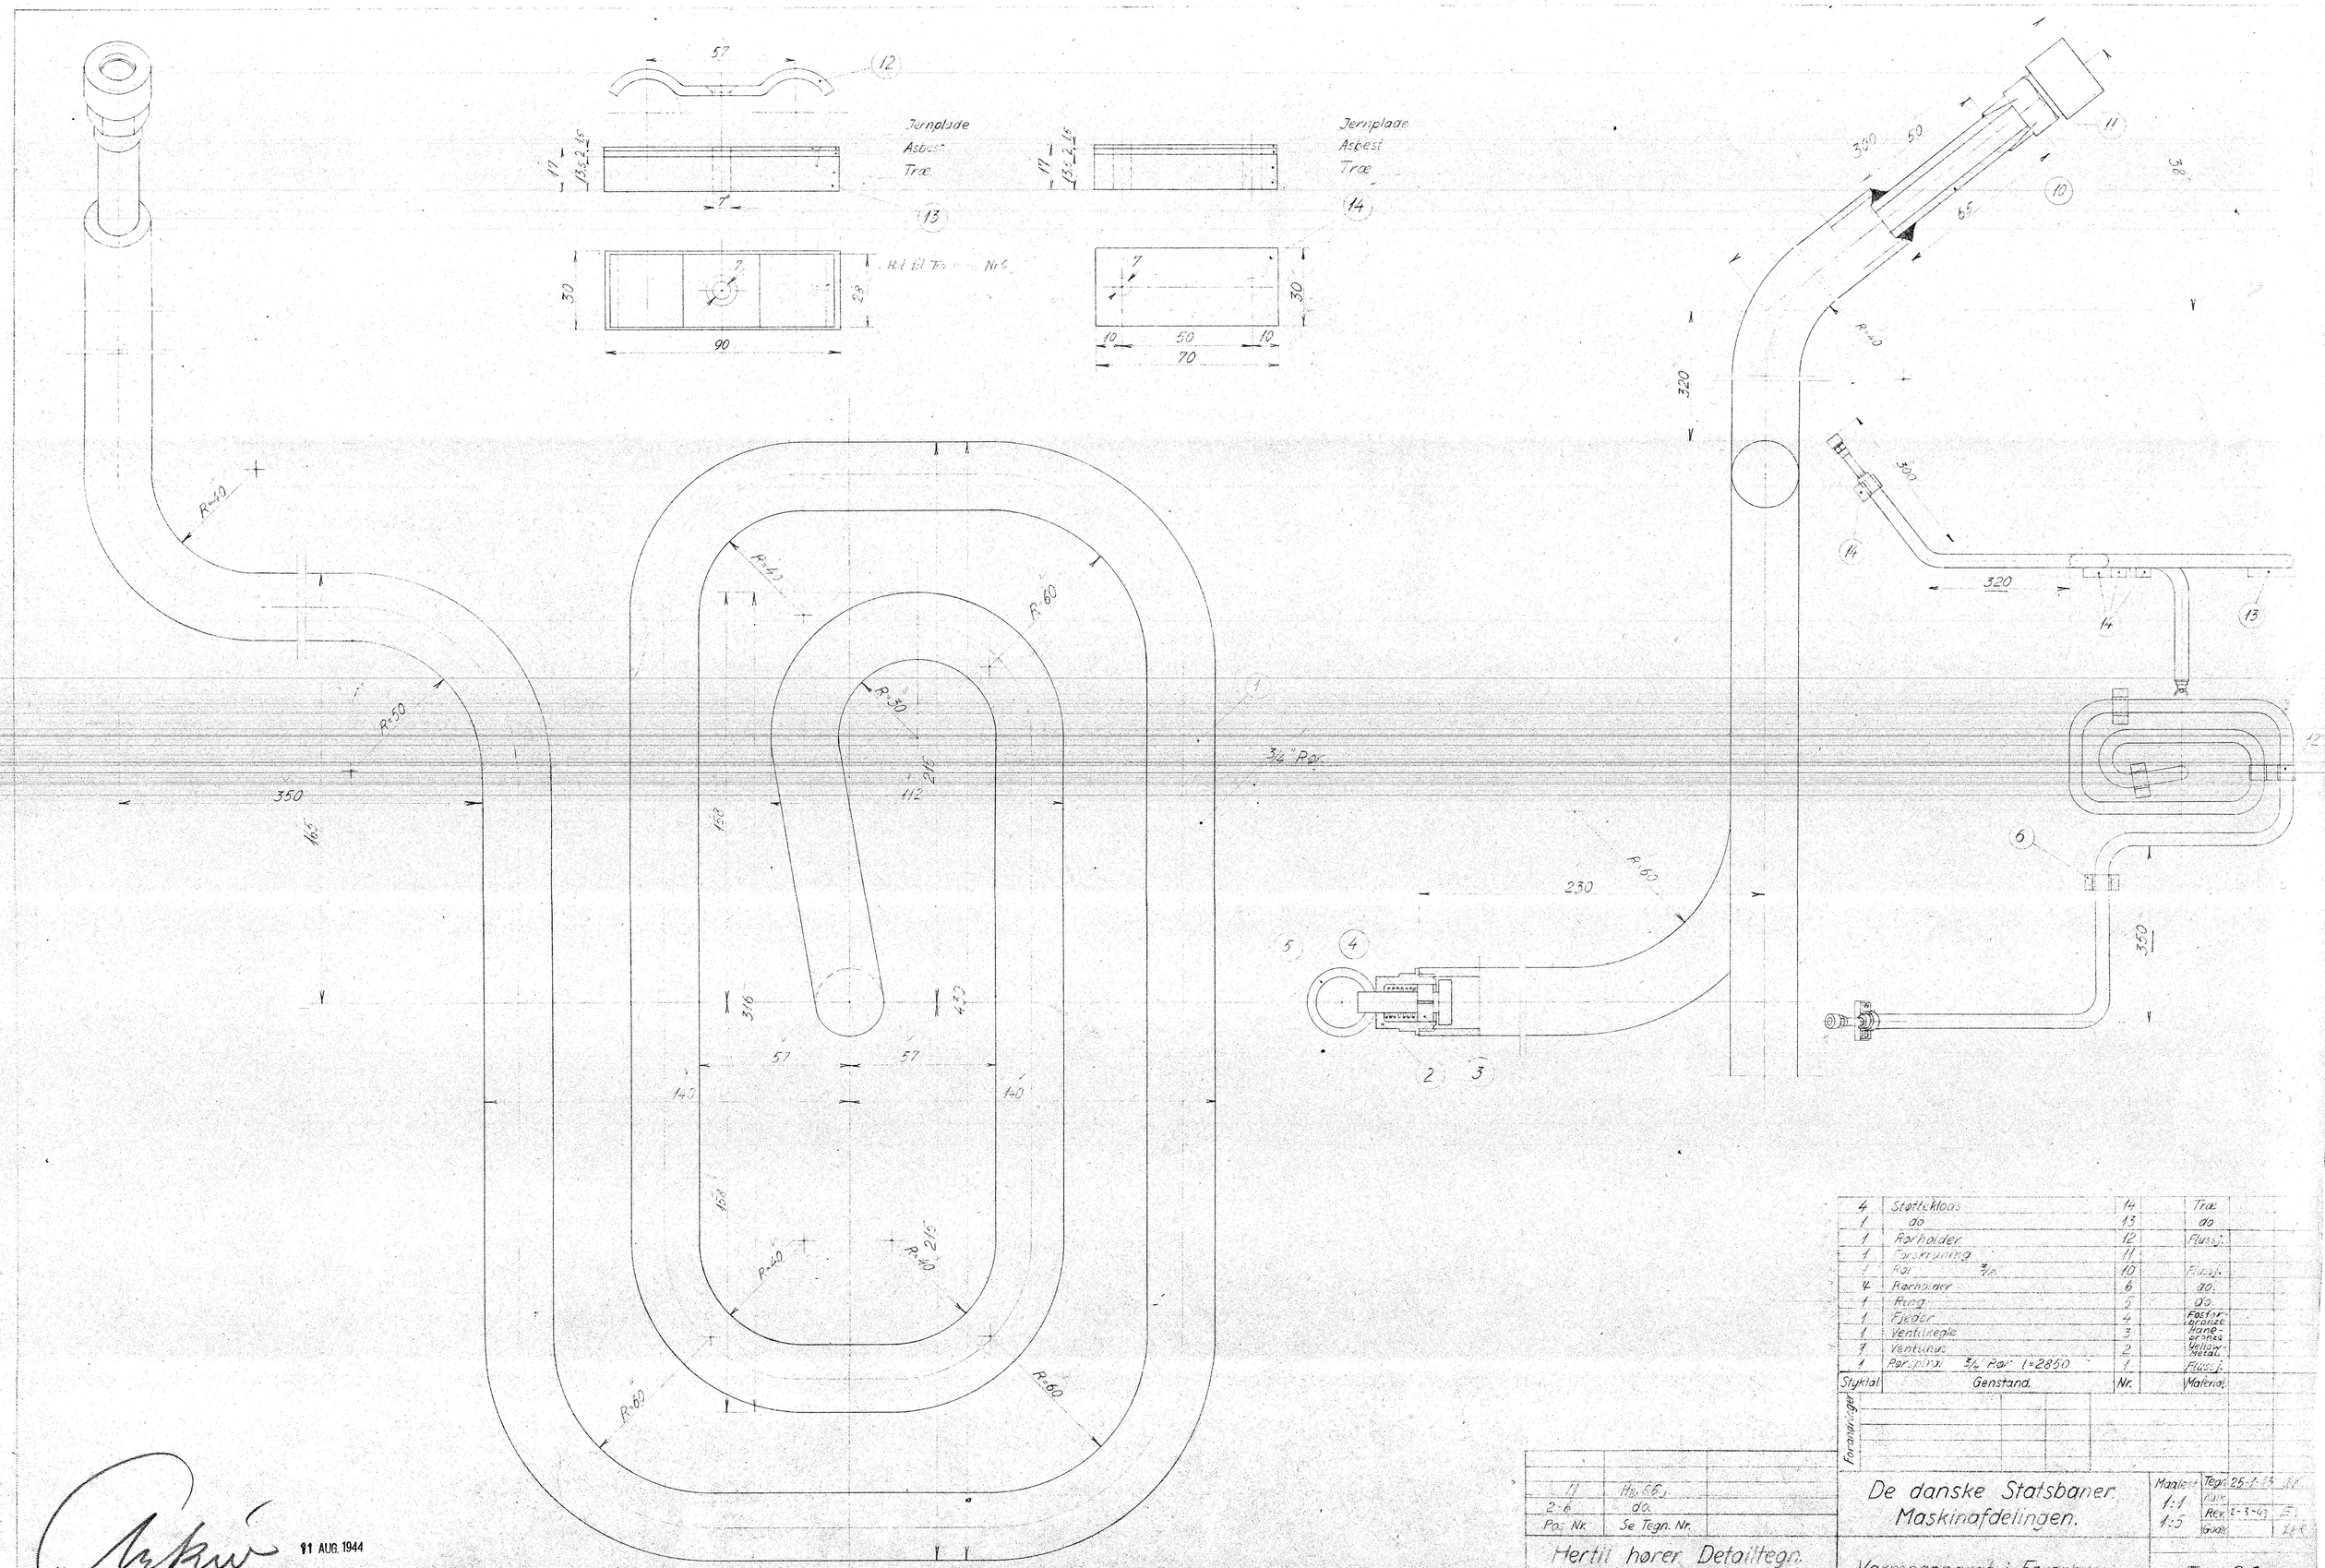

Styklal	Genstand	Nr.	Materialer
4	Støttekloes	14	Træ
1	do	13	do
1	Rørholder	12	Flussj.
1	Forskruning	11	
1	Rør 3/4"	10	Flussj.
4	Rørholder	6	do.
1	Ring	5	do
1	Fjeder	4	Fosfor-bronze
1	Ventilkegle	3	Hane-ernes
1	Ventilhus	2	Yellow-metal
1	Rørsplrs. 3/4 Rør l=2850	1	Flussj.

Forandringer

11	Hs. 86 j.	
2-6	do.	
Pos. Nr.	Se Tegn. Nr.	

Hertil hører Detailtegn.

Samlingstegning.

De danske Statsbaner,
Maskinafdelingen.

Varmeapparat i Førerhus
Loko Litra Pr.

Maaleff.	Tegn. 25-1-43	
1:1	Mark.	
1:5	Rek. 2-3-43	
	Godk.	

PR. 88.

11 AUG. 1944

Maskinafdelingens Tegnestue
Centralværkstedet, København