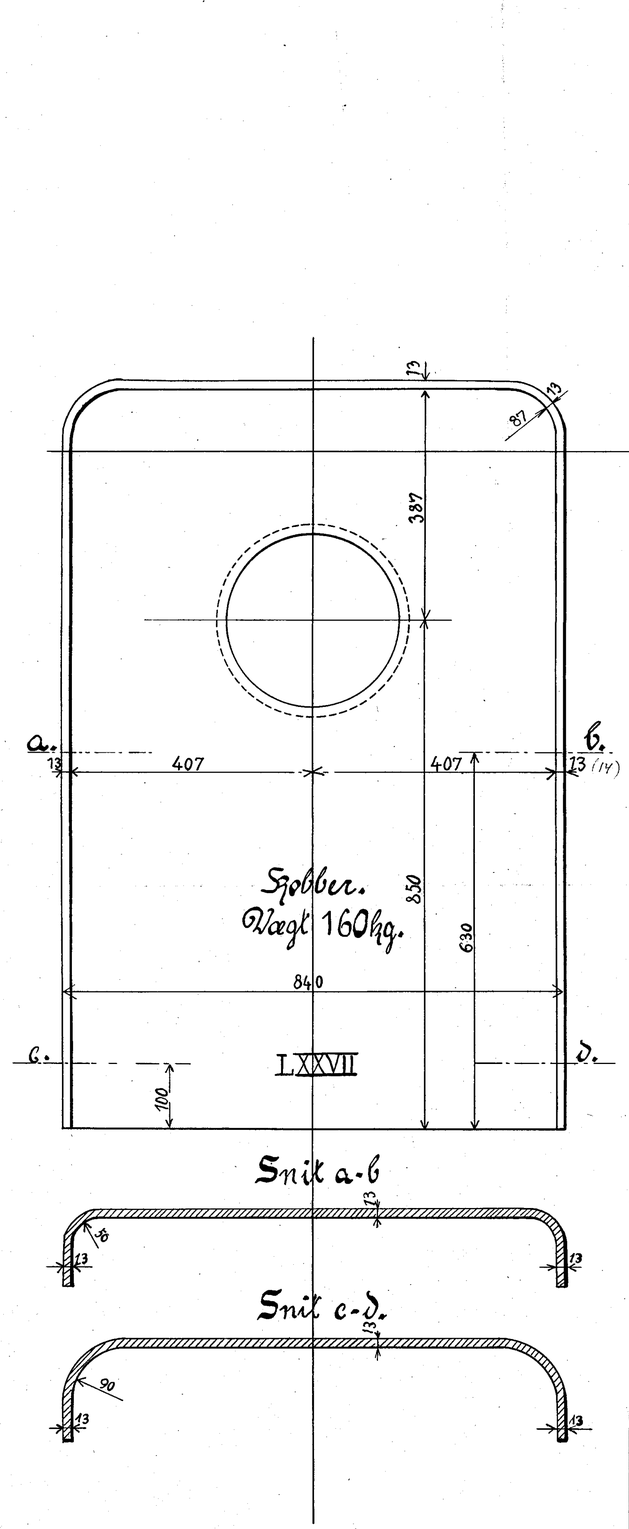

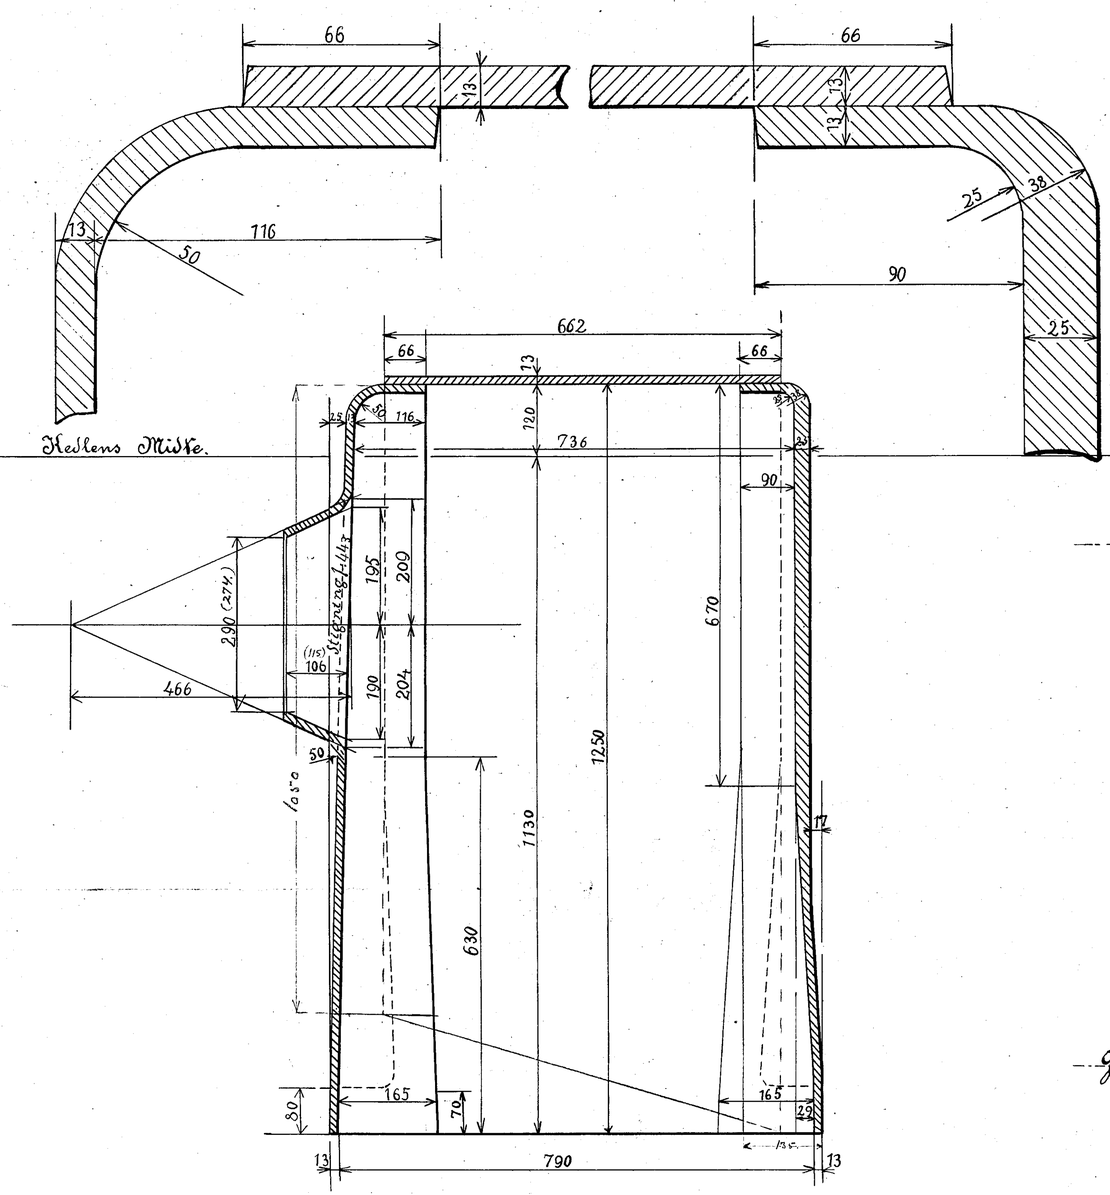

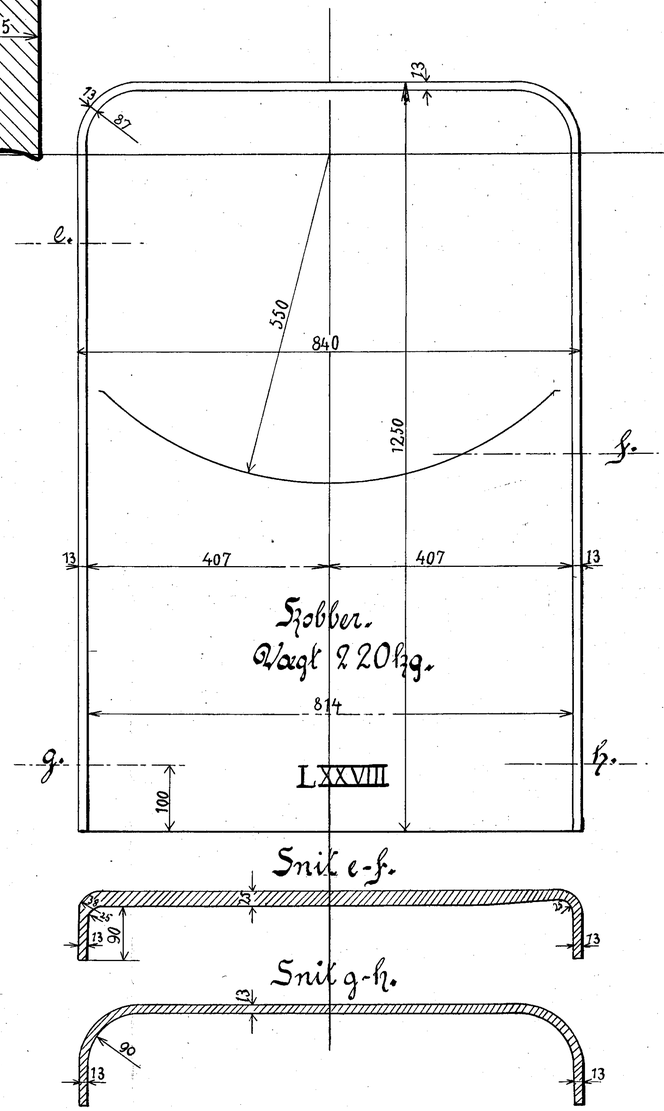

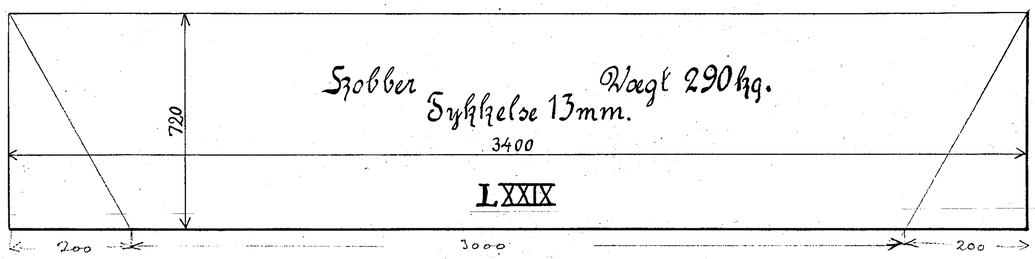

Thisted-Fjerritslev Jernbanen.

Fyrhasseplader

til

Loko: Litra D.

5