


Forandringer.	Dato.	Mærke
Røgbrænder forkortet	24/27	V.S.
Smalere Midtersten tegnet ind	1/4 27	V.S.
Antal Midtersten rettet	19/27	O.R.
Højre og venstre Sidesten.	19/32	V.S.
Røgbrænder forandret	19/32	V.S.

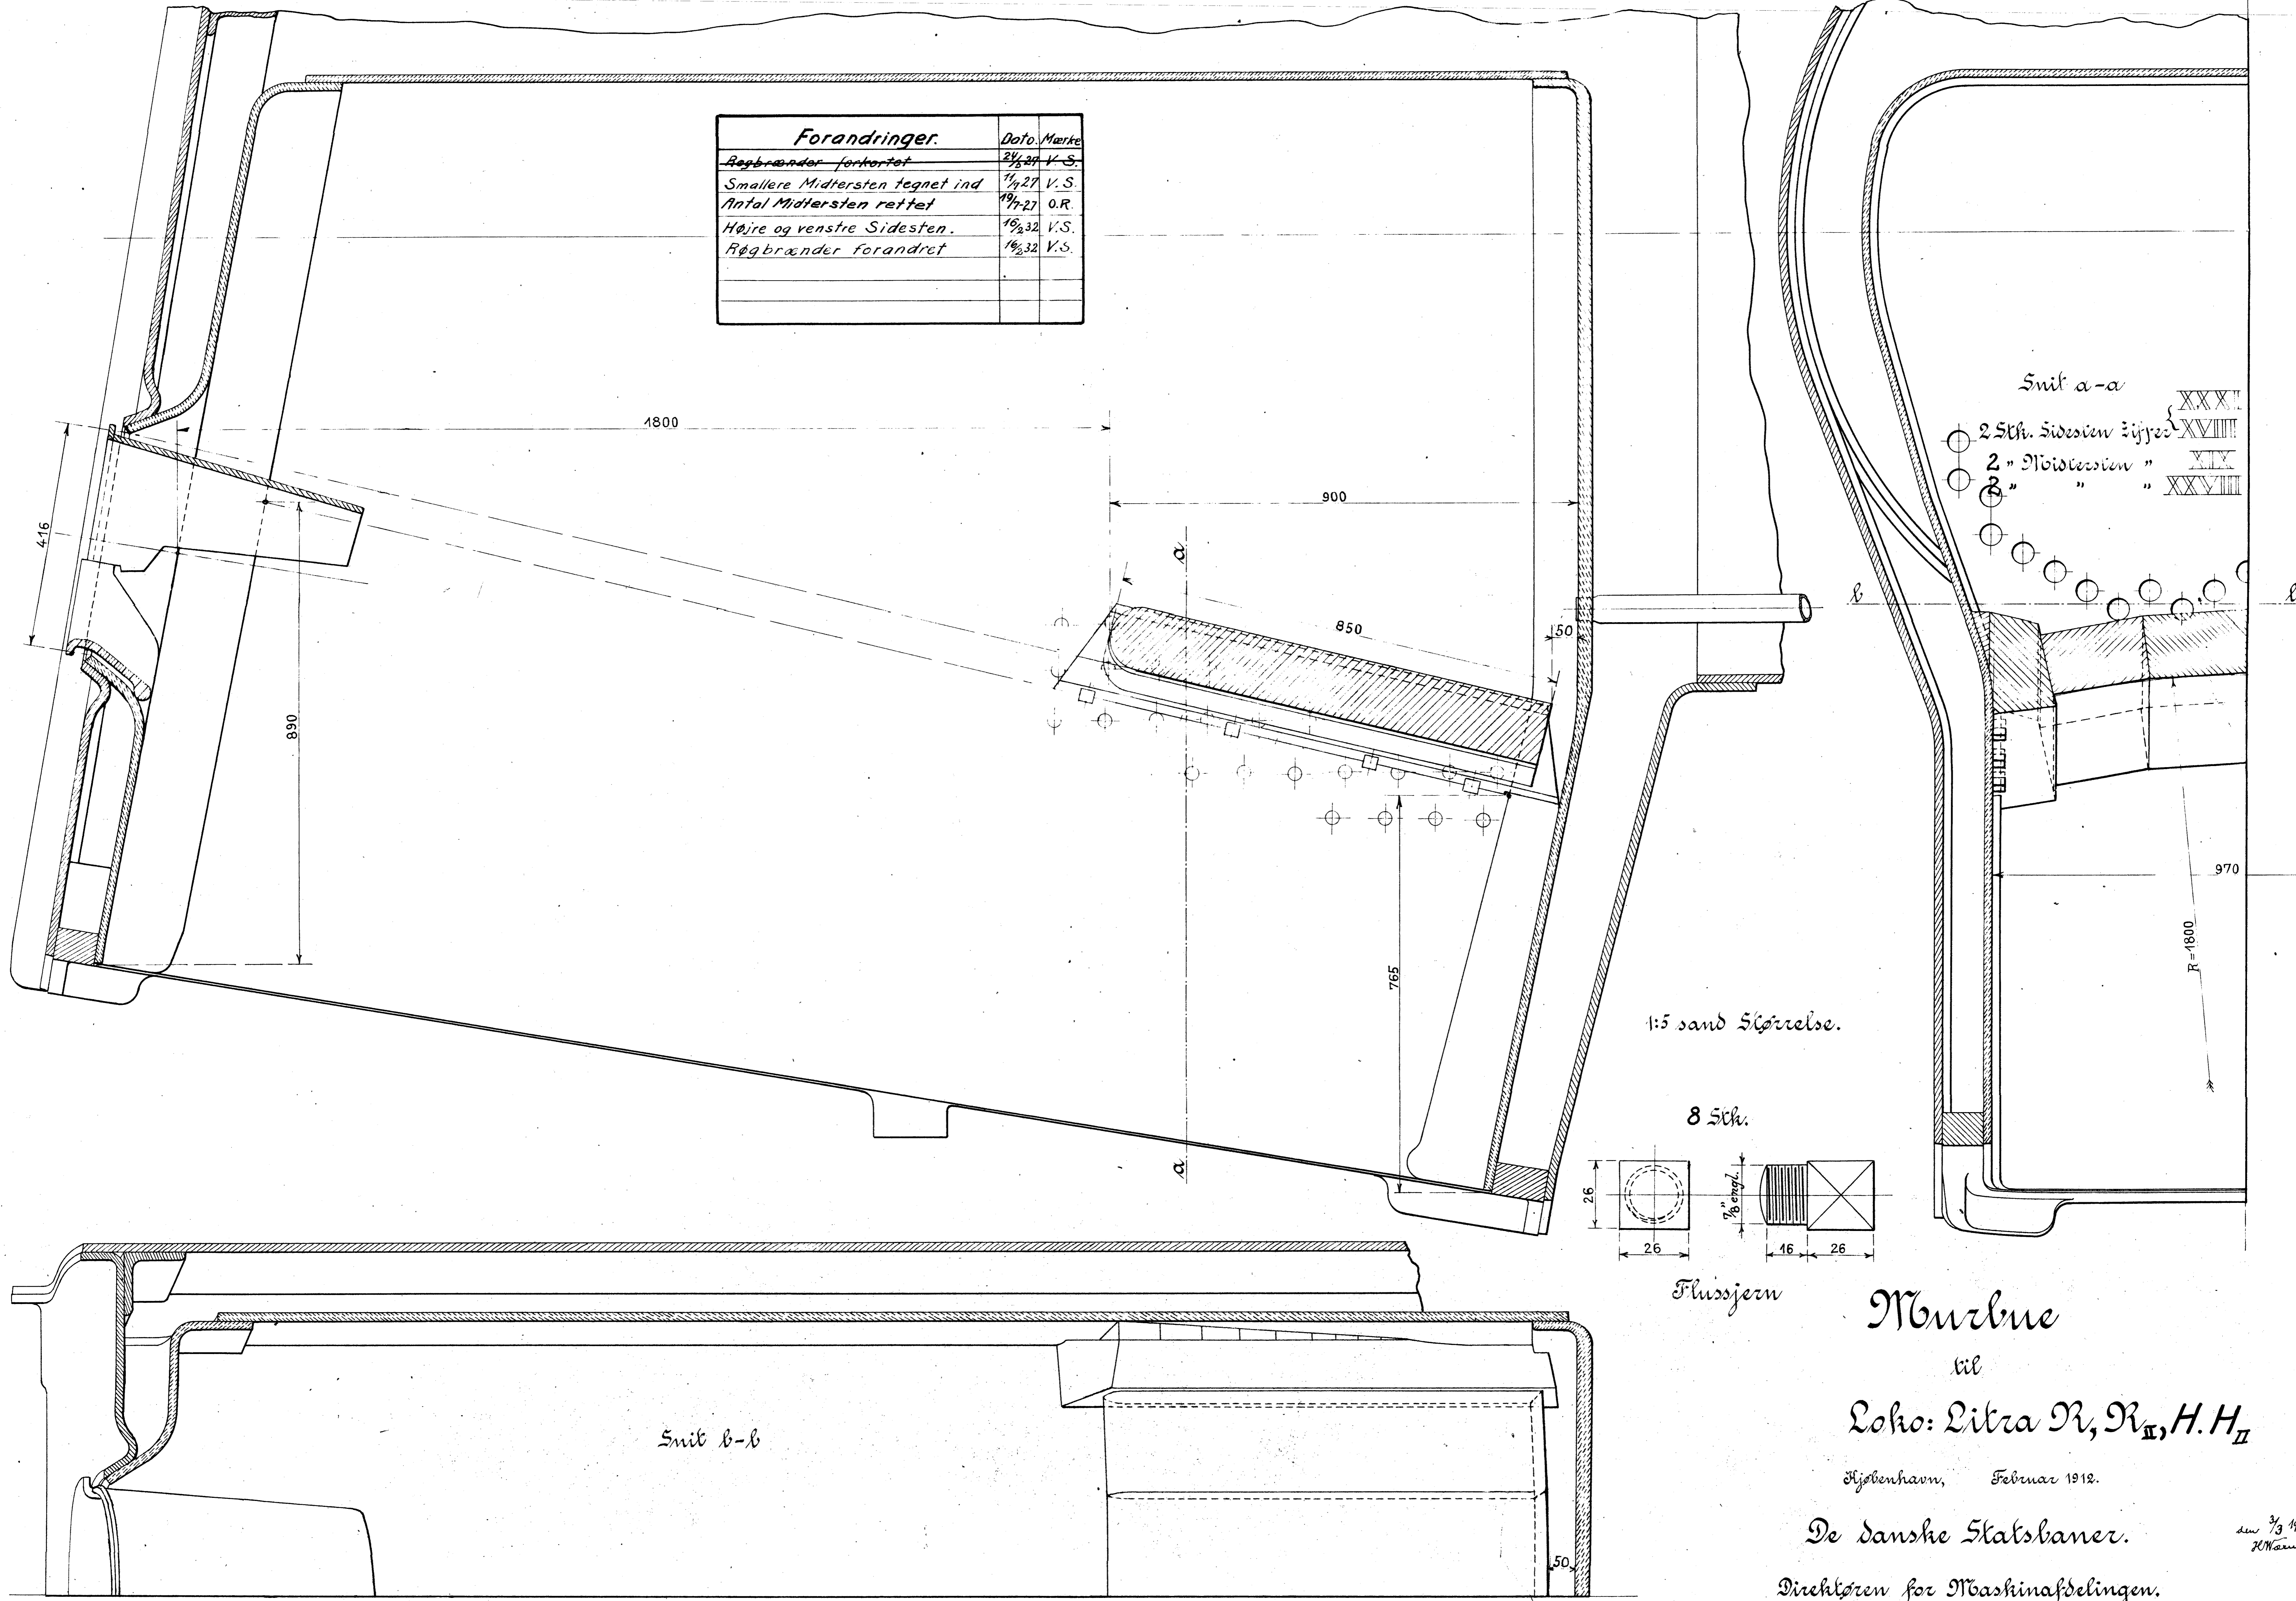


Snit a-a

- 2 Stk. Sidesten tilføjet XXXI
- 2 " Midtersten " XXVIII
- 2 " " " XXVII

1:5 sand Skærelse.

8 Stk.

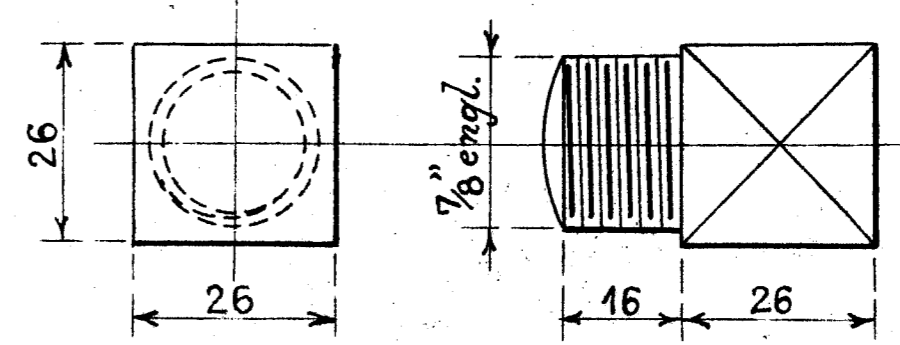

Flussjern

Murbue

til

Loko: Litra R, R_{II}, H, H_{II}

Kjøbenhavn, Februar 1912.

De danske Statsbaner.

Direktøren for Maskinafdelingen.

UGYLDIG

N.6.

Stangard. Arkiv 29/11-32