

Dansk Statens Maskinfabrik

Senderlokomotiv

Litra HS

N^o 378-420

Plan I

1/2 sand Størrelse



København KONSTRUERET 1874
REVIFRET 1901

Maskinchef

HL 78

Hul til Banerammerstang indf. 3 1/2-42 N.E.J.

29/6 01
20/10/01

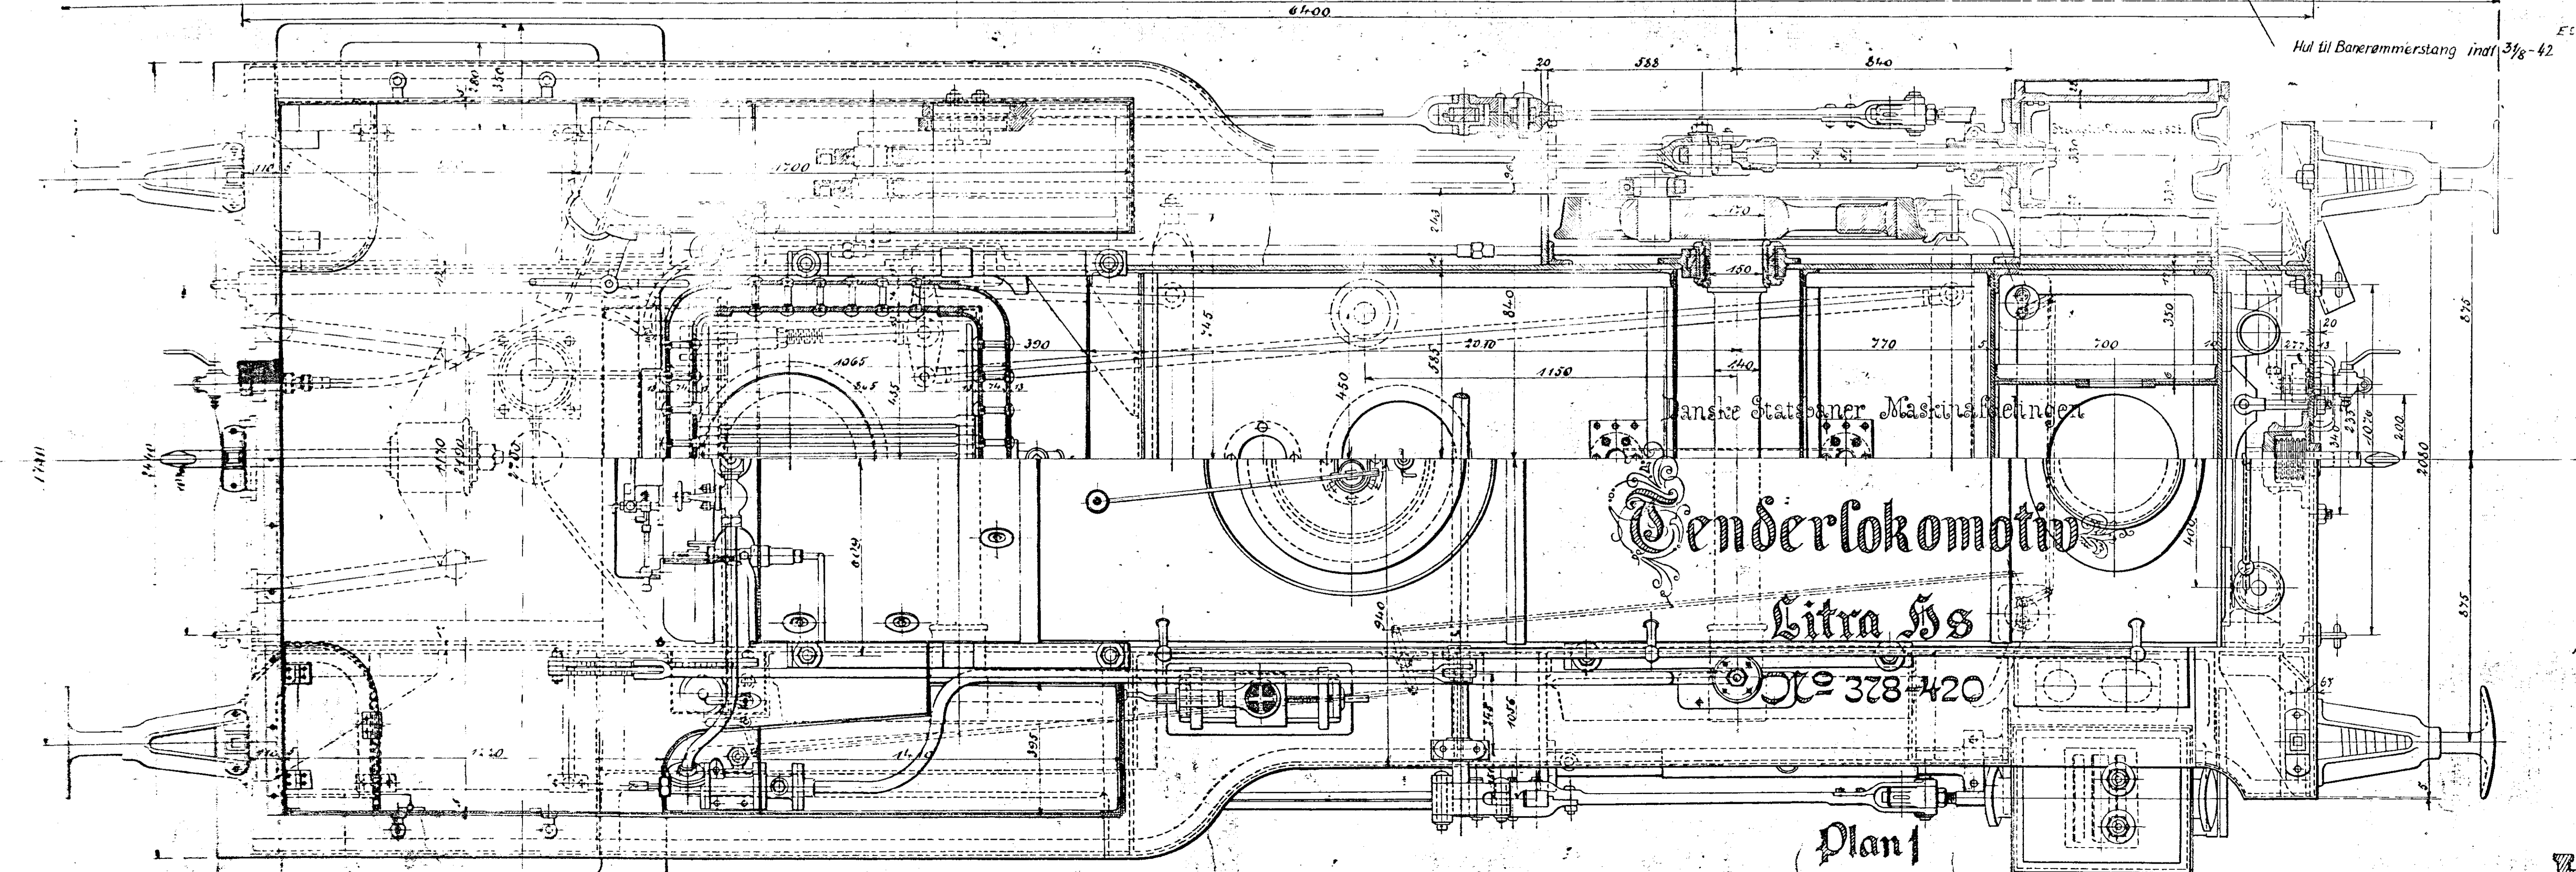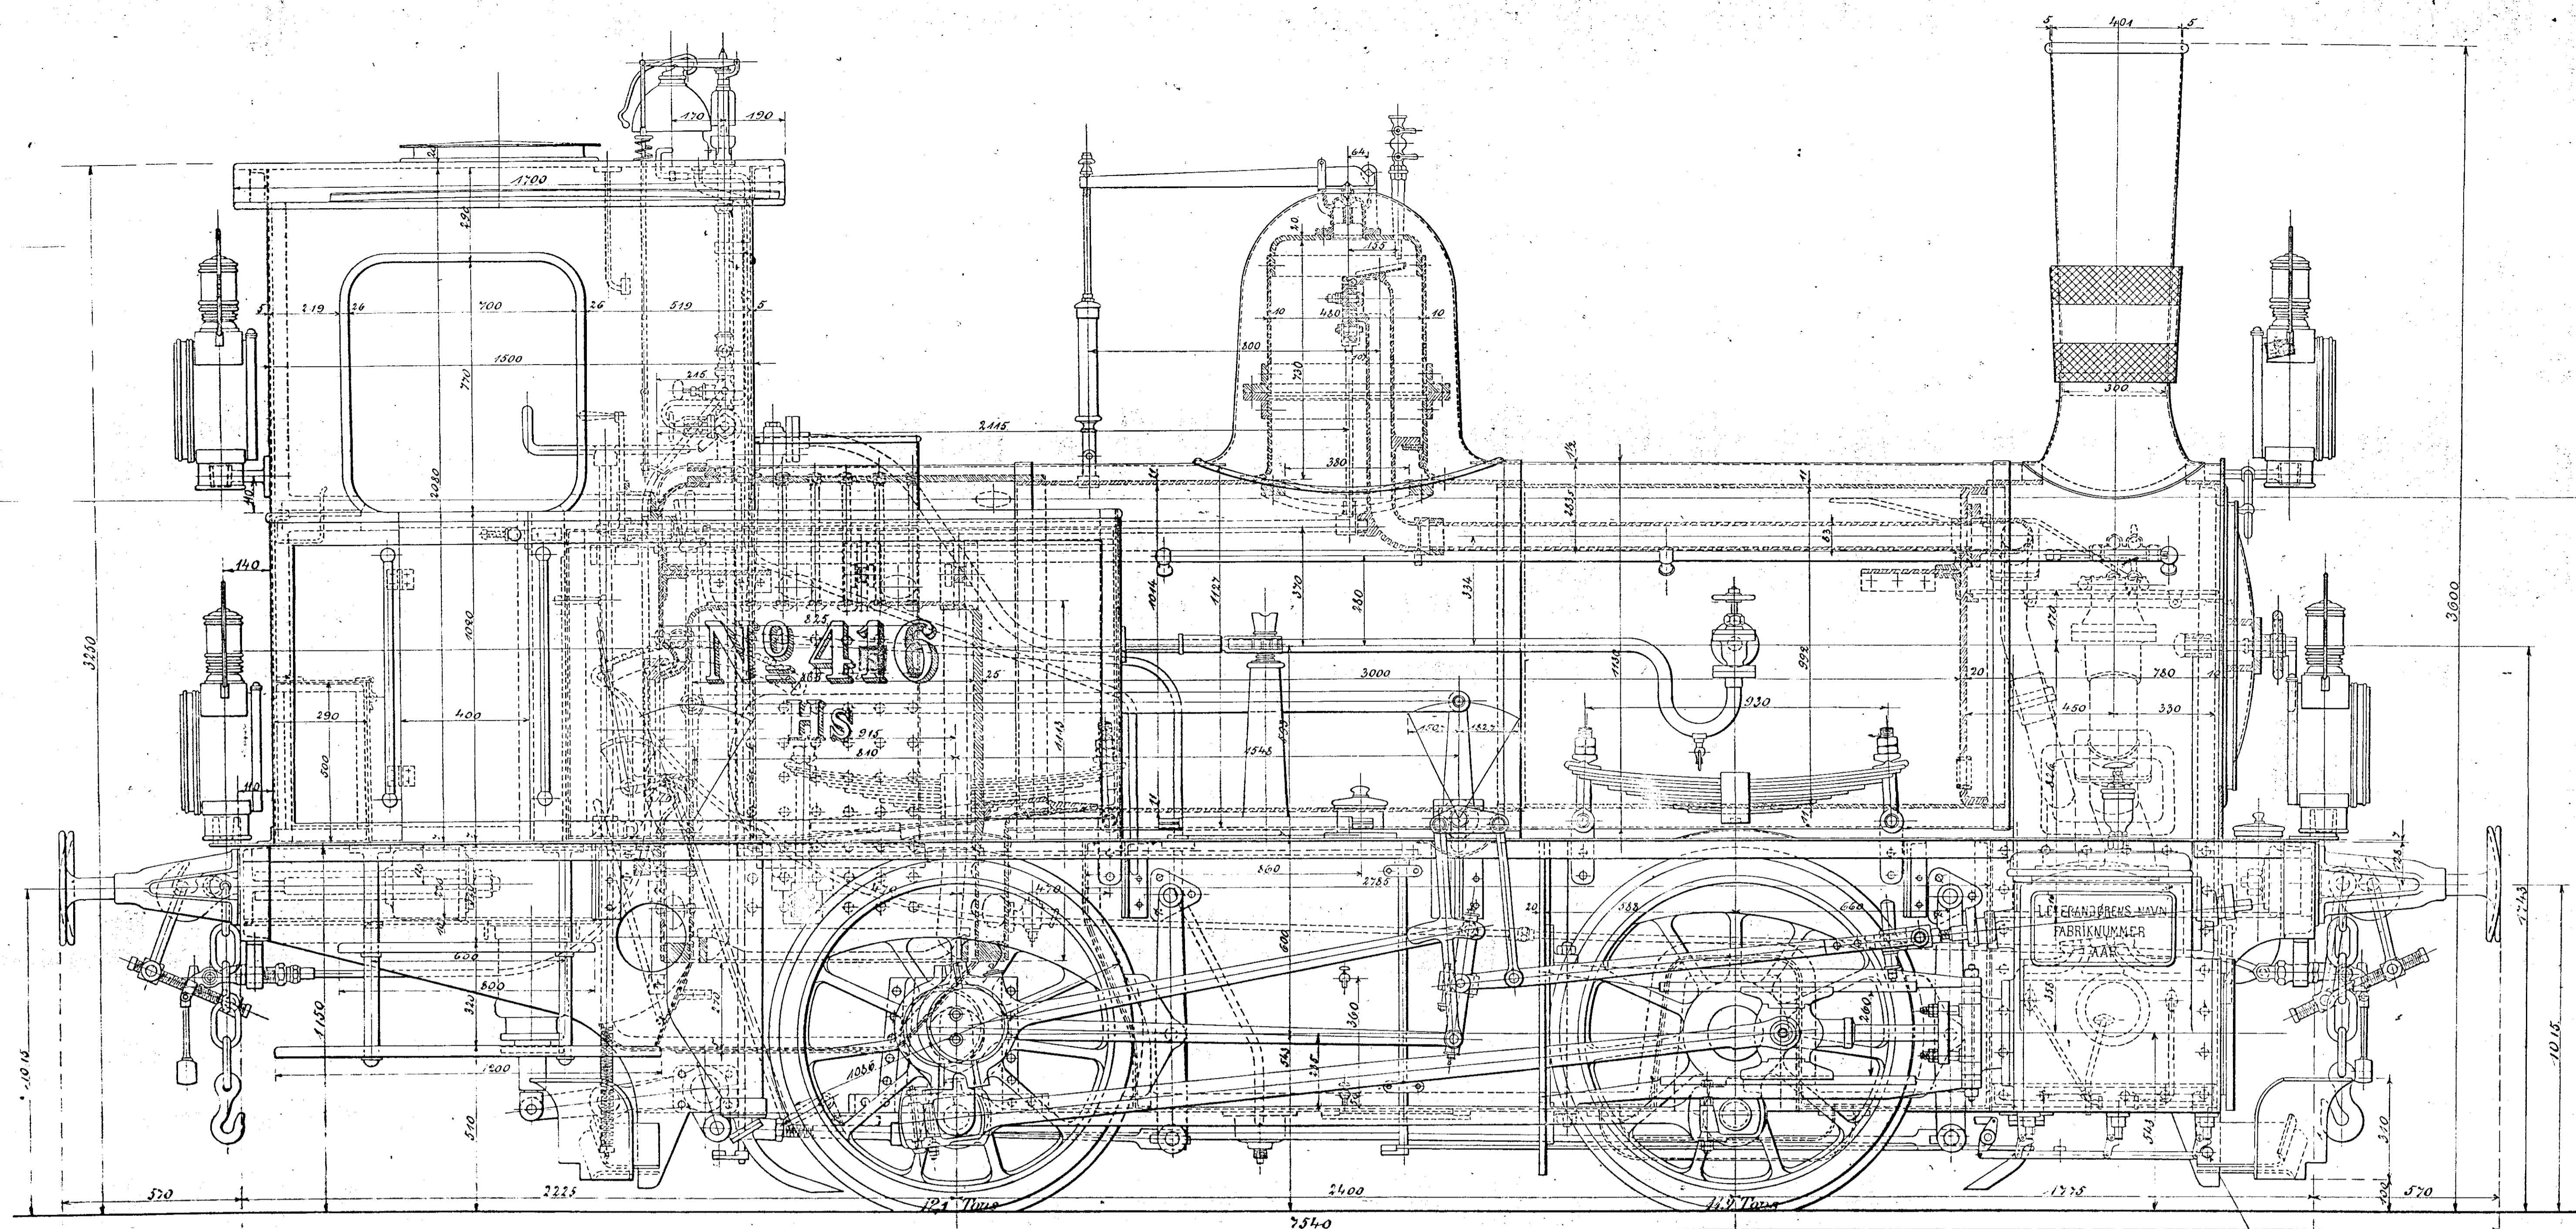

1/10 sand Størrelse

København KONSTRUERET 1874
REVIDERET 1901

Plan I

Maskinchef

HL 78

Dansk Statsbaner Maskinfabrik

Litra Hss

No 378-420

29/01
20/10/01