Plan 2

Da. ske Statsbaner paa Sjælland.
Tenderlokomotiv.

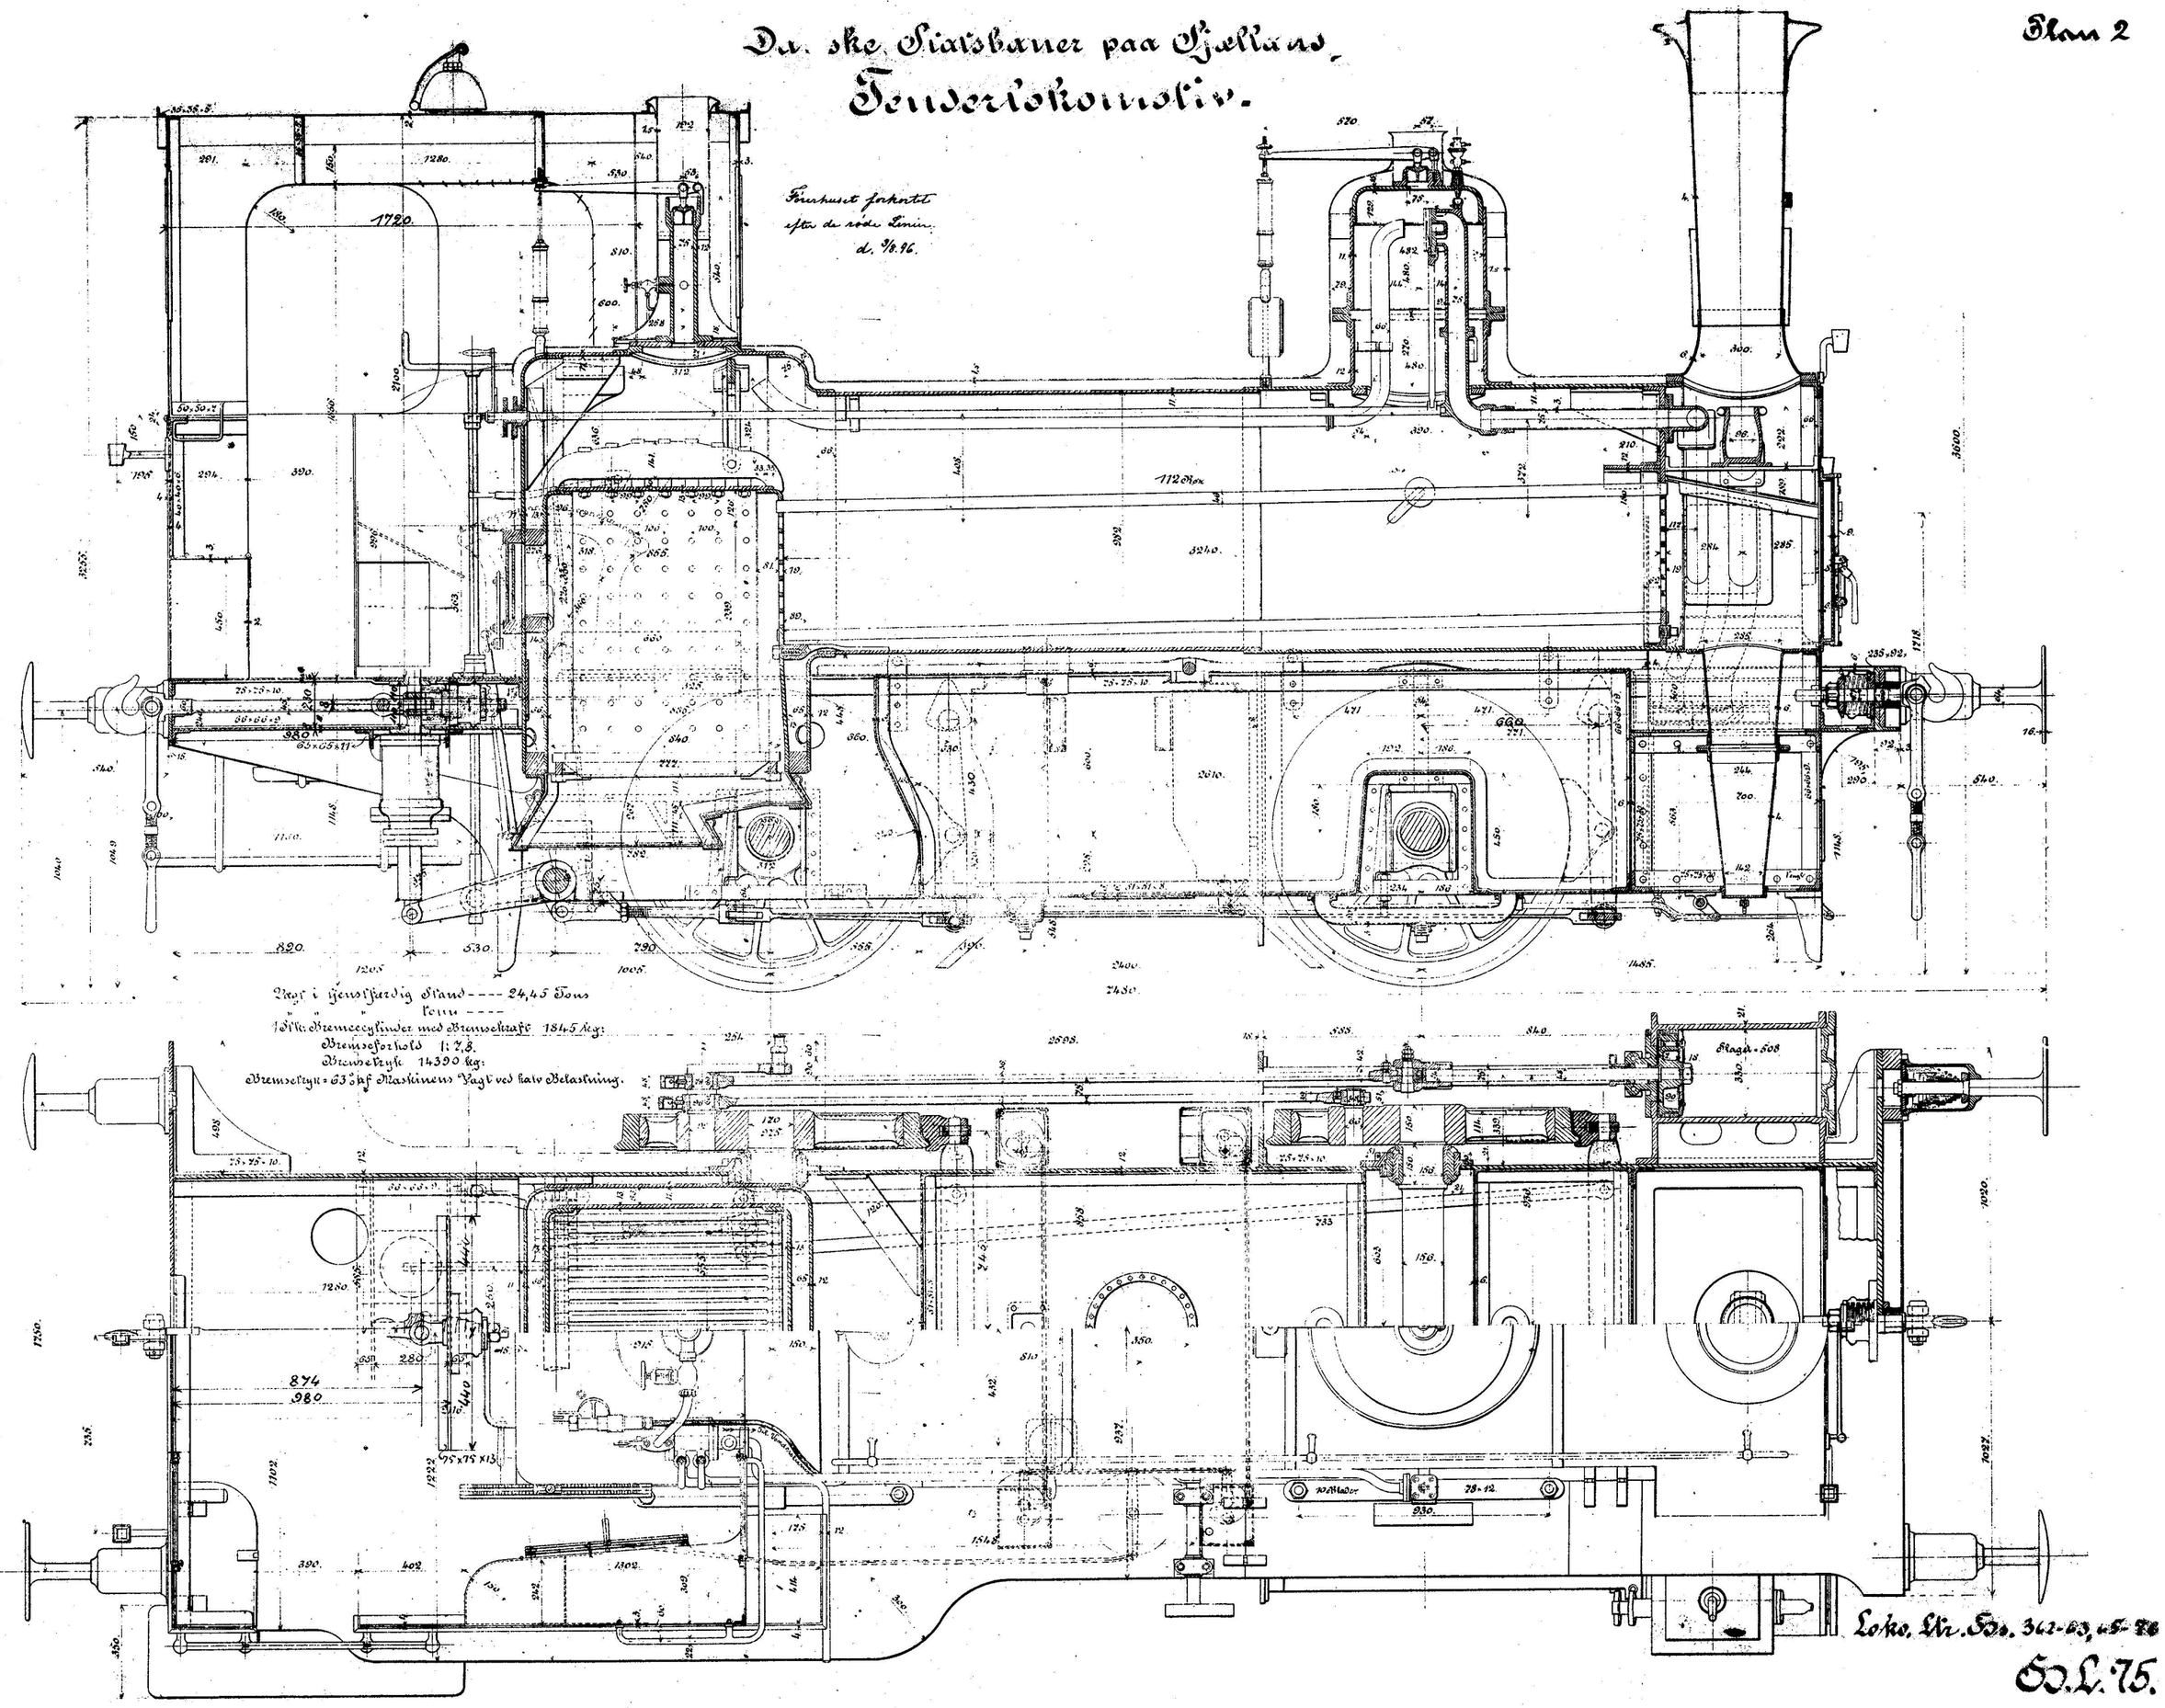

Loko. Ltr. Bs. 362-63, 65-76

S.L. 75.

1:20