


2/2

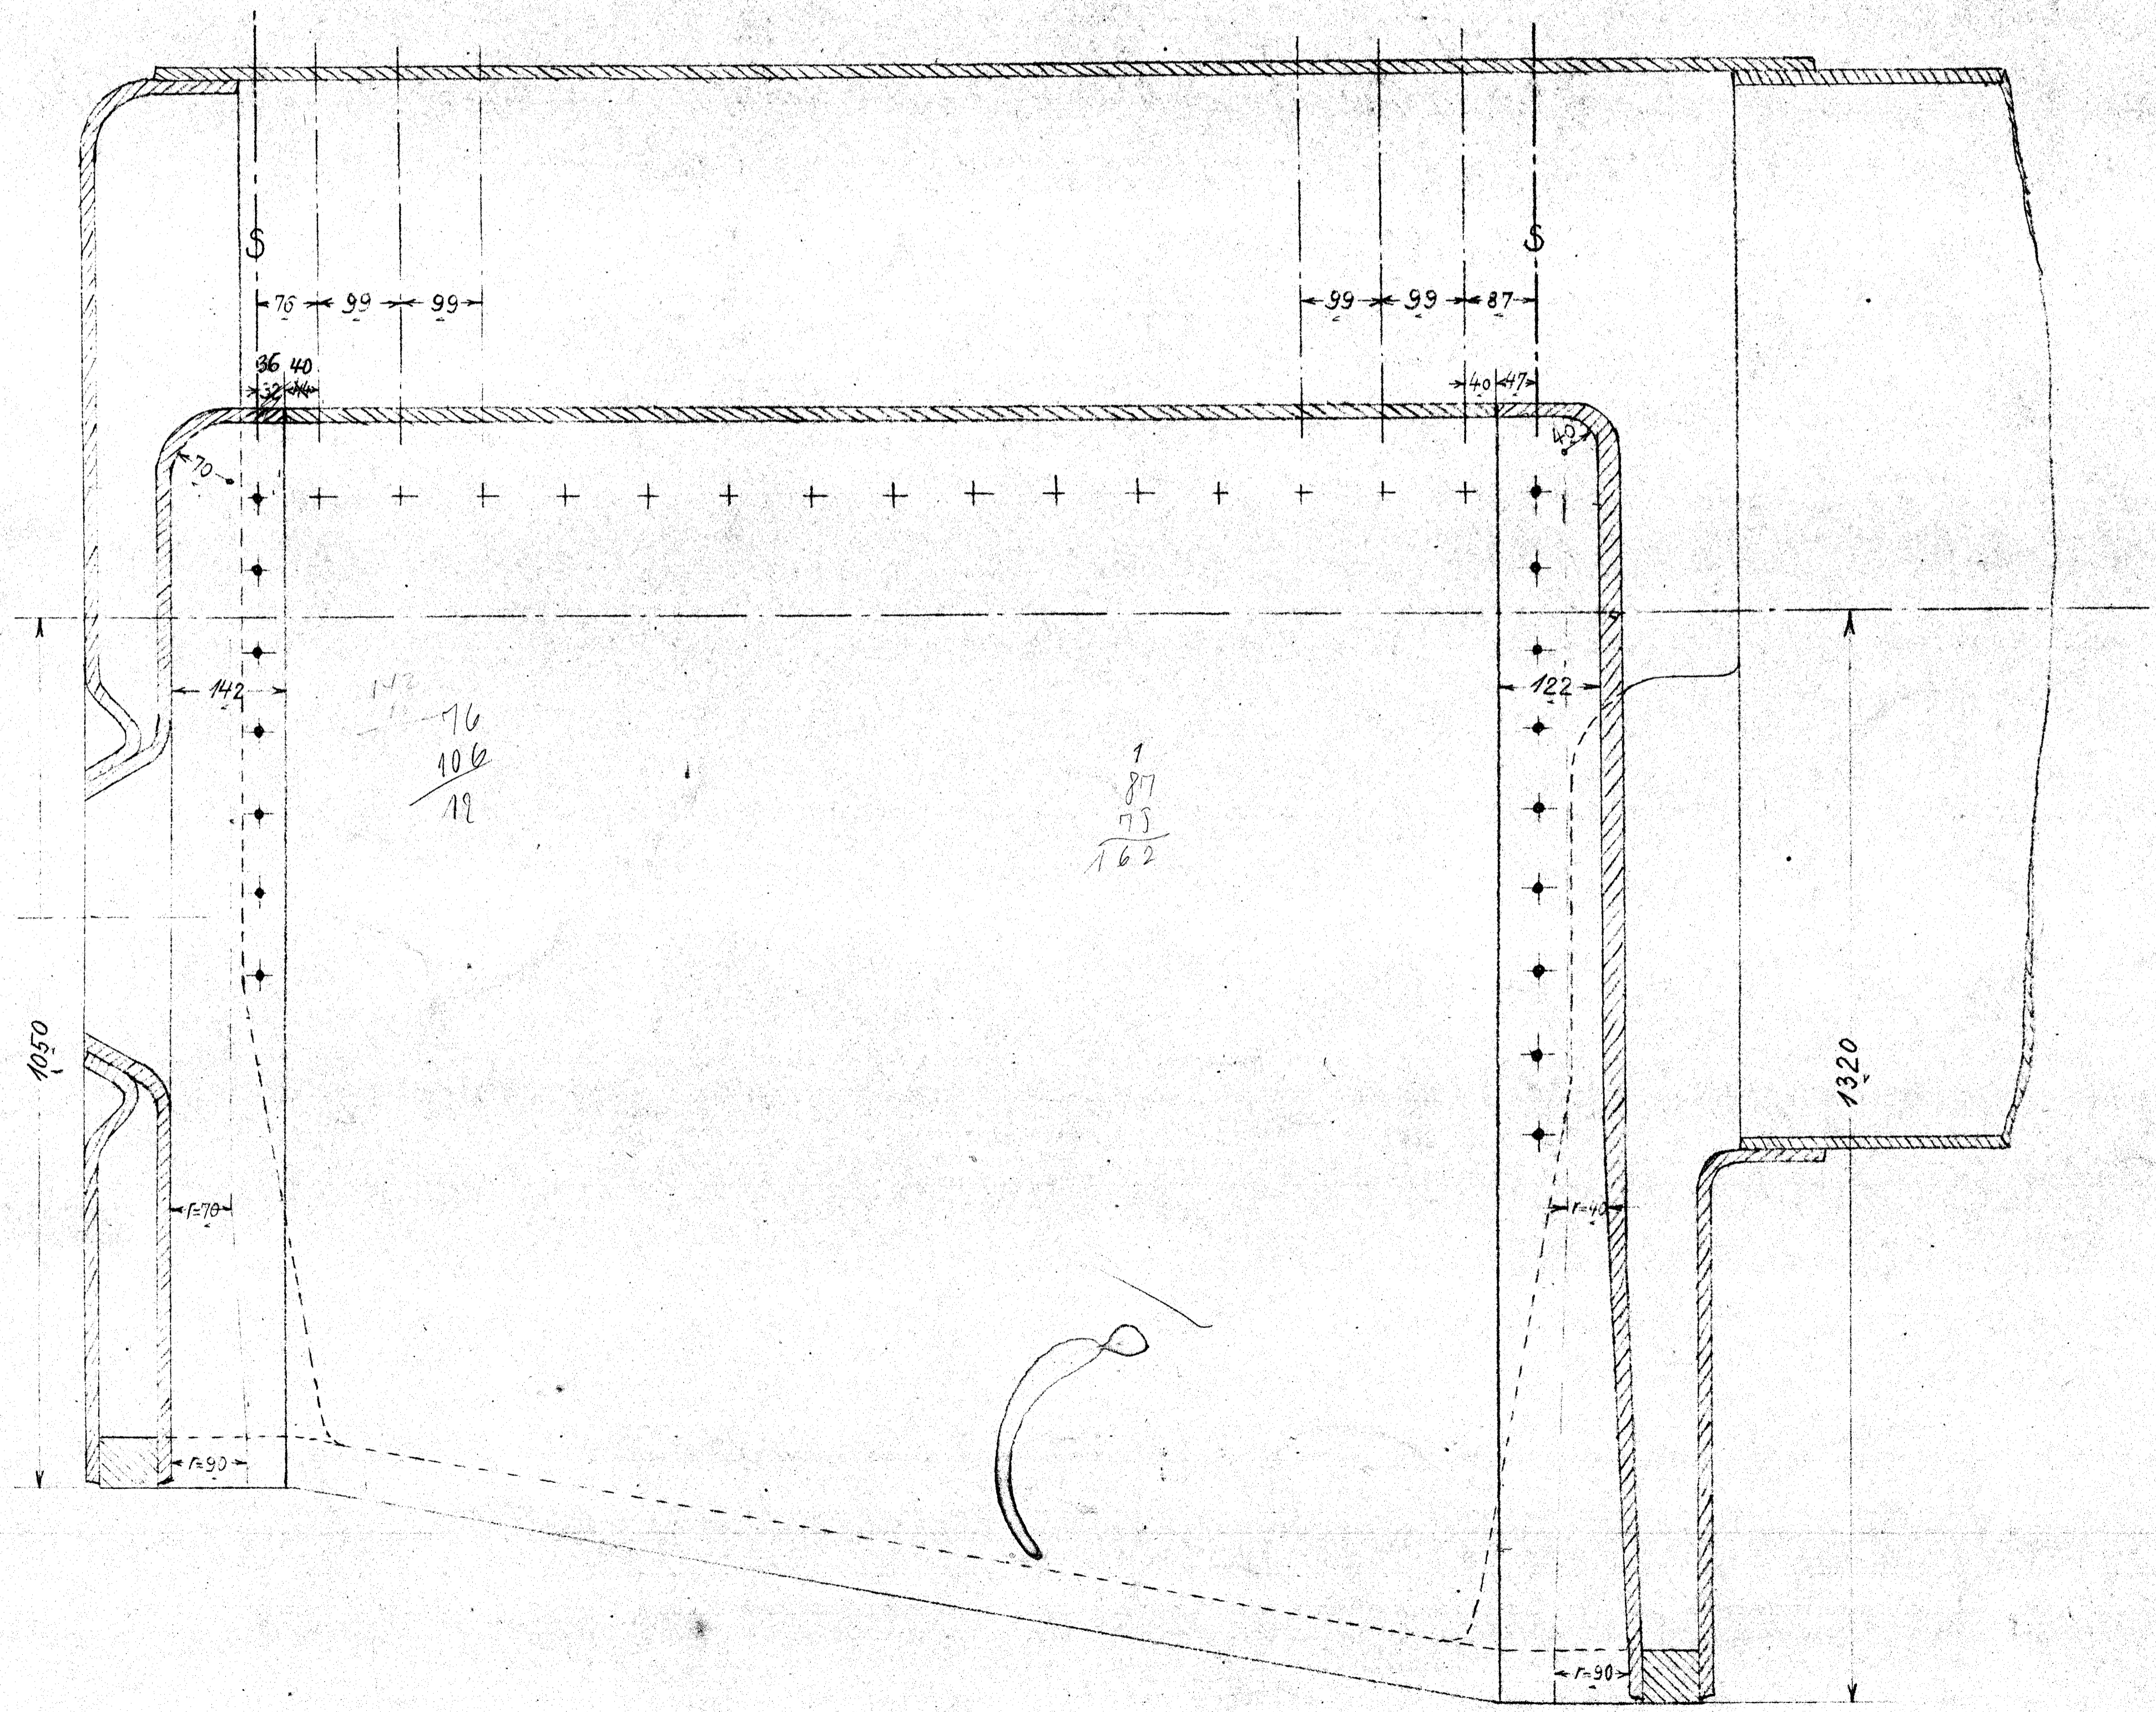

Ordnr 15/38  
6

Forendringen				
De danske Statsbaner. Maskinafdelingen.		Maaske Aars 1933-6-38	V.S.	
Anbringelse af flere Støttebolte i svejst Kobberfyrcasse til Loko: Ltr. Q.		1:5 Målt Rev. 13-6-38	V.S.	
		ad Q.1.		