
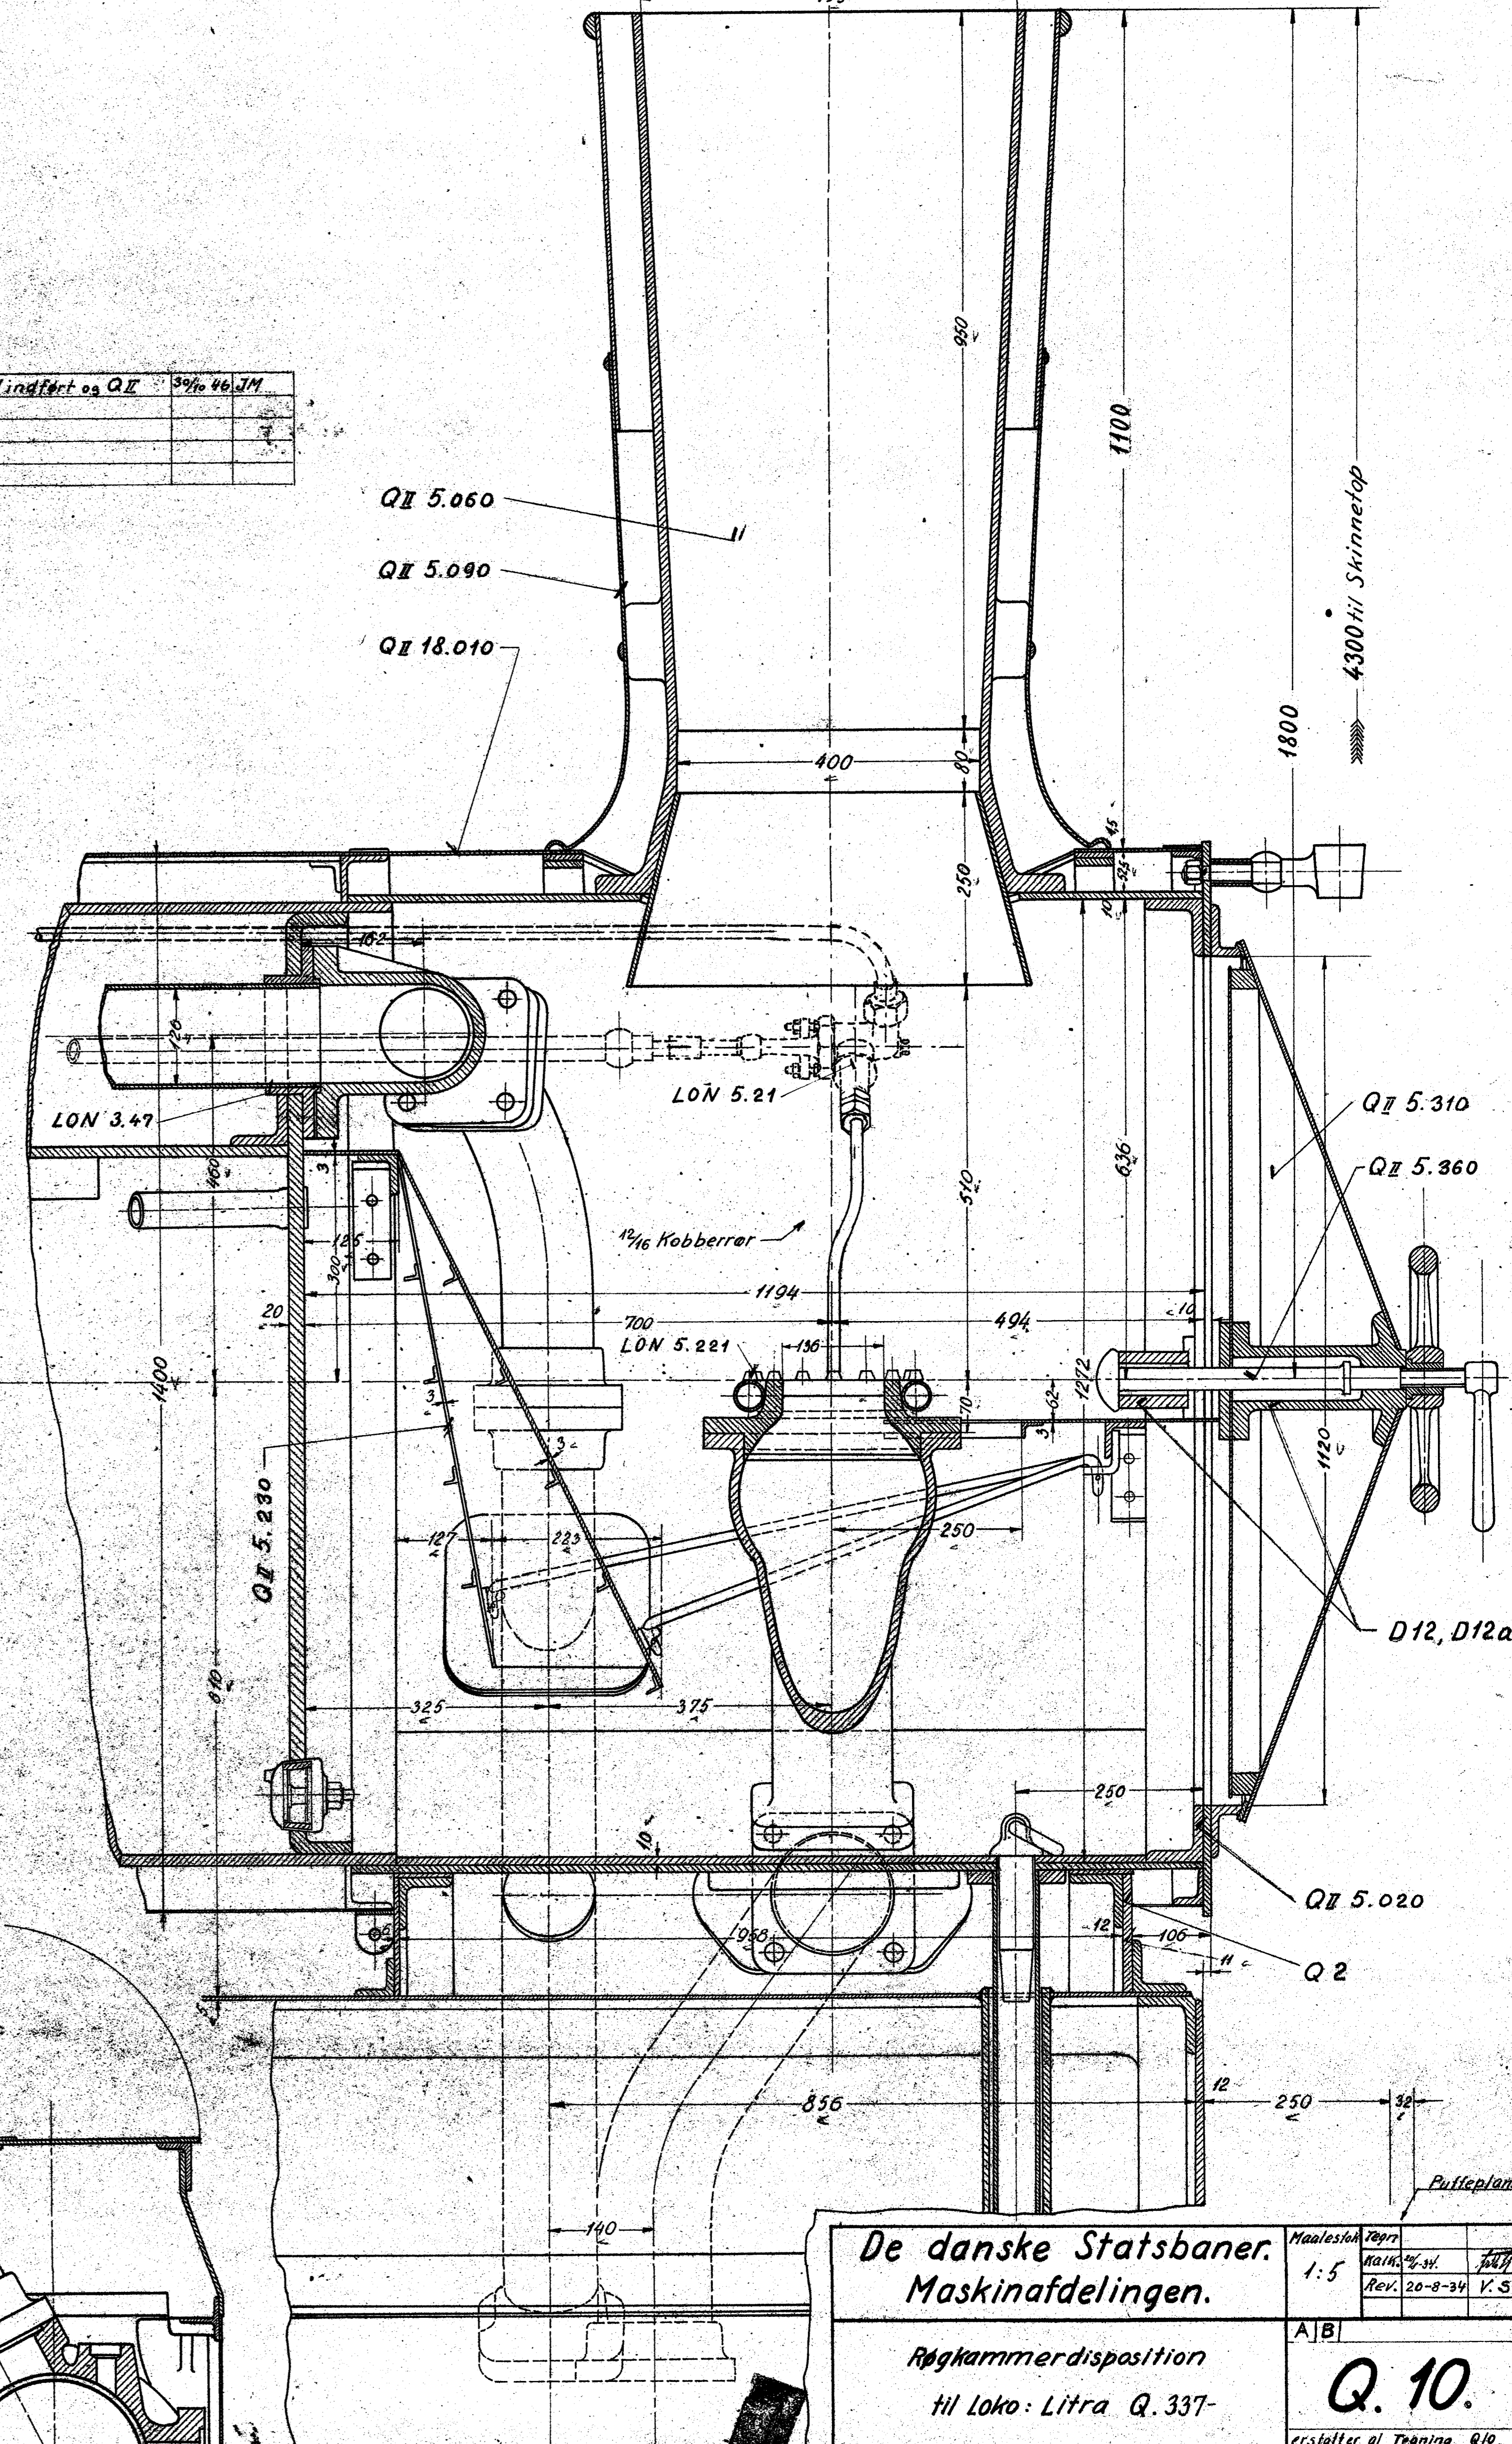


Per ved Blæseventil forend: 4-5-36 V.S.	LON indført og QZ	59/16 46 JM
Bem. om: Q318 til højre	A 23-9-33 E.S.	
Blæseventil til (af indt.)		
Dampledn. for Blæser endr. D. 29 4/8, Bem.		
Ny Blæseventil E 1/2-vv. 4. Blæse		

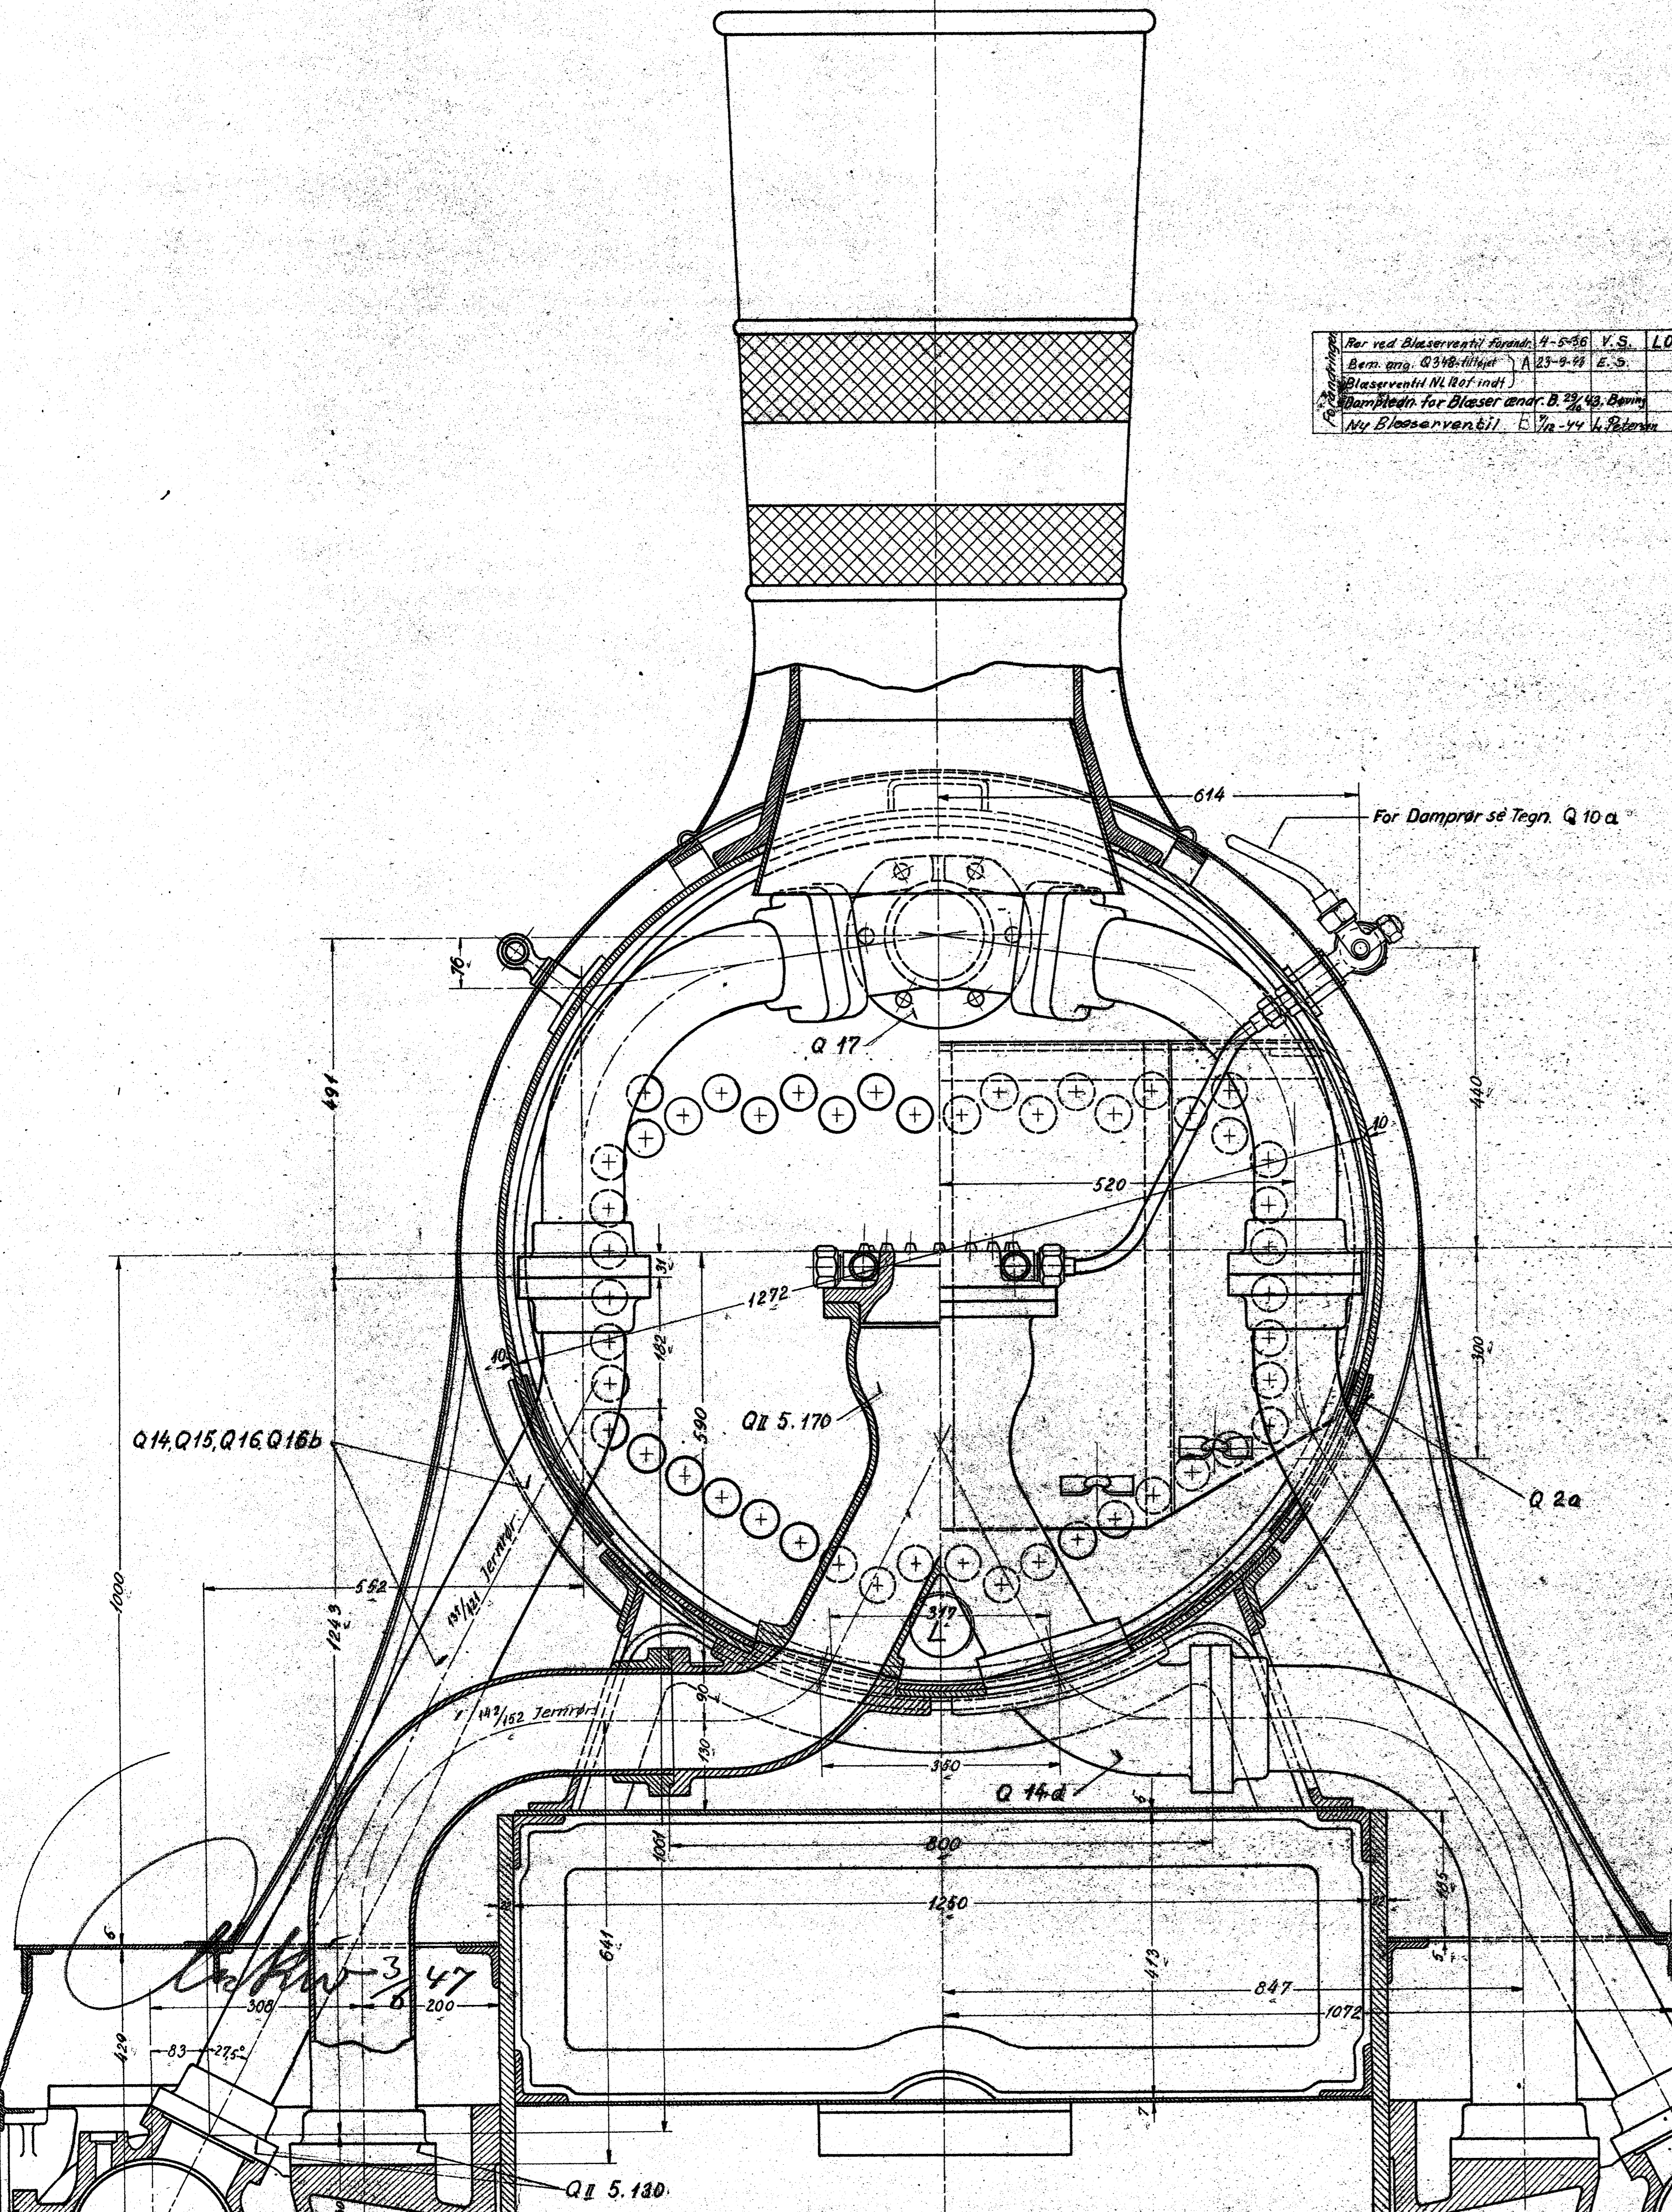

De danske Statsbaner.
Maskinafdelingen.

Røggammerdisposition
til Loko: Litra Q. 337-

Maafestok
1:5
Rev. 20-8-34 V.S.

A/B

Q. 10.
erstatler gl. Tegning Q. 10.