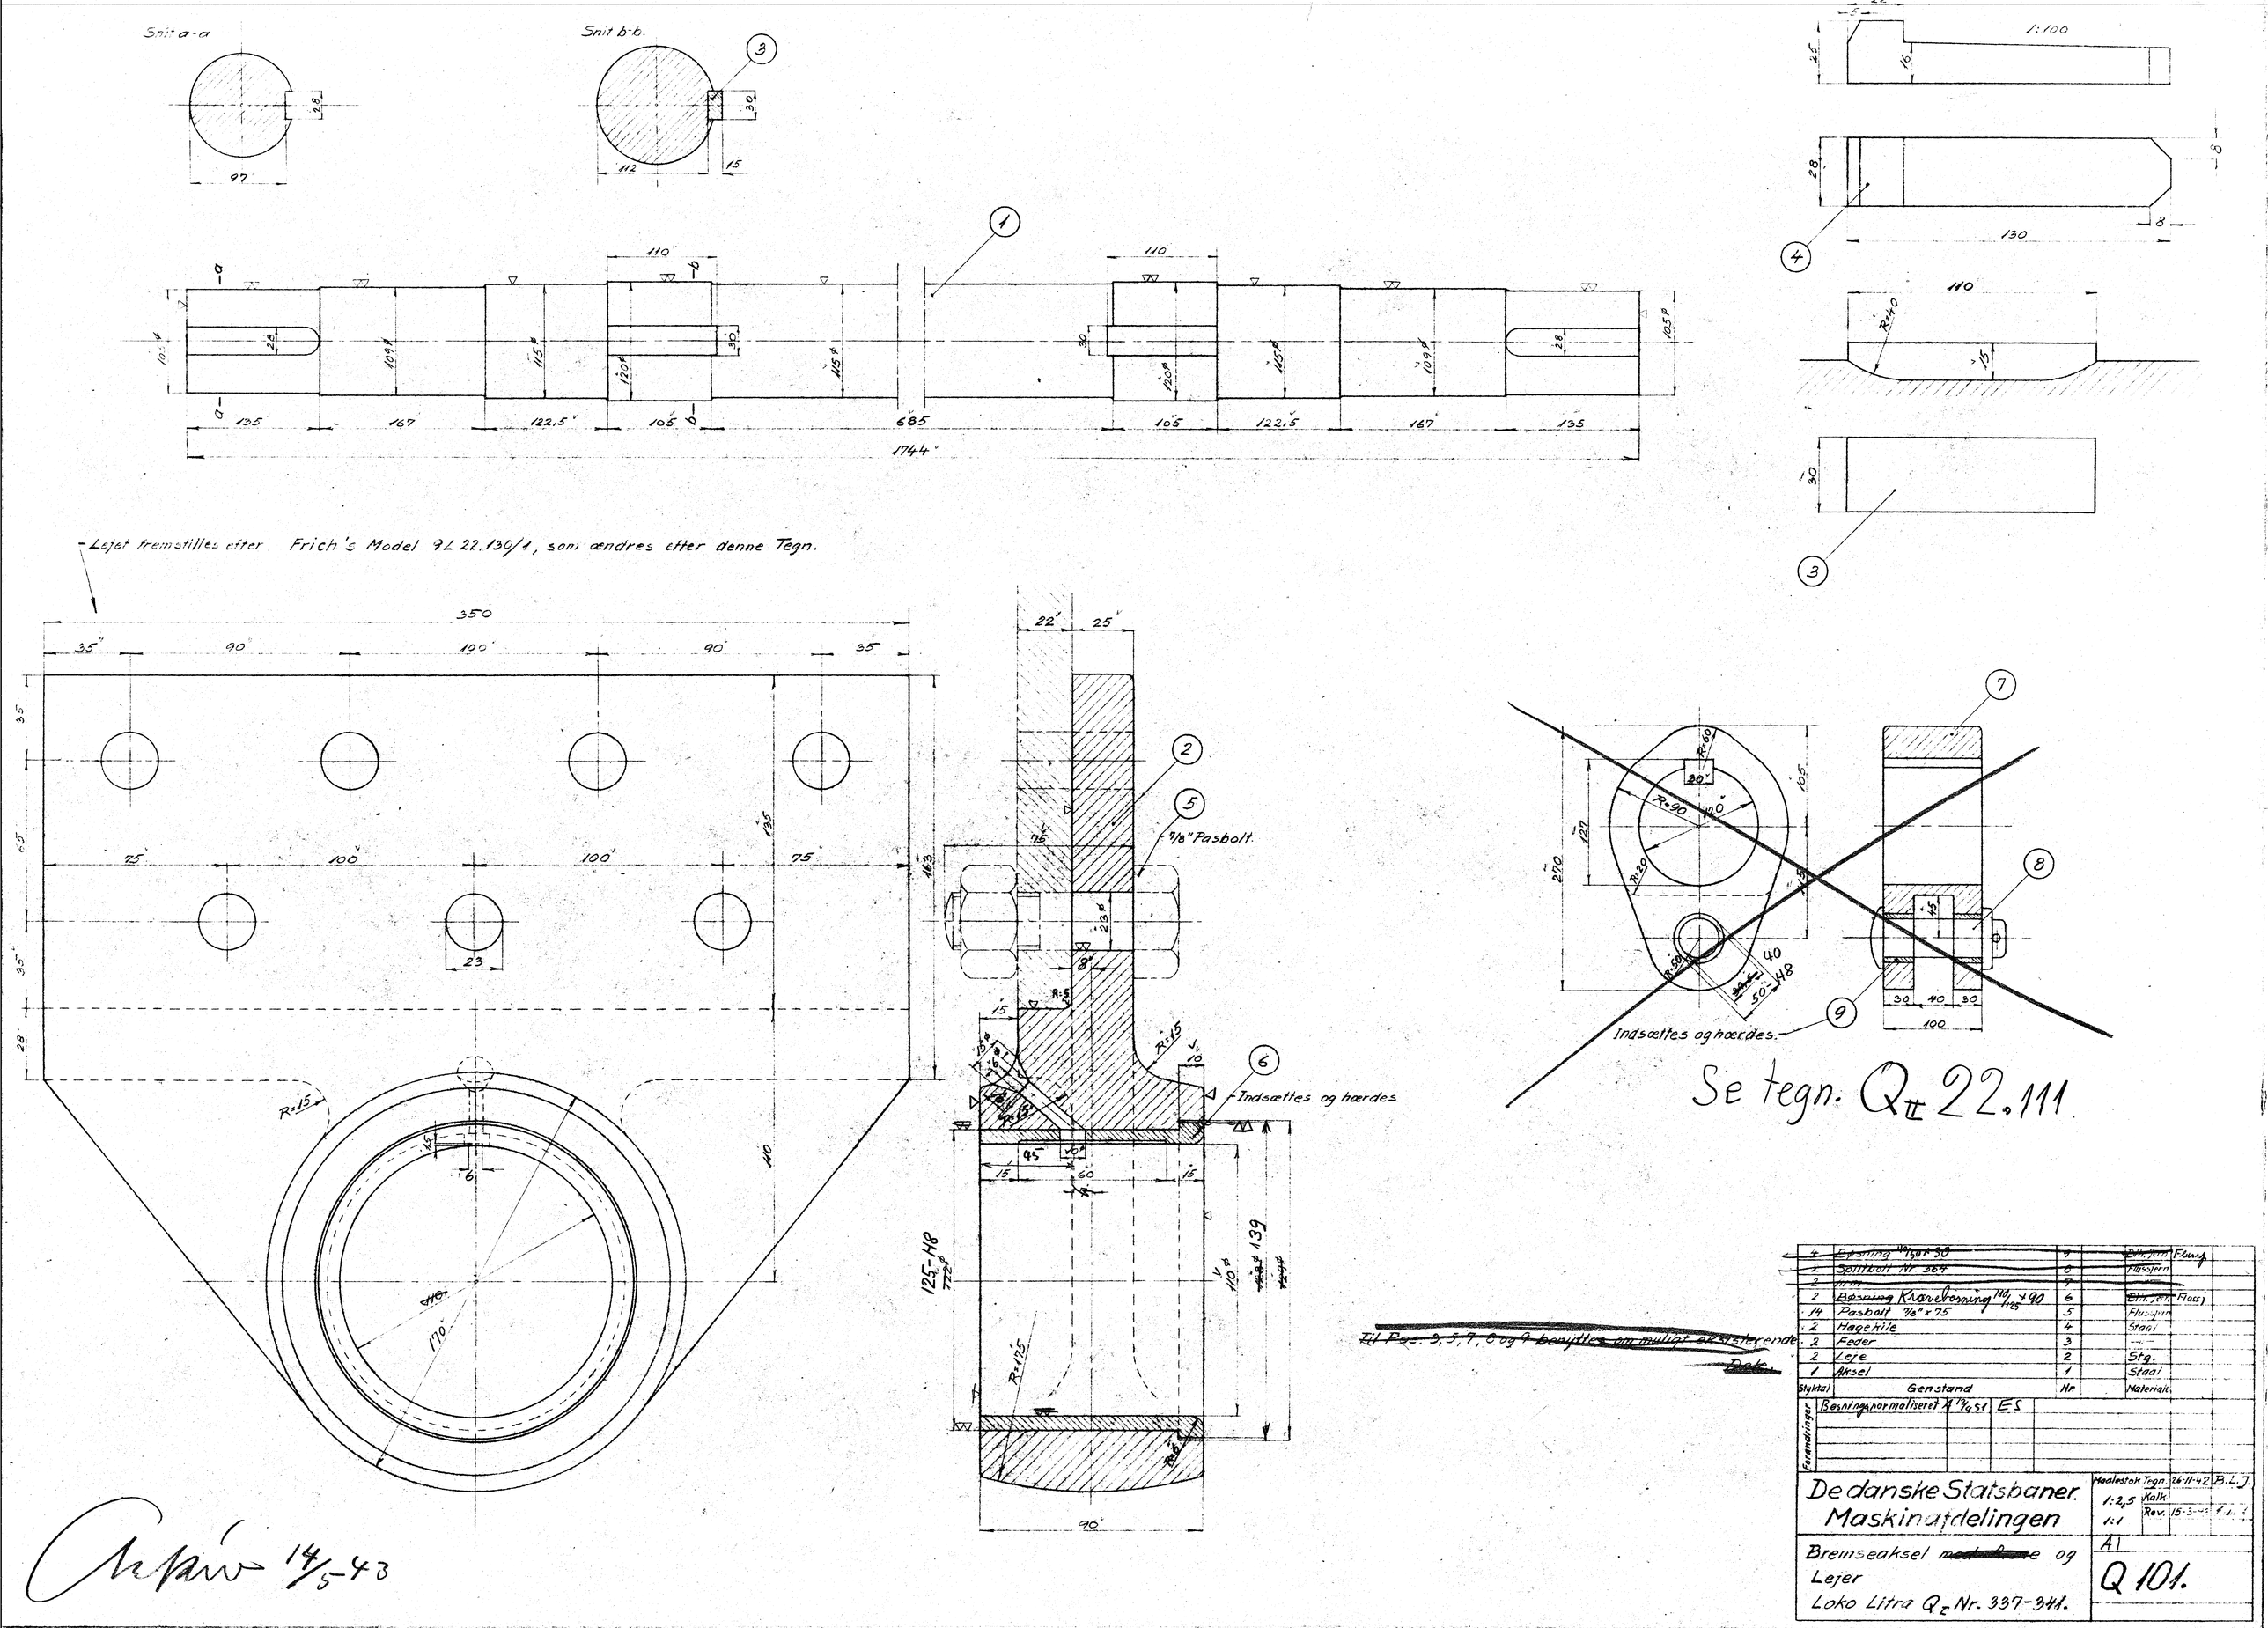

Snit a-a
Snit b-b.
1:100
Lejet fremstilles efter Frich's Model 9L 22.130/1, som ændres efter denne Tegn.
7/8" Pasbolt
Indsættes og hærdes
Indsættes og hærdes.
Se tegn. Q II 22.111
Til Pos. 3, 5, 7, 8 og 9 benyttes om muligt eksisterende.
Dele.
Bøsning 110/150 x 30
Splitbolt Nr. 364
Bøsning Kravebøsning 110/125 x 90
Pasbolt 7/8" x 75
Hagekile
Feder
Leje
Aksel
Styktal
Genstand
Nr.
Materiale
Flussjern
Flussjern
Flussjern
Flussjern
Staal
Stg.
Staal
Bøsning normaliseret A 12/4 51
ES
Forandringer
De danske Statsbaner.
Maskinafdelingen
Maalestok 1:2,5 1:1
Tegn. 26-11-42 B.L.J.
Kalk.
Rev. 15-3-
A1
Bremseaksel og Lejer
Loko Litra Q II Nr. 337-341.
Q 101.