


1	1 Rör	Russ	71/80x145
2	1 do	Jern	50x850
3	1 Tragt.		off. ind.

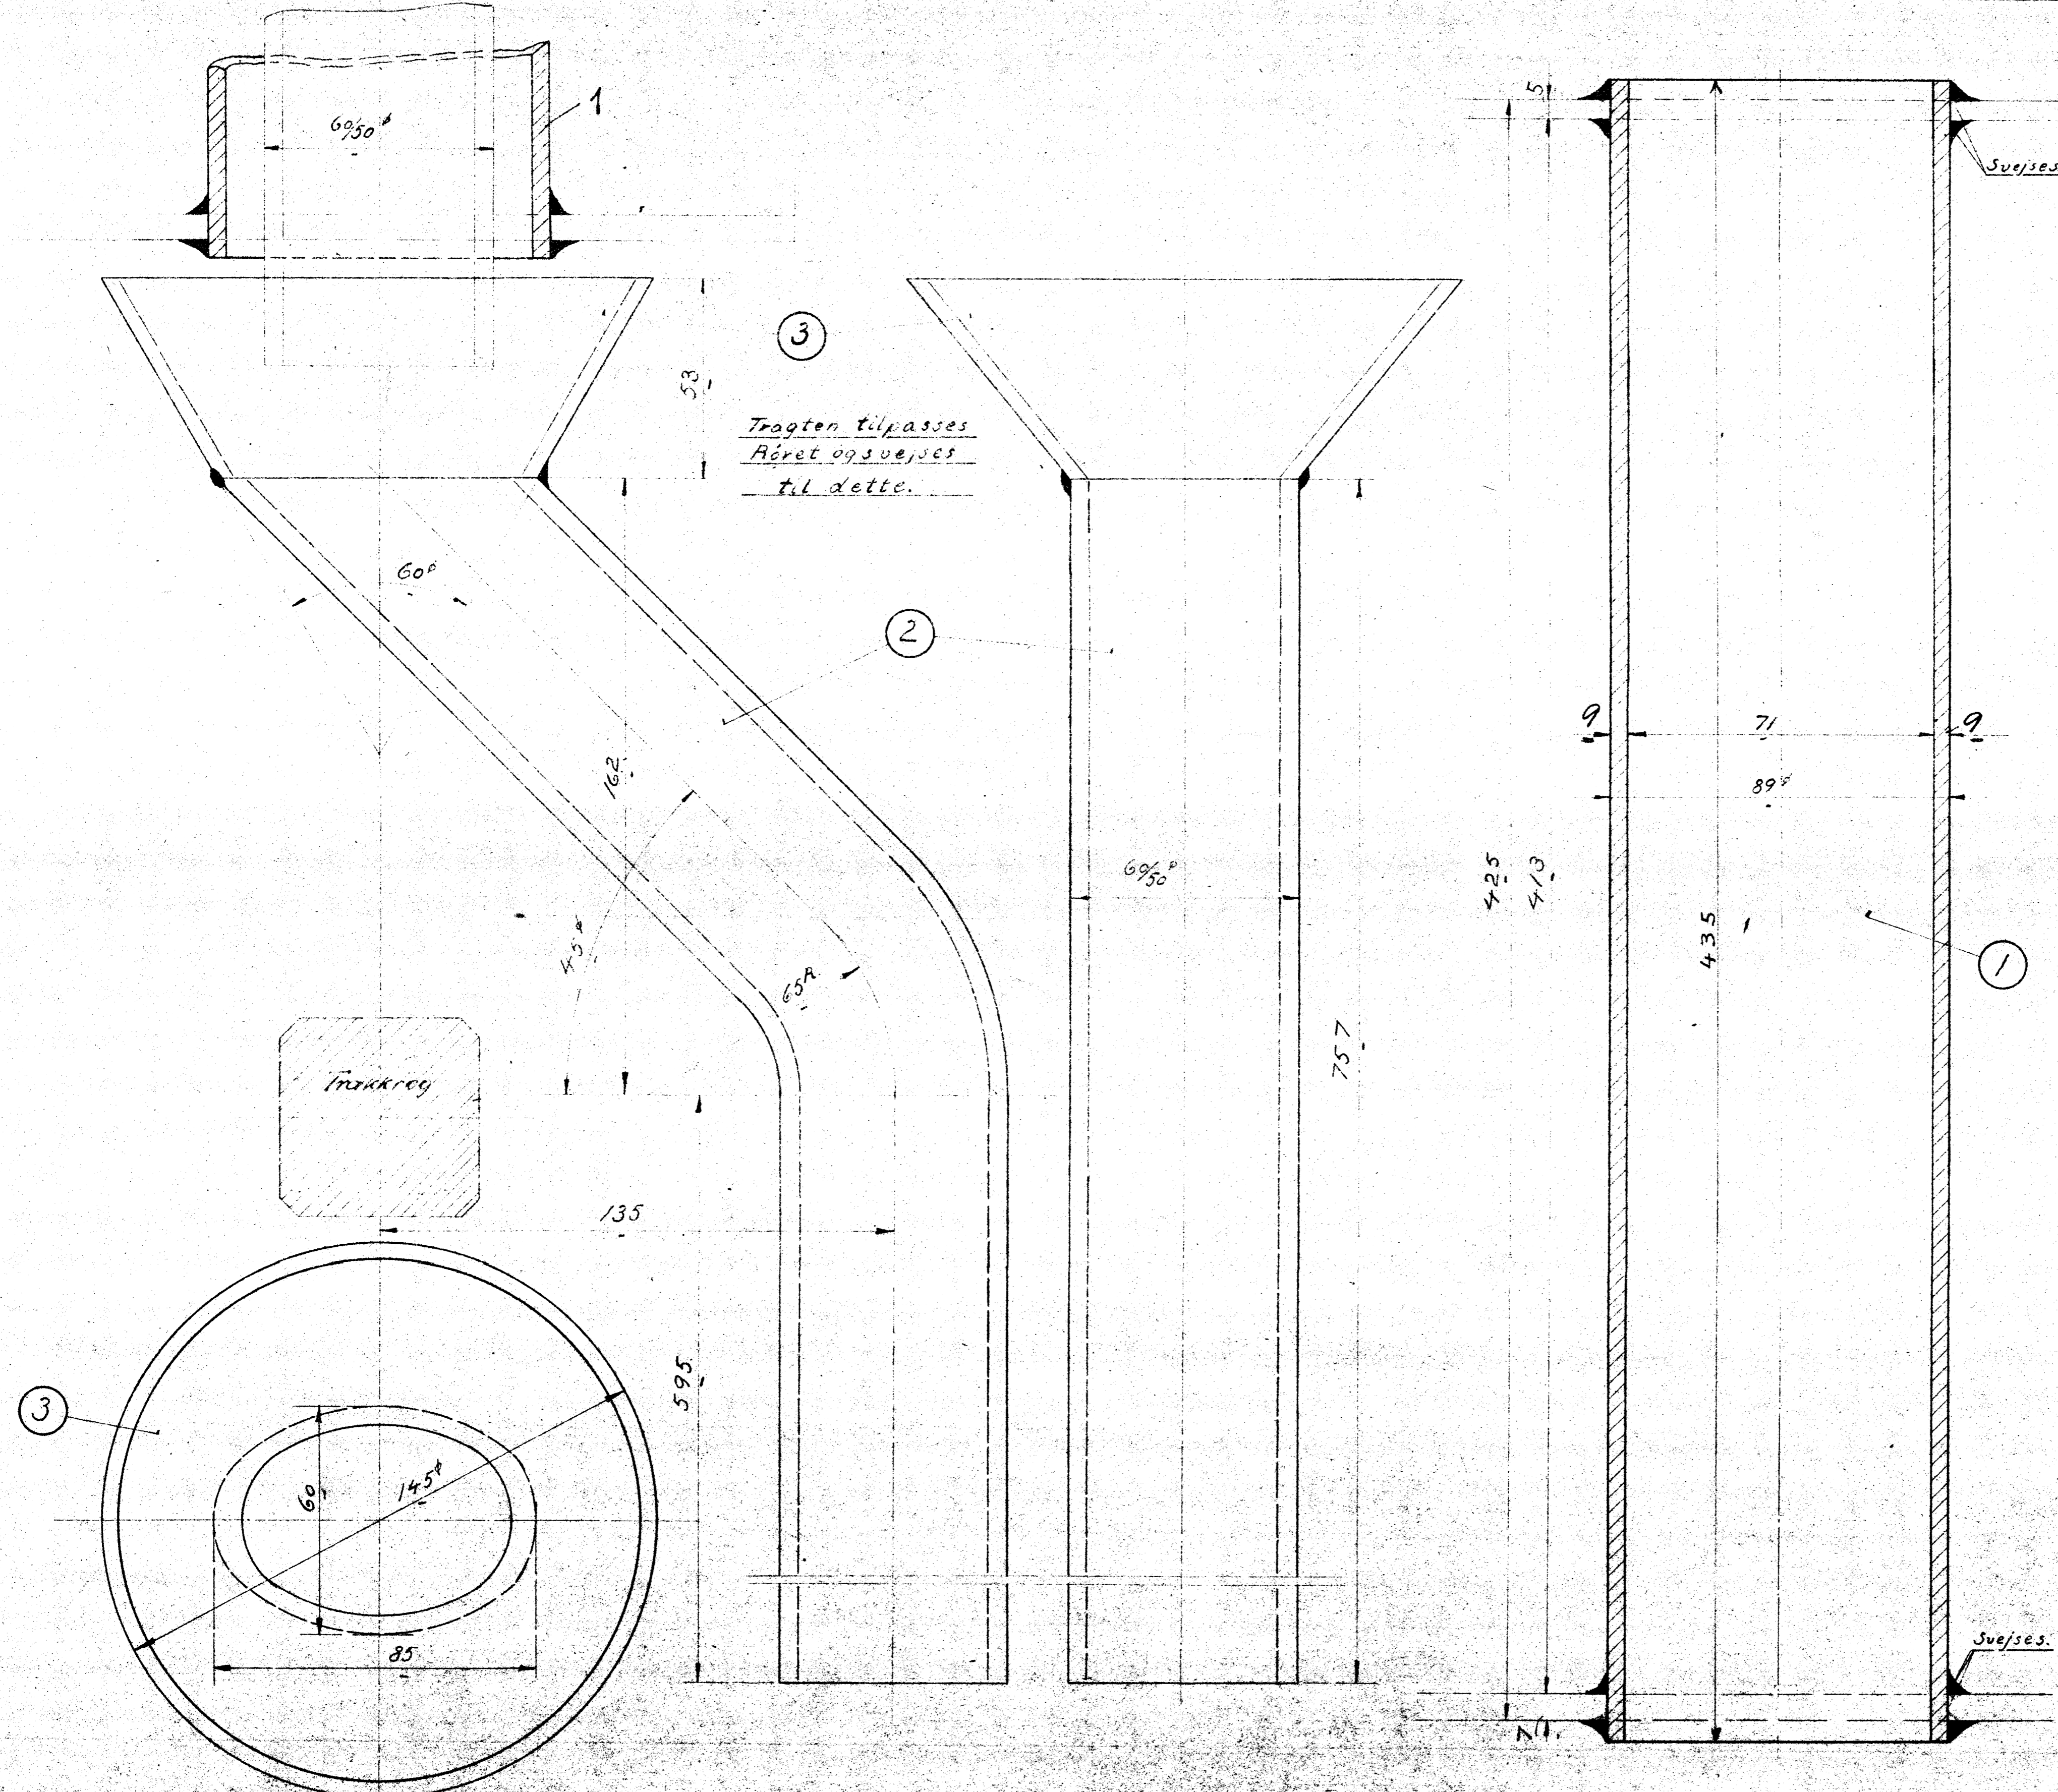

Anordning se Teg. 6L - 293.
Rørholder " " 6L - 1043

Q.12.

Gennemføring i Vandhase for Røgham. med Afspjæring. Rønderholerne Q.		
Gr. 8		
19/11 29	1:1	6L 329