



STYKLISTE Nr. 42182.			
1	2	Bøjning	Alm. Støbej. 6L 24
2	8	Tap. Se Tegn 6L 1498 Stk. 1. 24 78	Mrk. 1-2.
3	16	Bolt. " 1473 " 42463	5 6.
4	2	Pakning	Asbest 680x340 1.5.

680

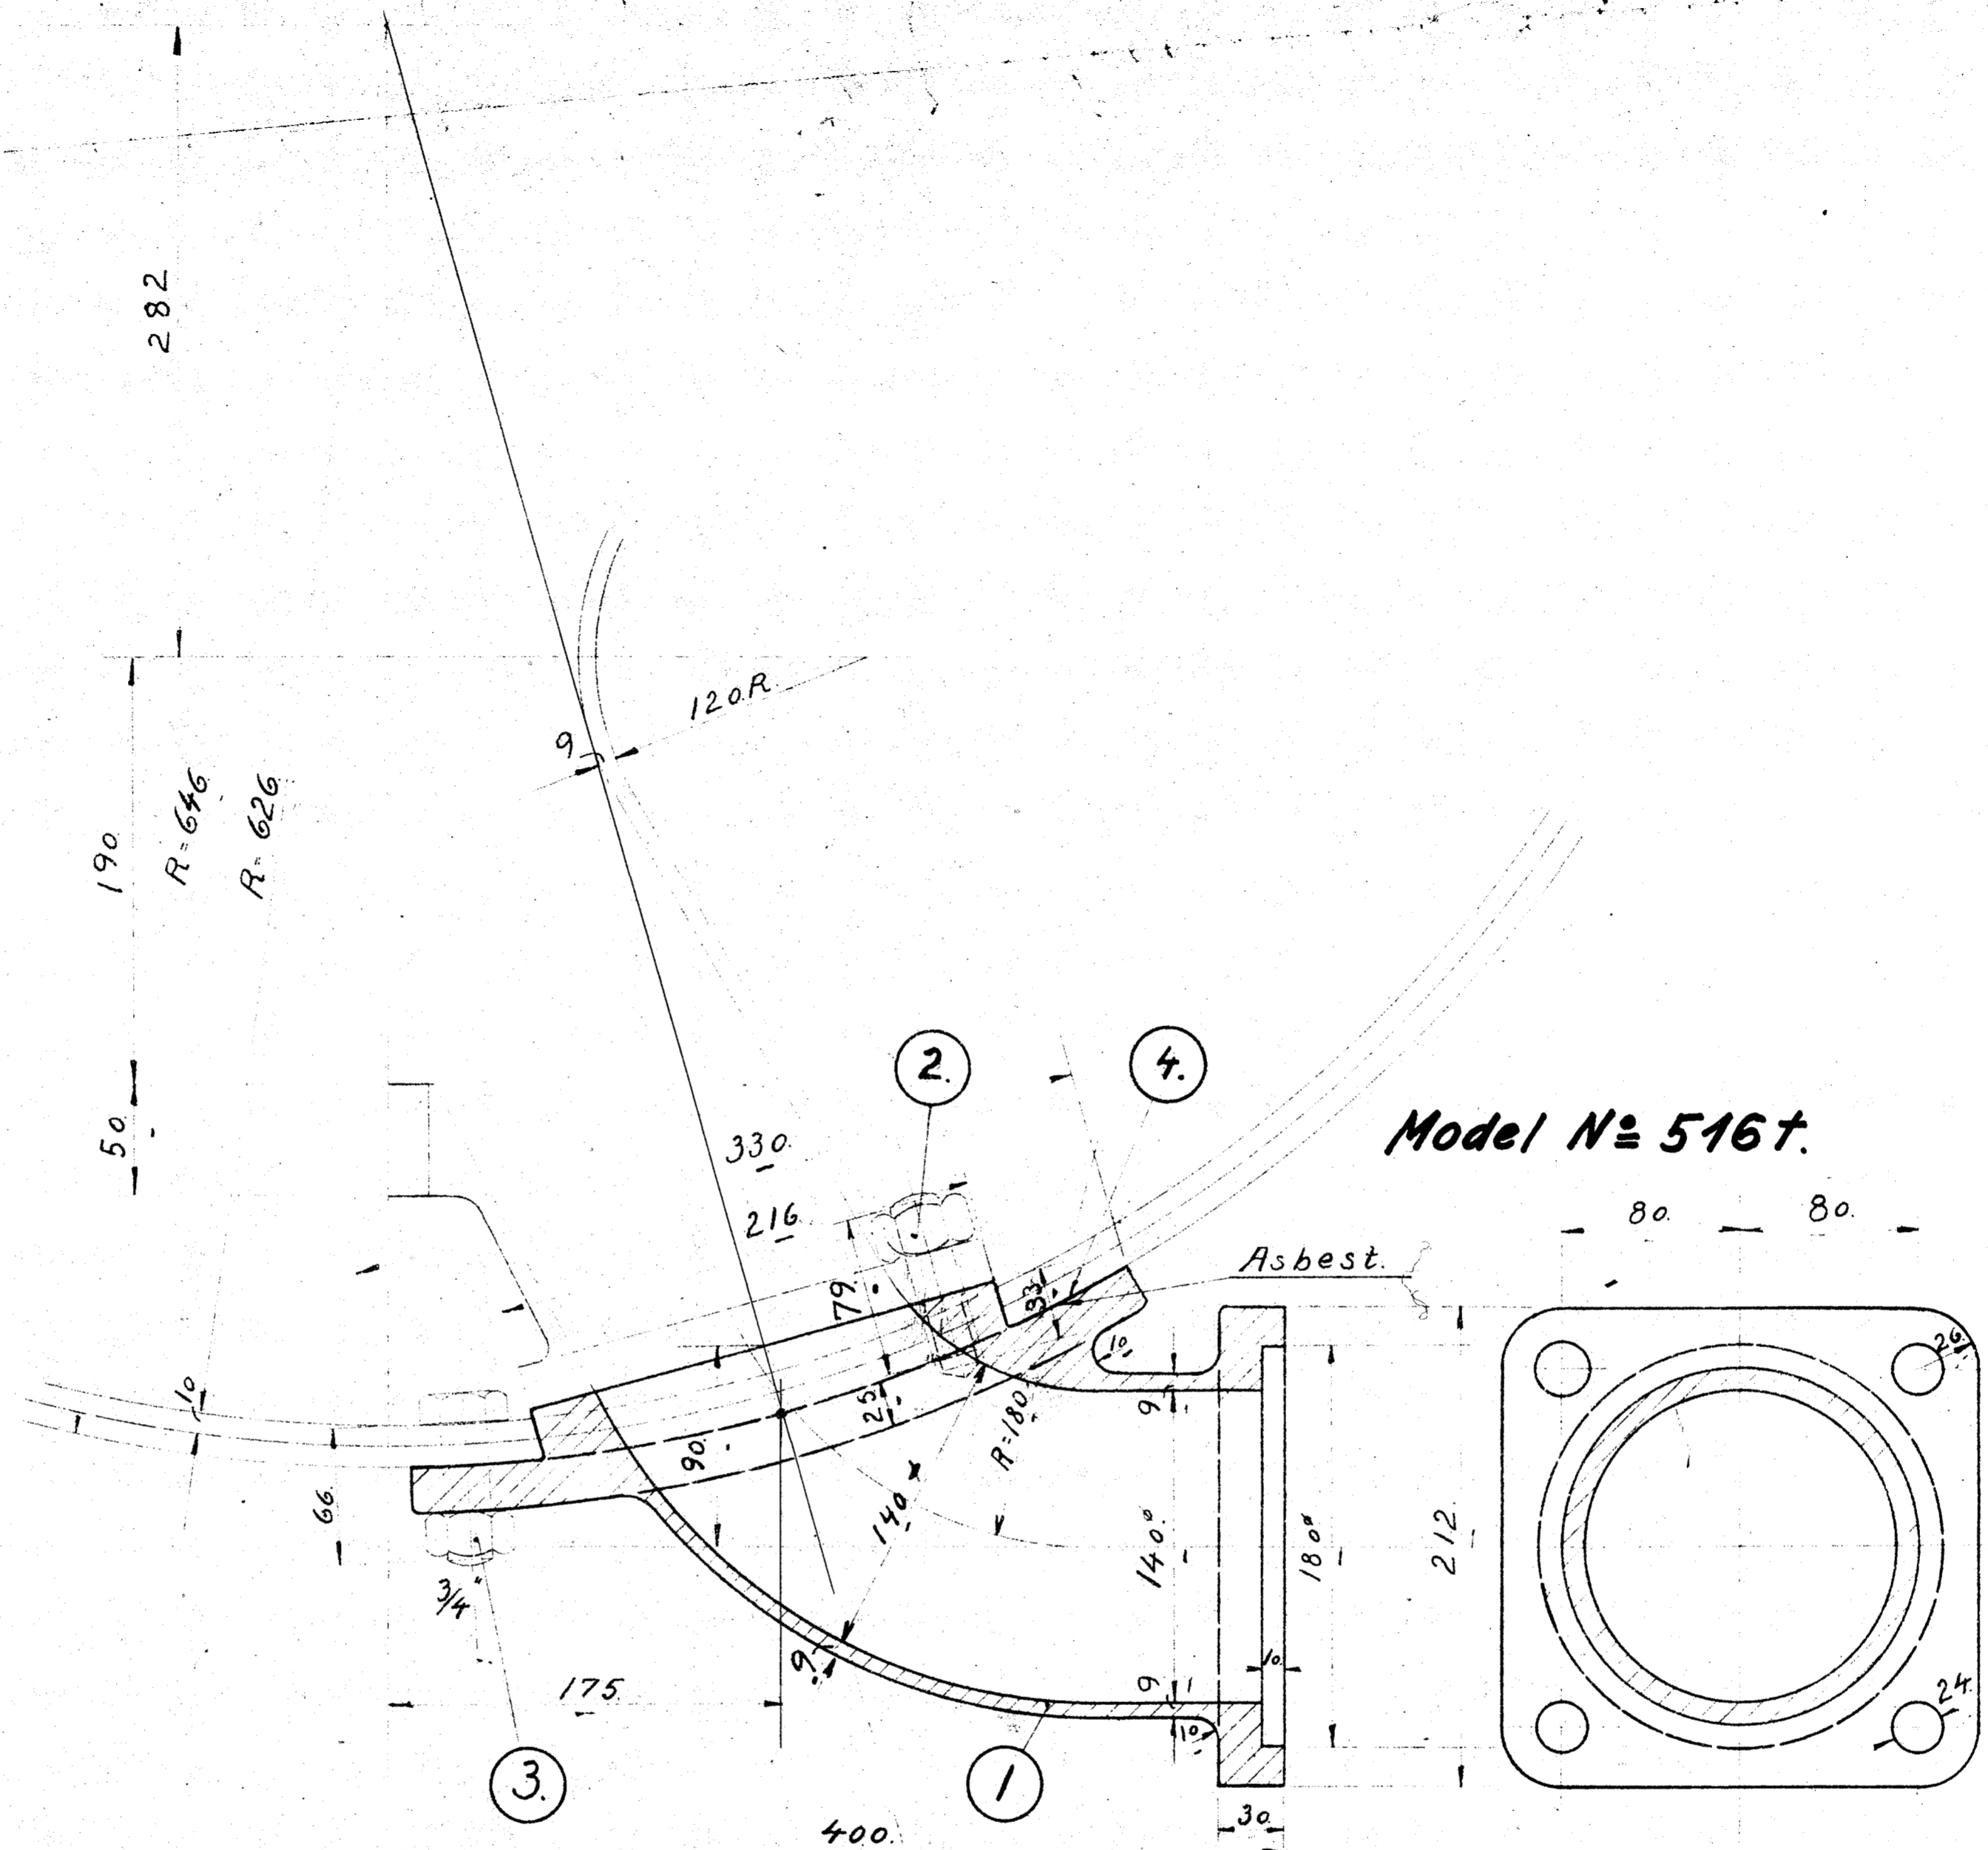

Model No 516t.

1 Stk. som Tegnet højre.  
1 modsat venstre

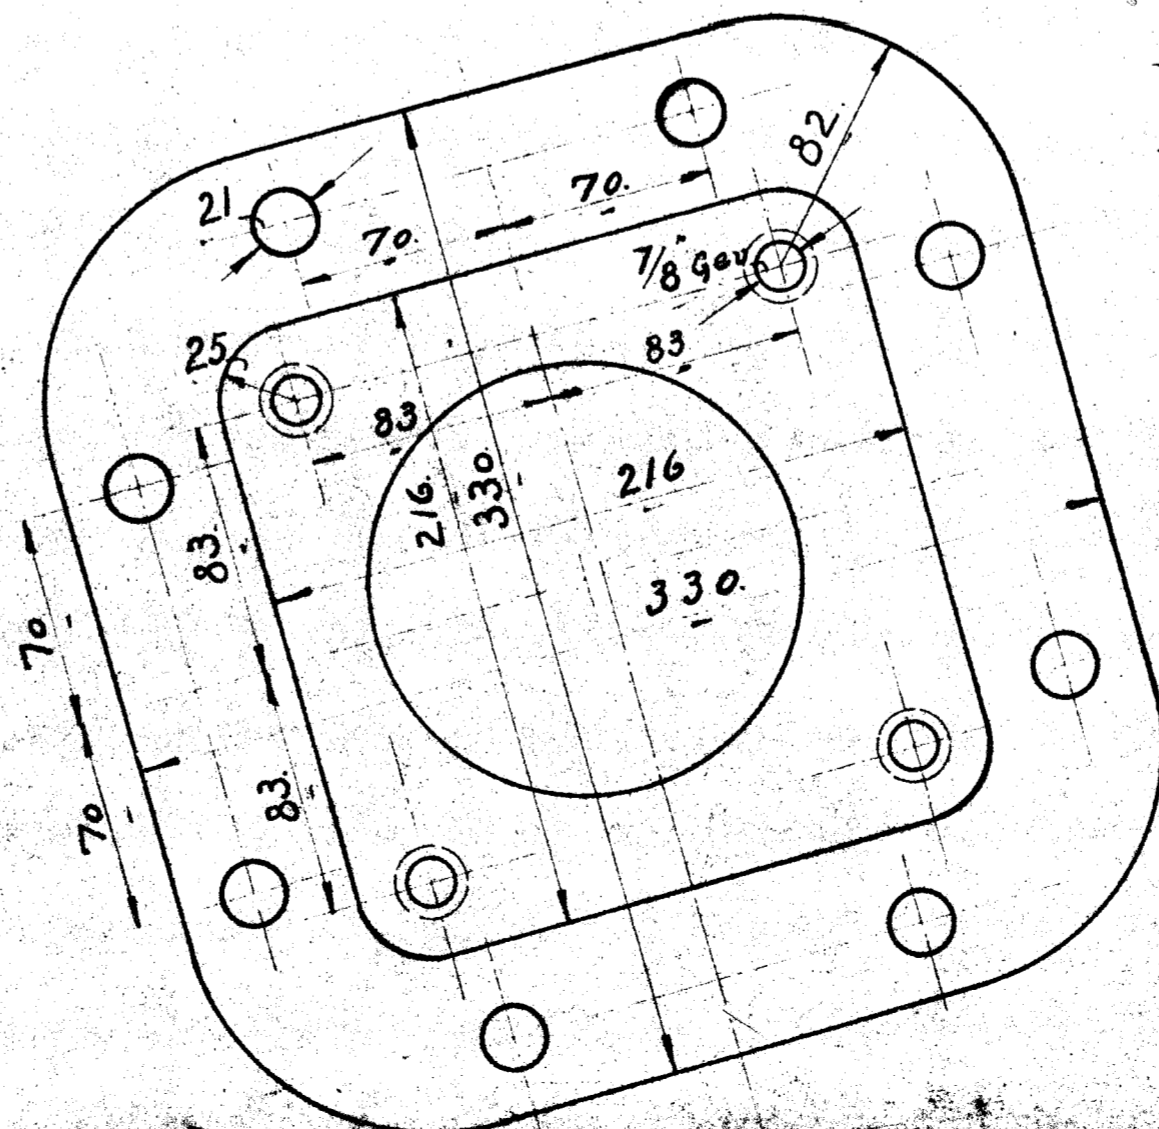

NB. Gælder ikke, se  
ny kopi af samme Q.14 d.  
N<sup>o</sup>  
16-5-34  
H.

A/S FRICHS BERNIS  
Bøjning til Udstrømningsrør

Drillen	1:25	6L-214.
4-10-29		