


1	2	Rør	148/152	1 stk. højre	1 stk. venstre
2	2	de.	113/117	1 stk. højre	1 stk. venstre
3	2	de.		1 stk. højre	1 stk. venstre

1 stk. højre
1 stk. venstre


1 stk. højre
1 stk. venstre

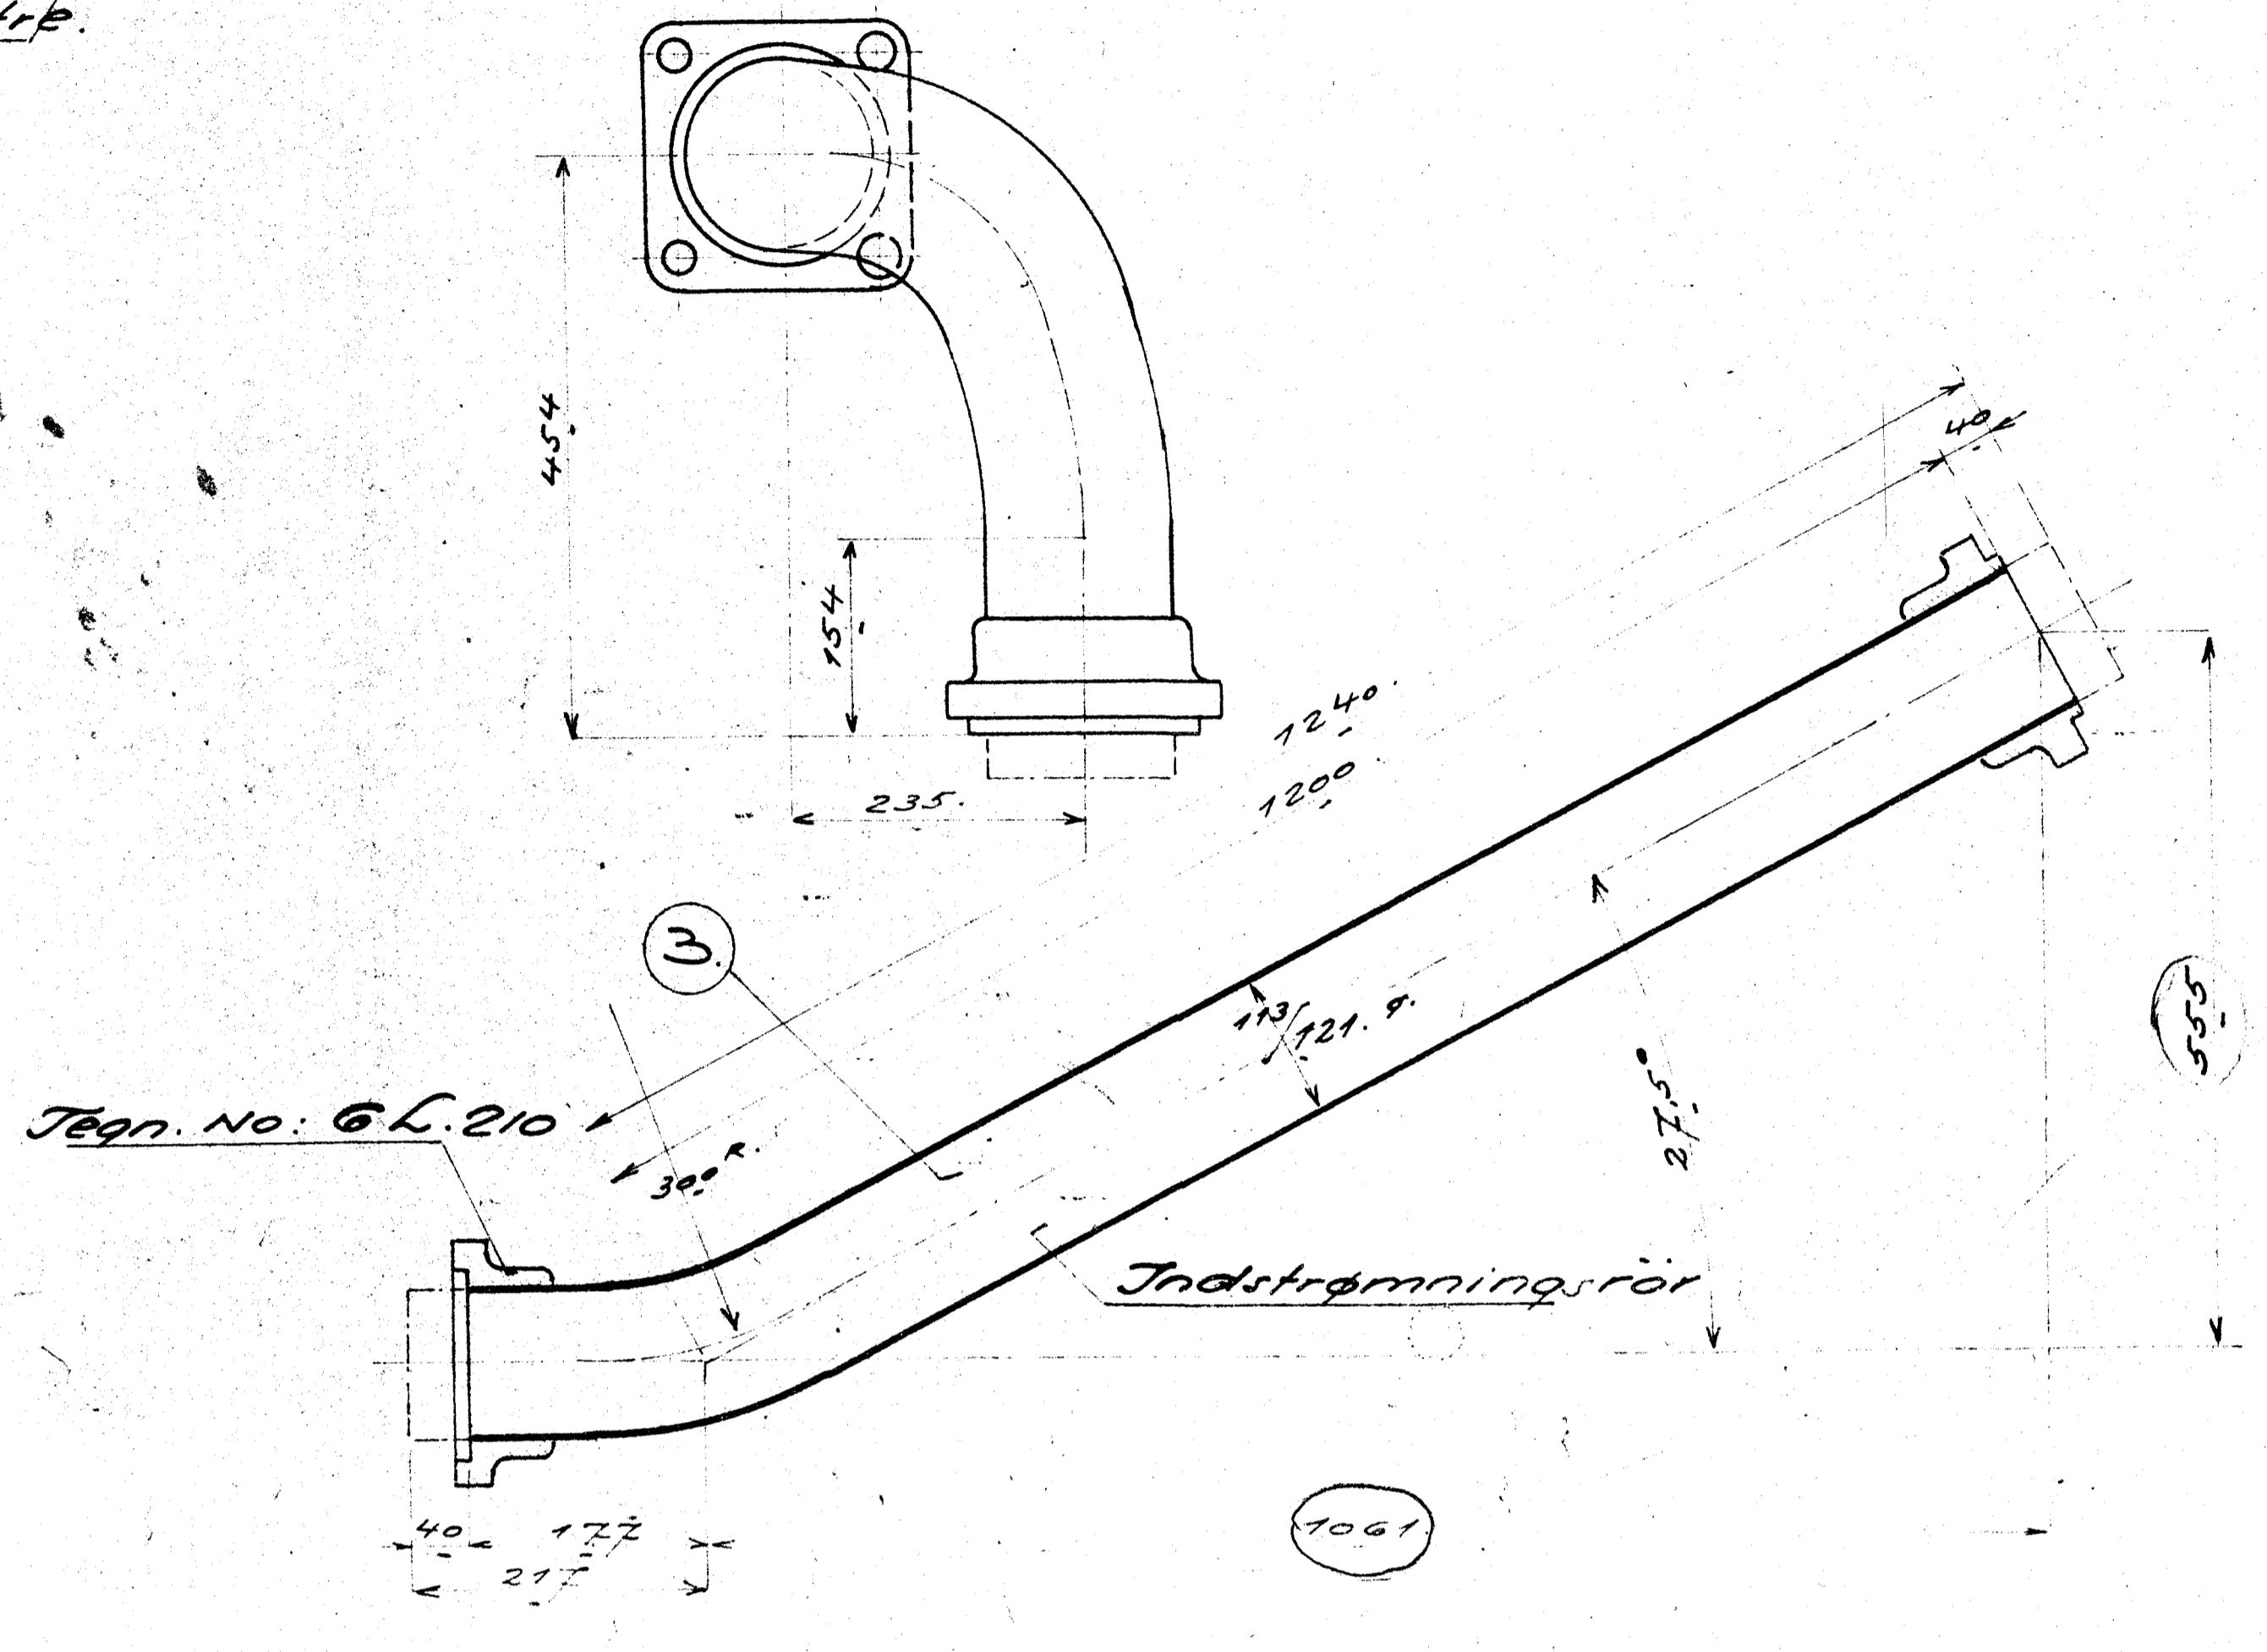

Rørene bestilles
efter stiplede Linier.



Q.15

P/S FRICHS AARHUS
Ind og Udstrømningsrør
D. Tenderloko: Litra Q
H. A. 915
Pris 1.5.6 L. 209
2.10.29

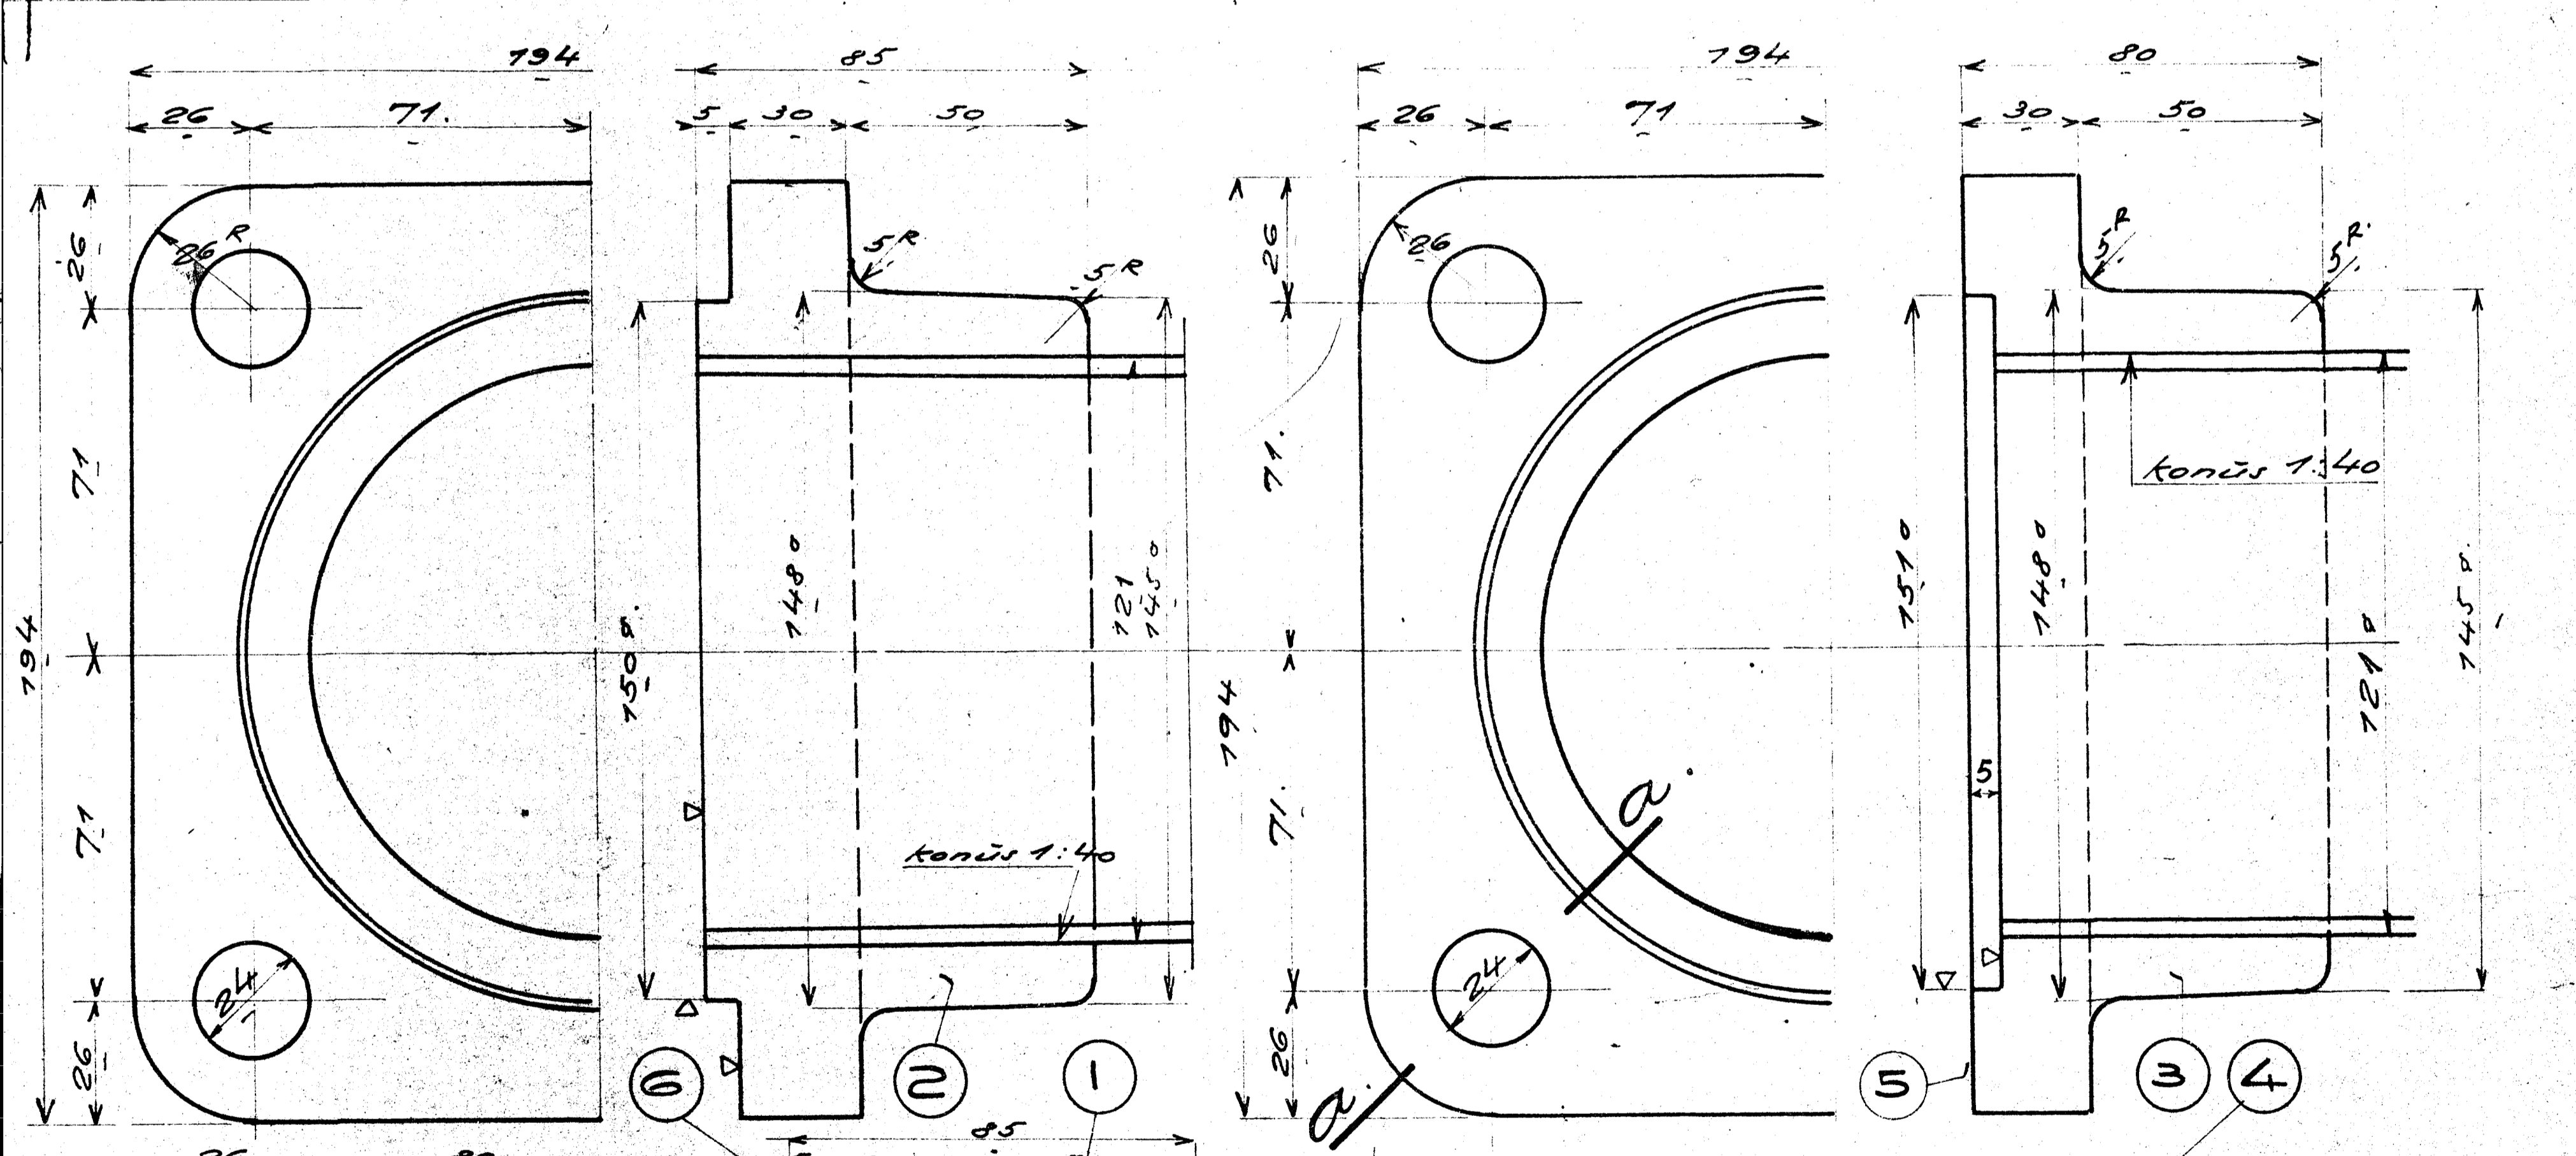

42180

1	4	Flanger	194	1 stk. højre	1 stk. venstre
2	6	de.		1 stk. højre	1 stk. venstre
3	2	de.		1 stk. højre	1 stk. venstre
4	24	Bolte	7/8" gev	1 stk. højre	1 stk. venstre
5	6	Pakning		1 stk. højre	1 stk. venstre
6	4	de.		1 stk. højre	1 stk. venstre

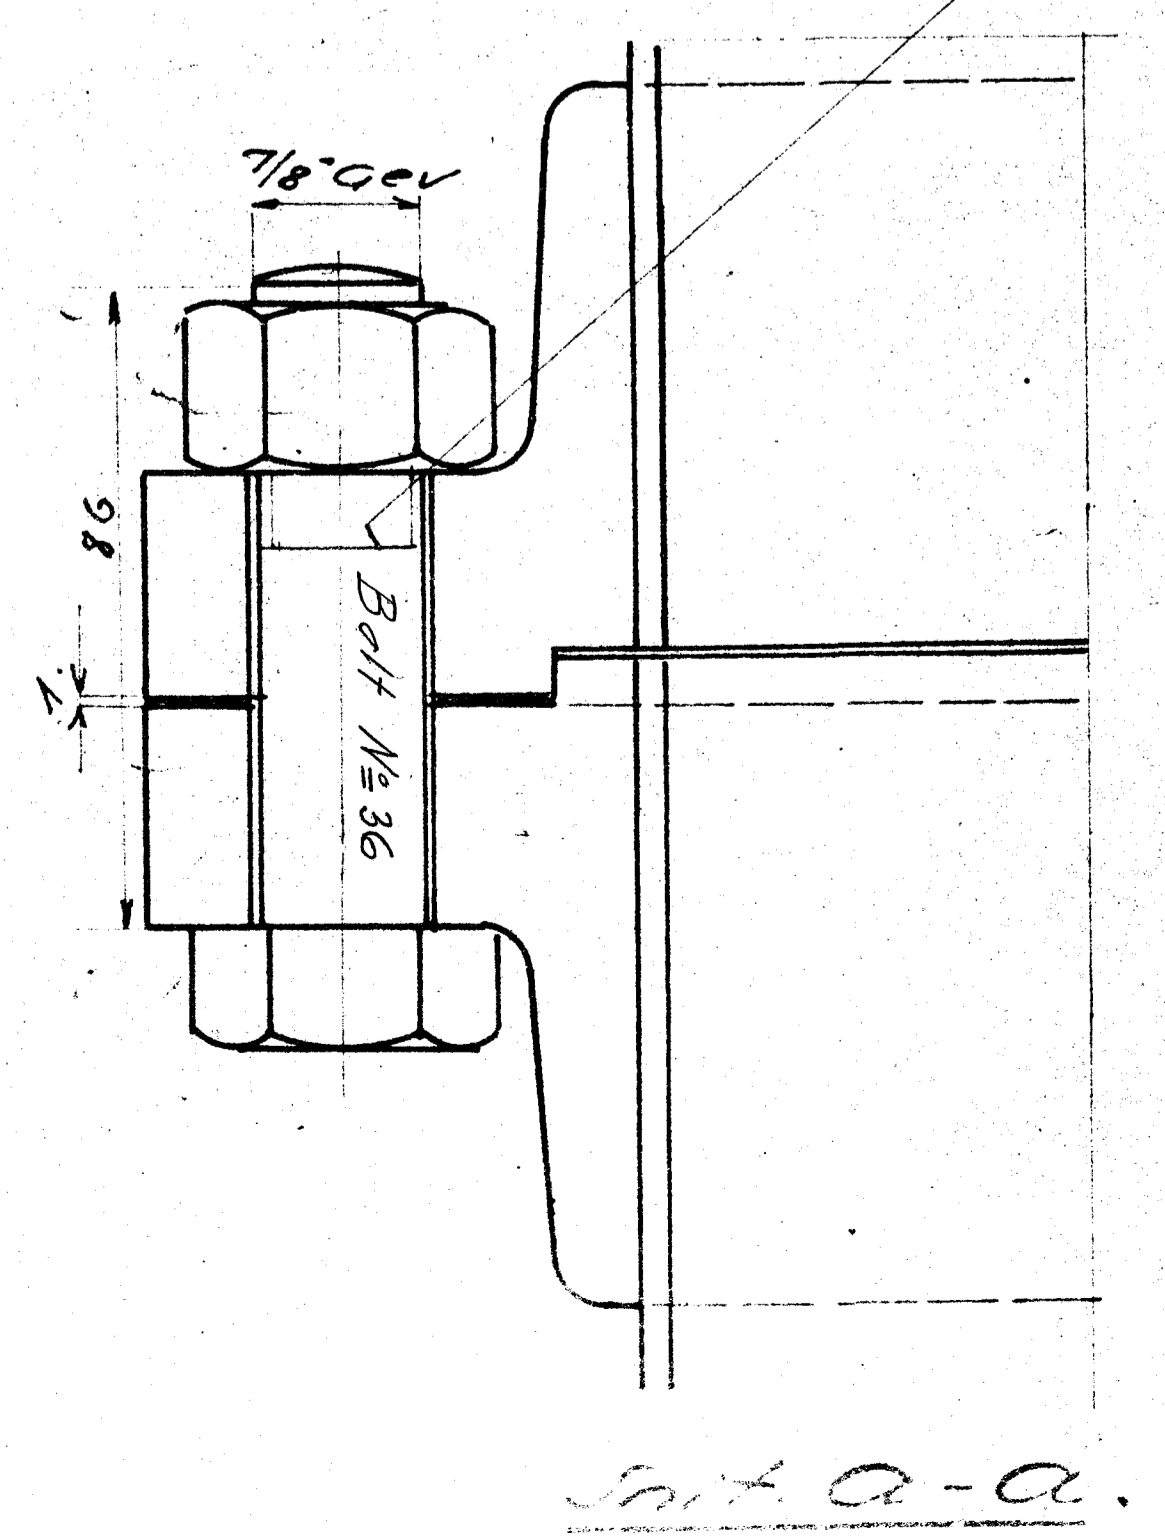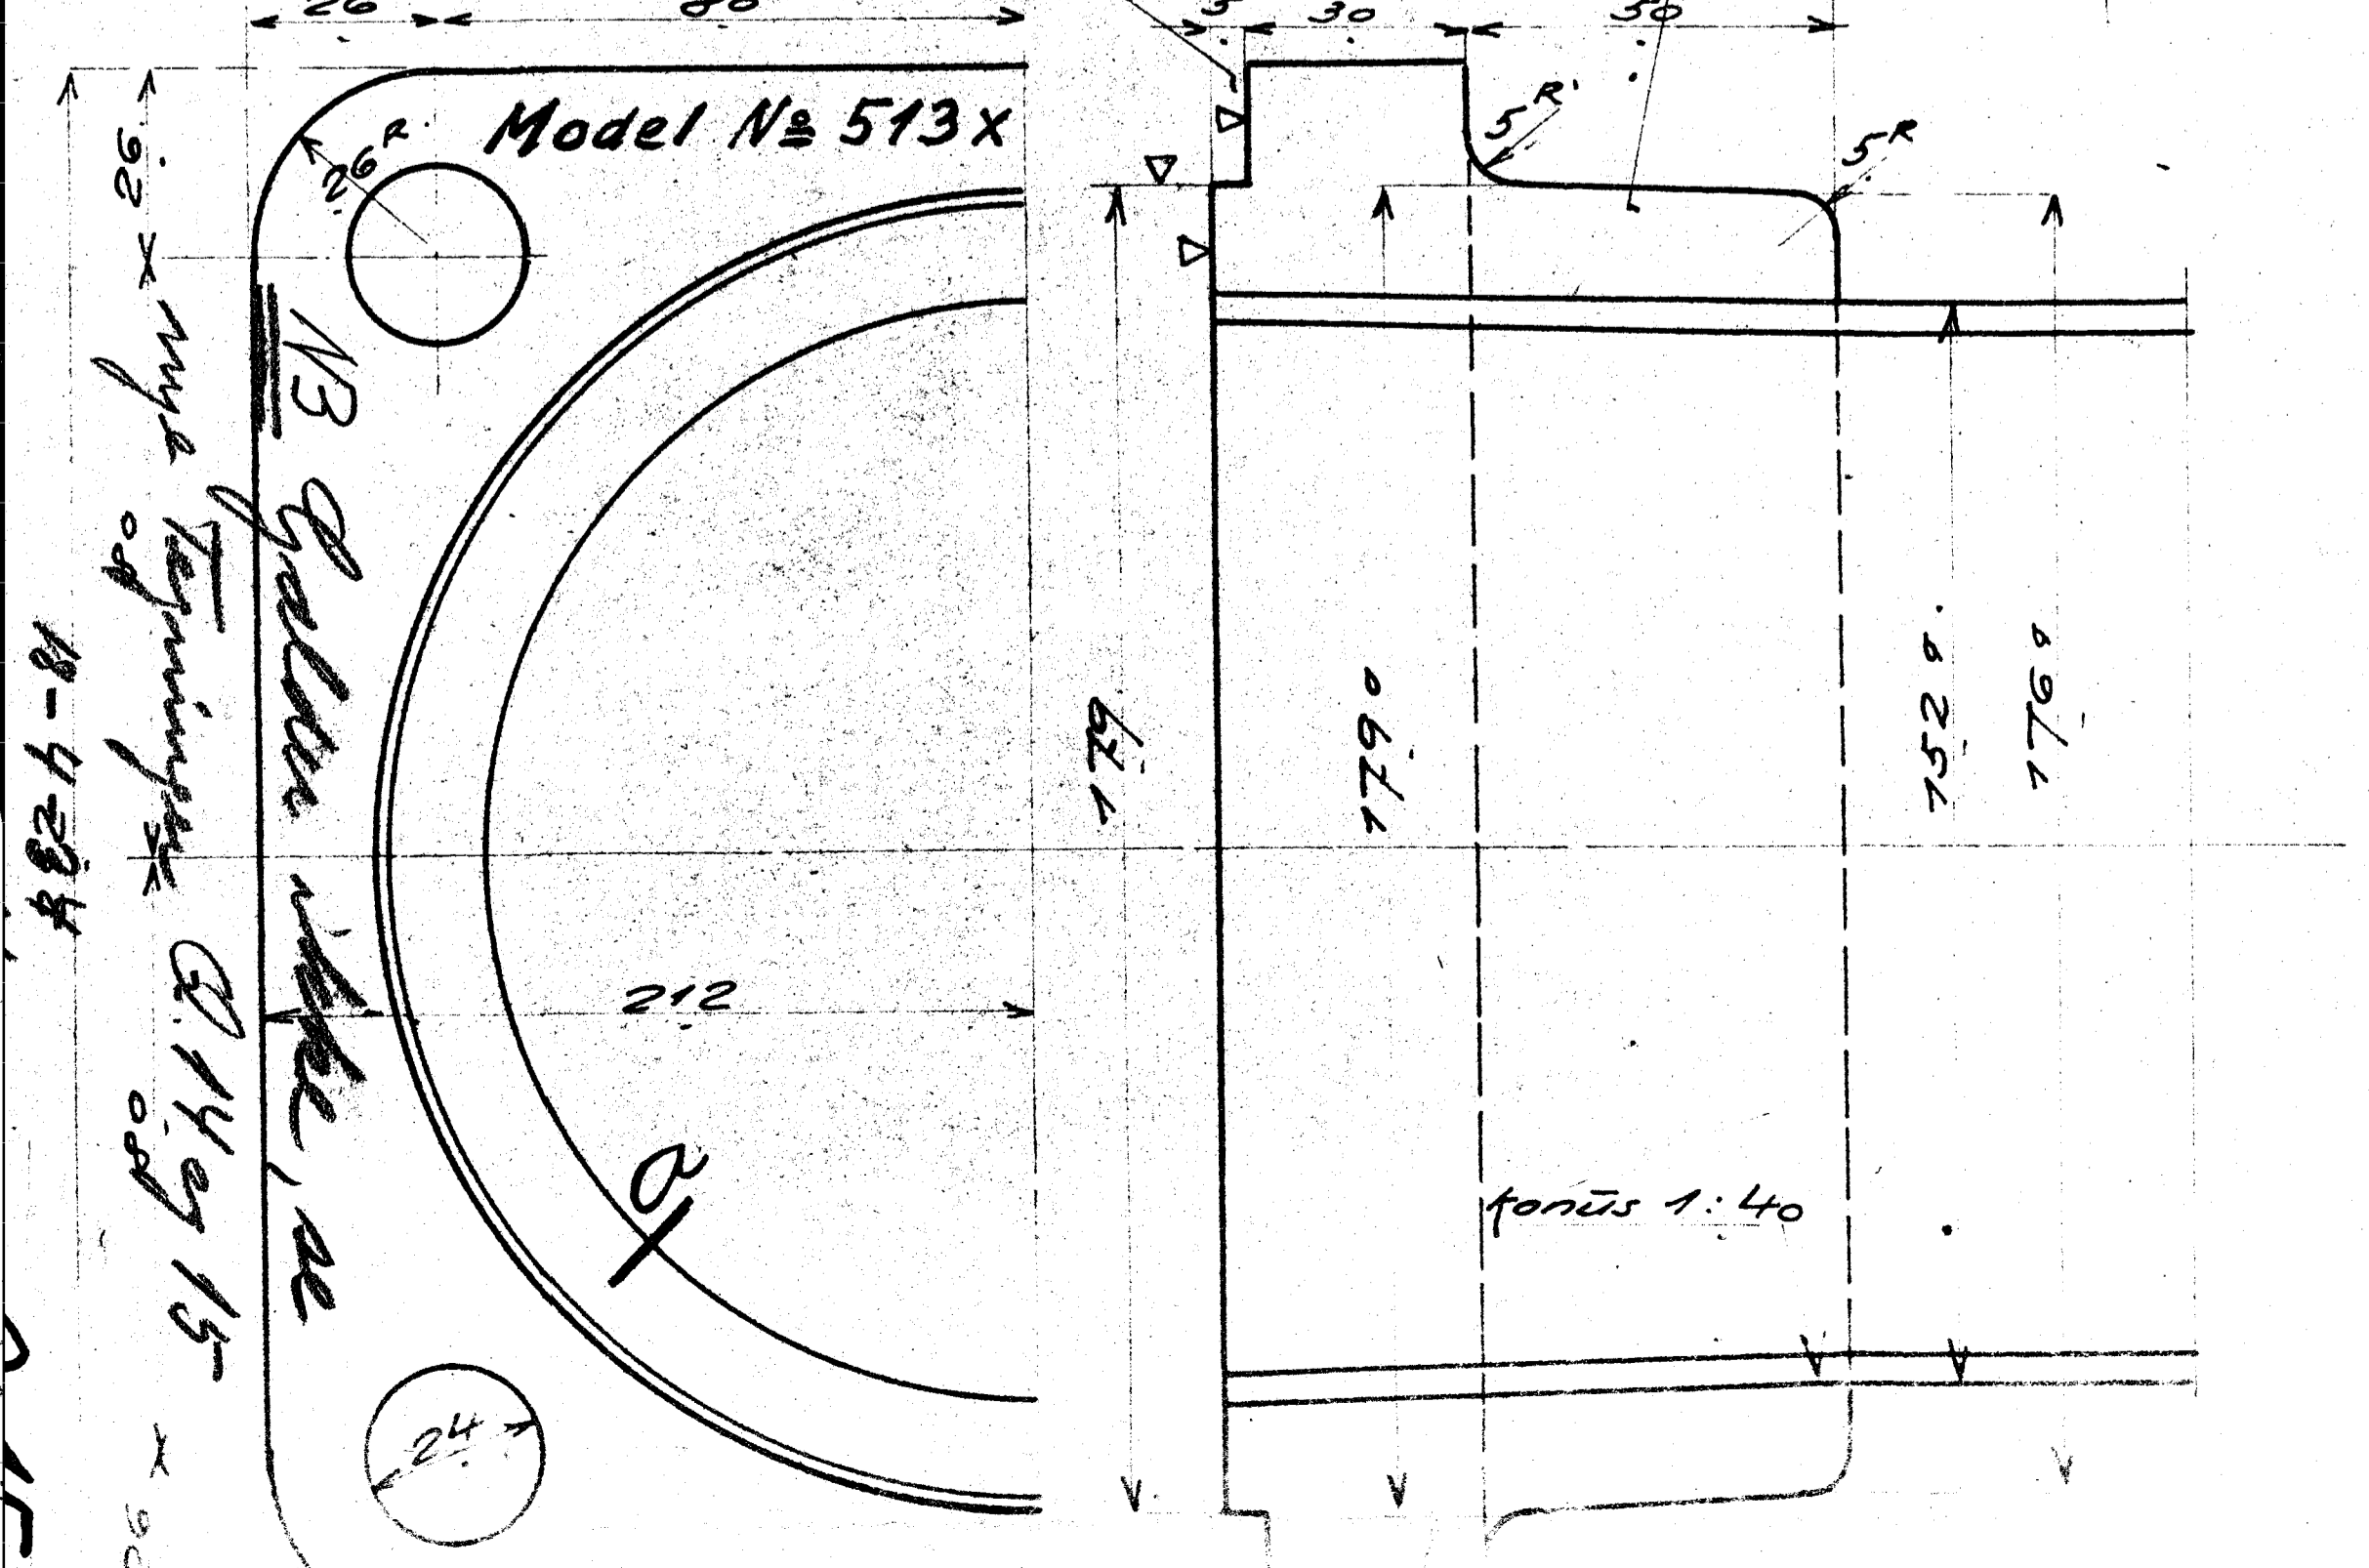

se ogsaa ny Tegn G15

Q.15

P/S FRICHS AARHUS
Flanger for Ind og Udstrømningsrør
D. Tenderloko: Litra Q
H. A. 915
Pris 1.5.6 L. 209
2.10.29