


42439

1	1	Smørepresse		Købes
2	1	Plade	Fluss Jern	150x150x10
3	4	Nagle	10 ^h 22 Jern	1900
4	4	Bolt	Se tegn. 61-1420 St. 1.42409* 17.135.38	

venstre Lokomotiv Side

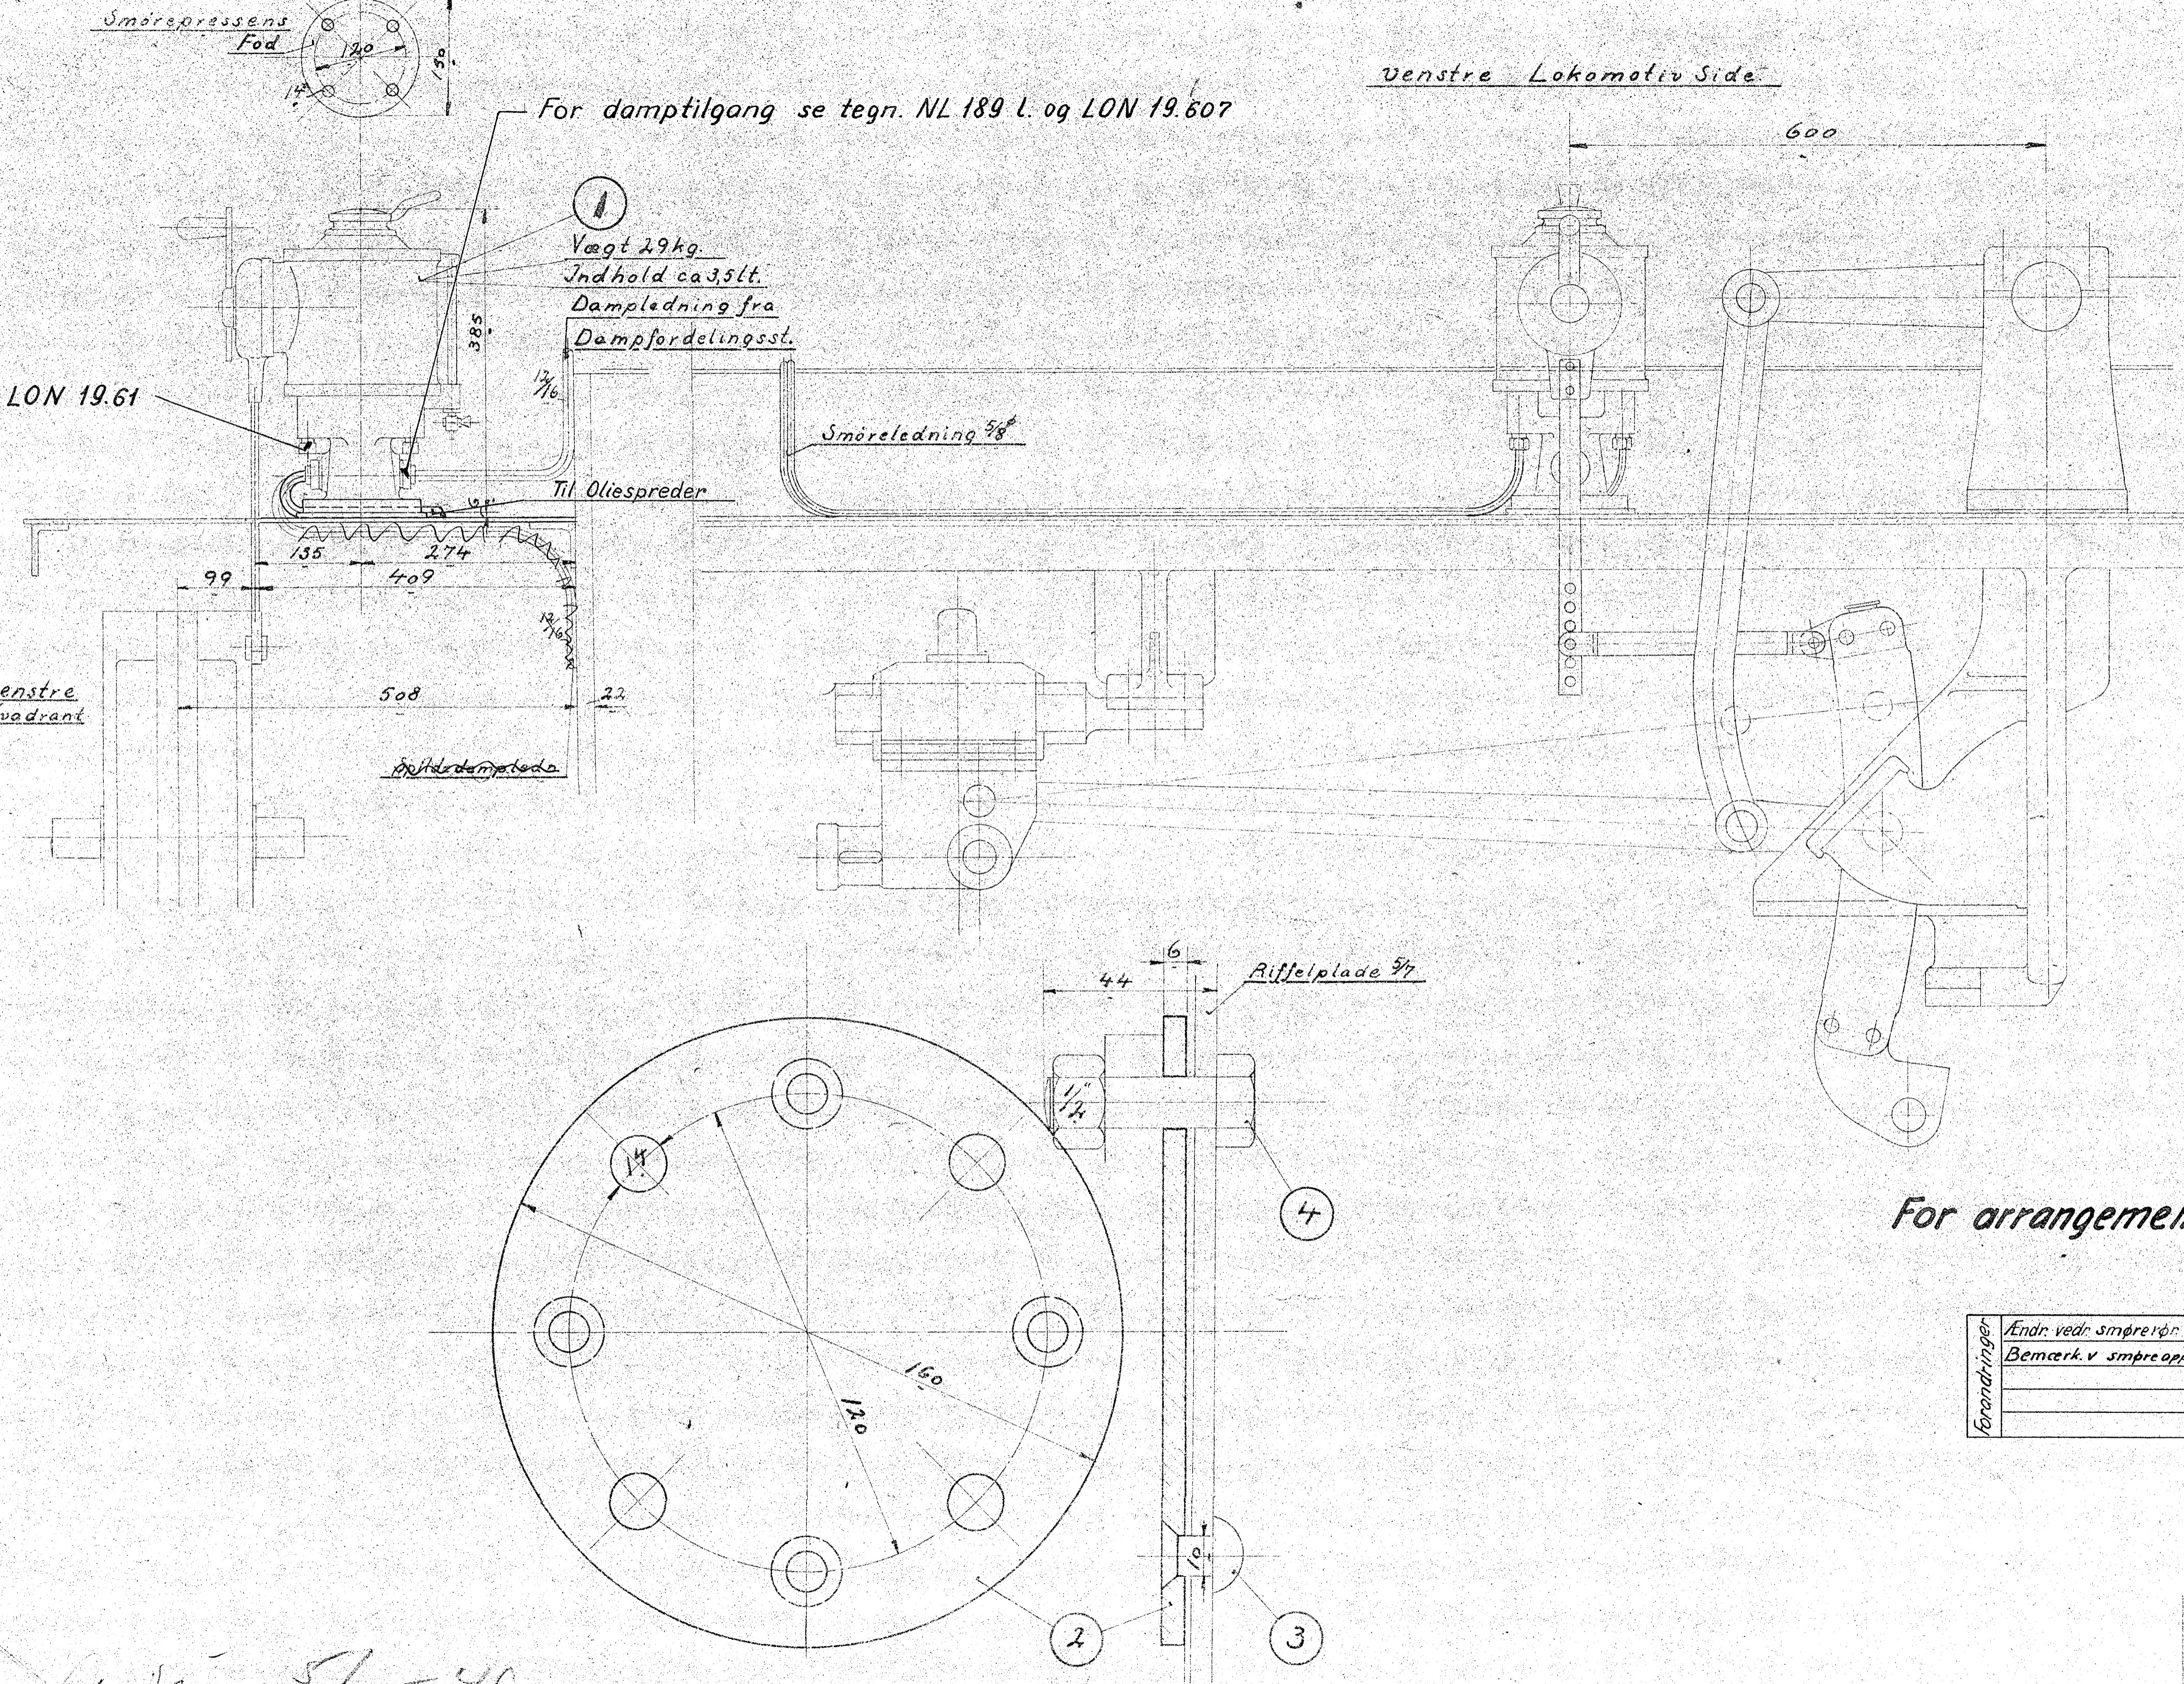

For damptilgang se tegn. NL 189 l. og LON 19.607

LON 19.61

For arrangement af smørerør se QII 23.010

Forandringer	Ændr. vedr. smørerør A 25-1-49 JM.			
	Bemærk. v. smørepapp. B 22-6-49 JM.			

Q.47
A/B

Archie 57-49

Smørepresseanordning	
D-Fordelingsst.	
Archie	1949
57	49