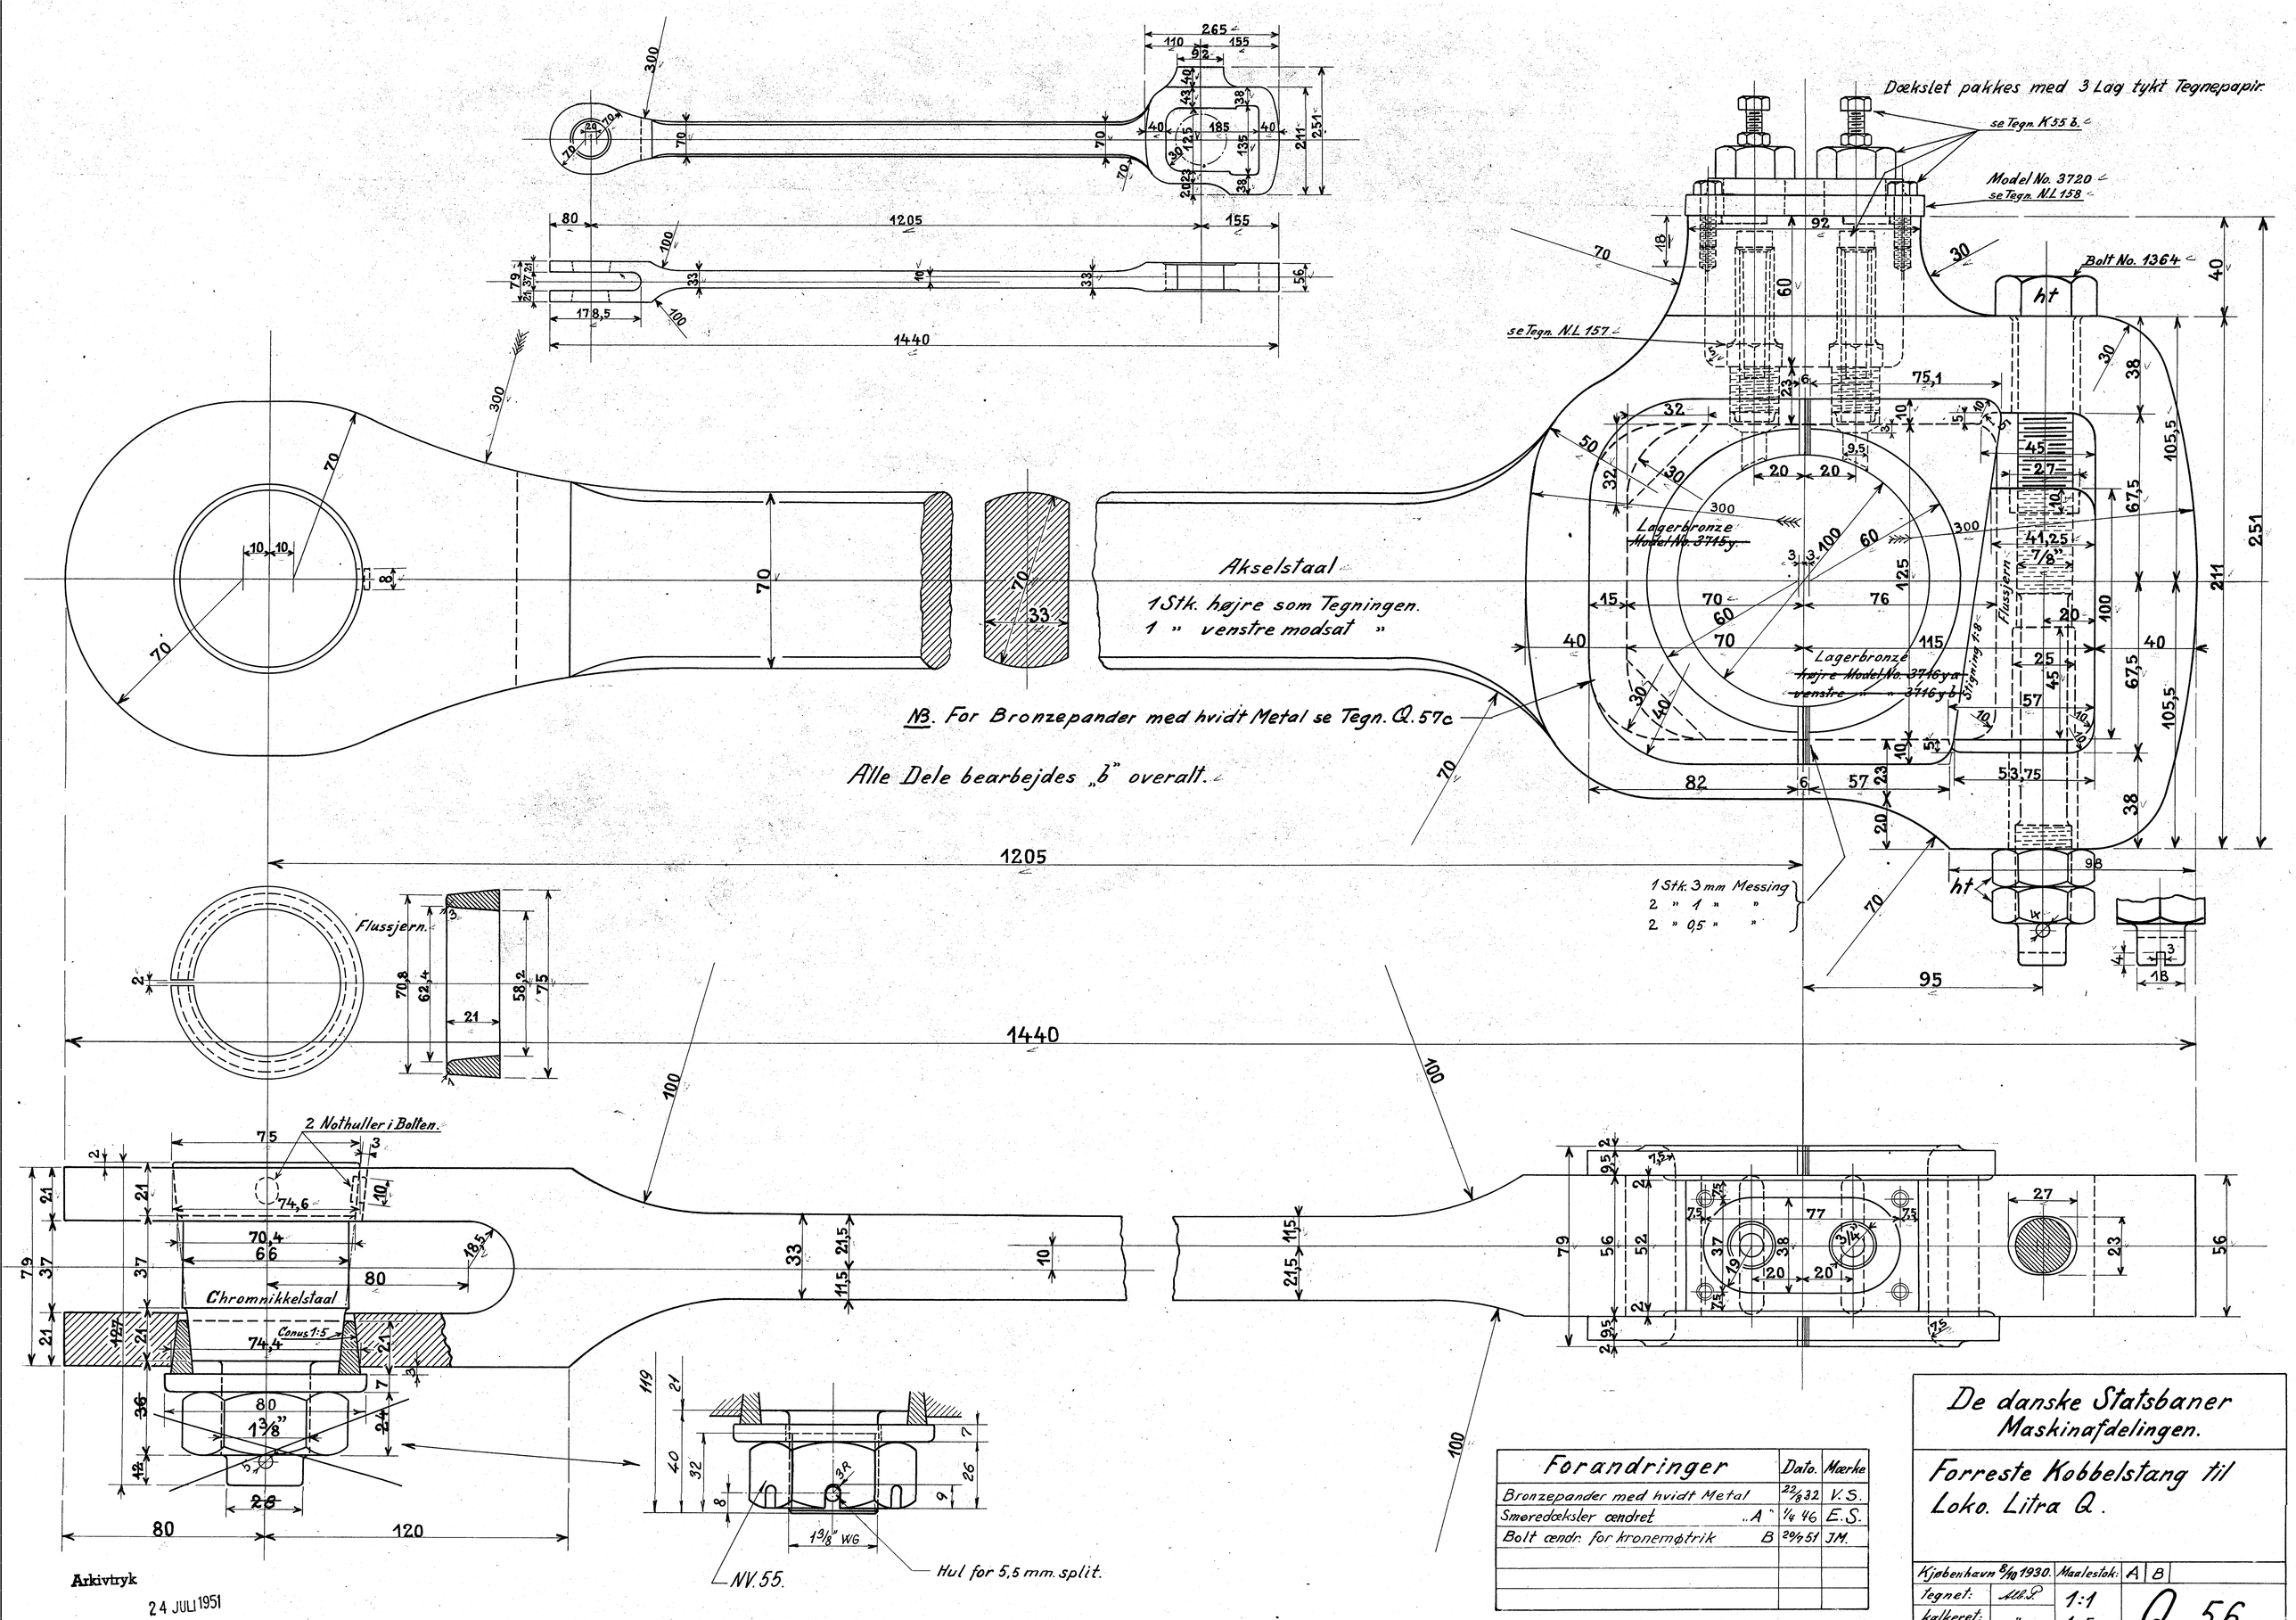

Forandringer	Dato.	Mærke
Bronzepander med hvidt Metal	22/8 32	V.S.
Smøredæksler ændret „A"	1/4 46	E.S.
Bolt ændr. for kronemøtrik B	20/7 51	JM.

De danske Statsbaner
Maskinafdelingen.

Forreste Kobbelstang til Loko. Litra Q.

Kjøbenhavn 8/10 1930.	Maalestok:	A	B
tegnet: Alb. P.	1:1	Q 56.	
kalkeret: "	1:5		
revideret: V. Strugnæs			