

Tegningen bør kalkeres  
 paa 2 Normalark (2 enhelle)  
 og hele Førehuset i  
 Længdesnitet tegnes med.


Flans kegnel  
 ind d. 14-1-33  
 v.l.

Flans efter  
 Tegn. A. 124

Højre Søjleflans flyttet  
 100 mm frem i Førehuset,  
 se M. 3382 af 1/12  
 1930 v.l.

Højre lille røst  
 hvis Ejekler er  
 anbragt d. 11-11-32  
 v.l.

Røst bøjel hen til  
 Førehuset for at lade  
 Røstlæser af Røst  
 huller: 16-3-32  
 v.l.

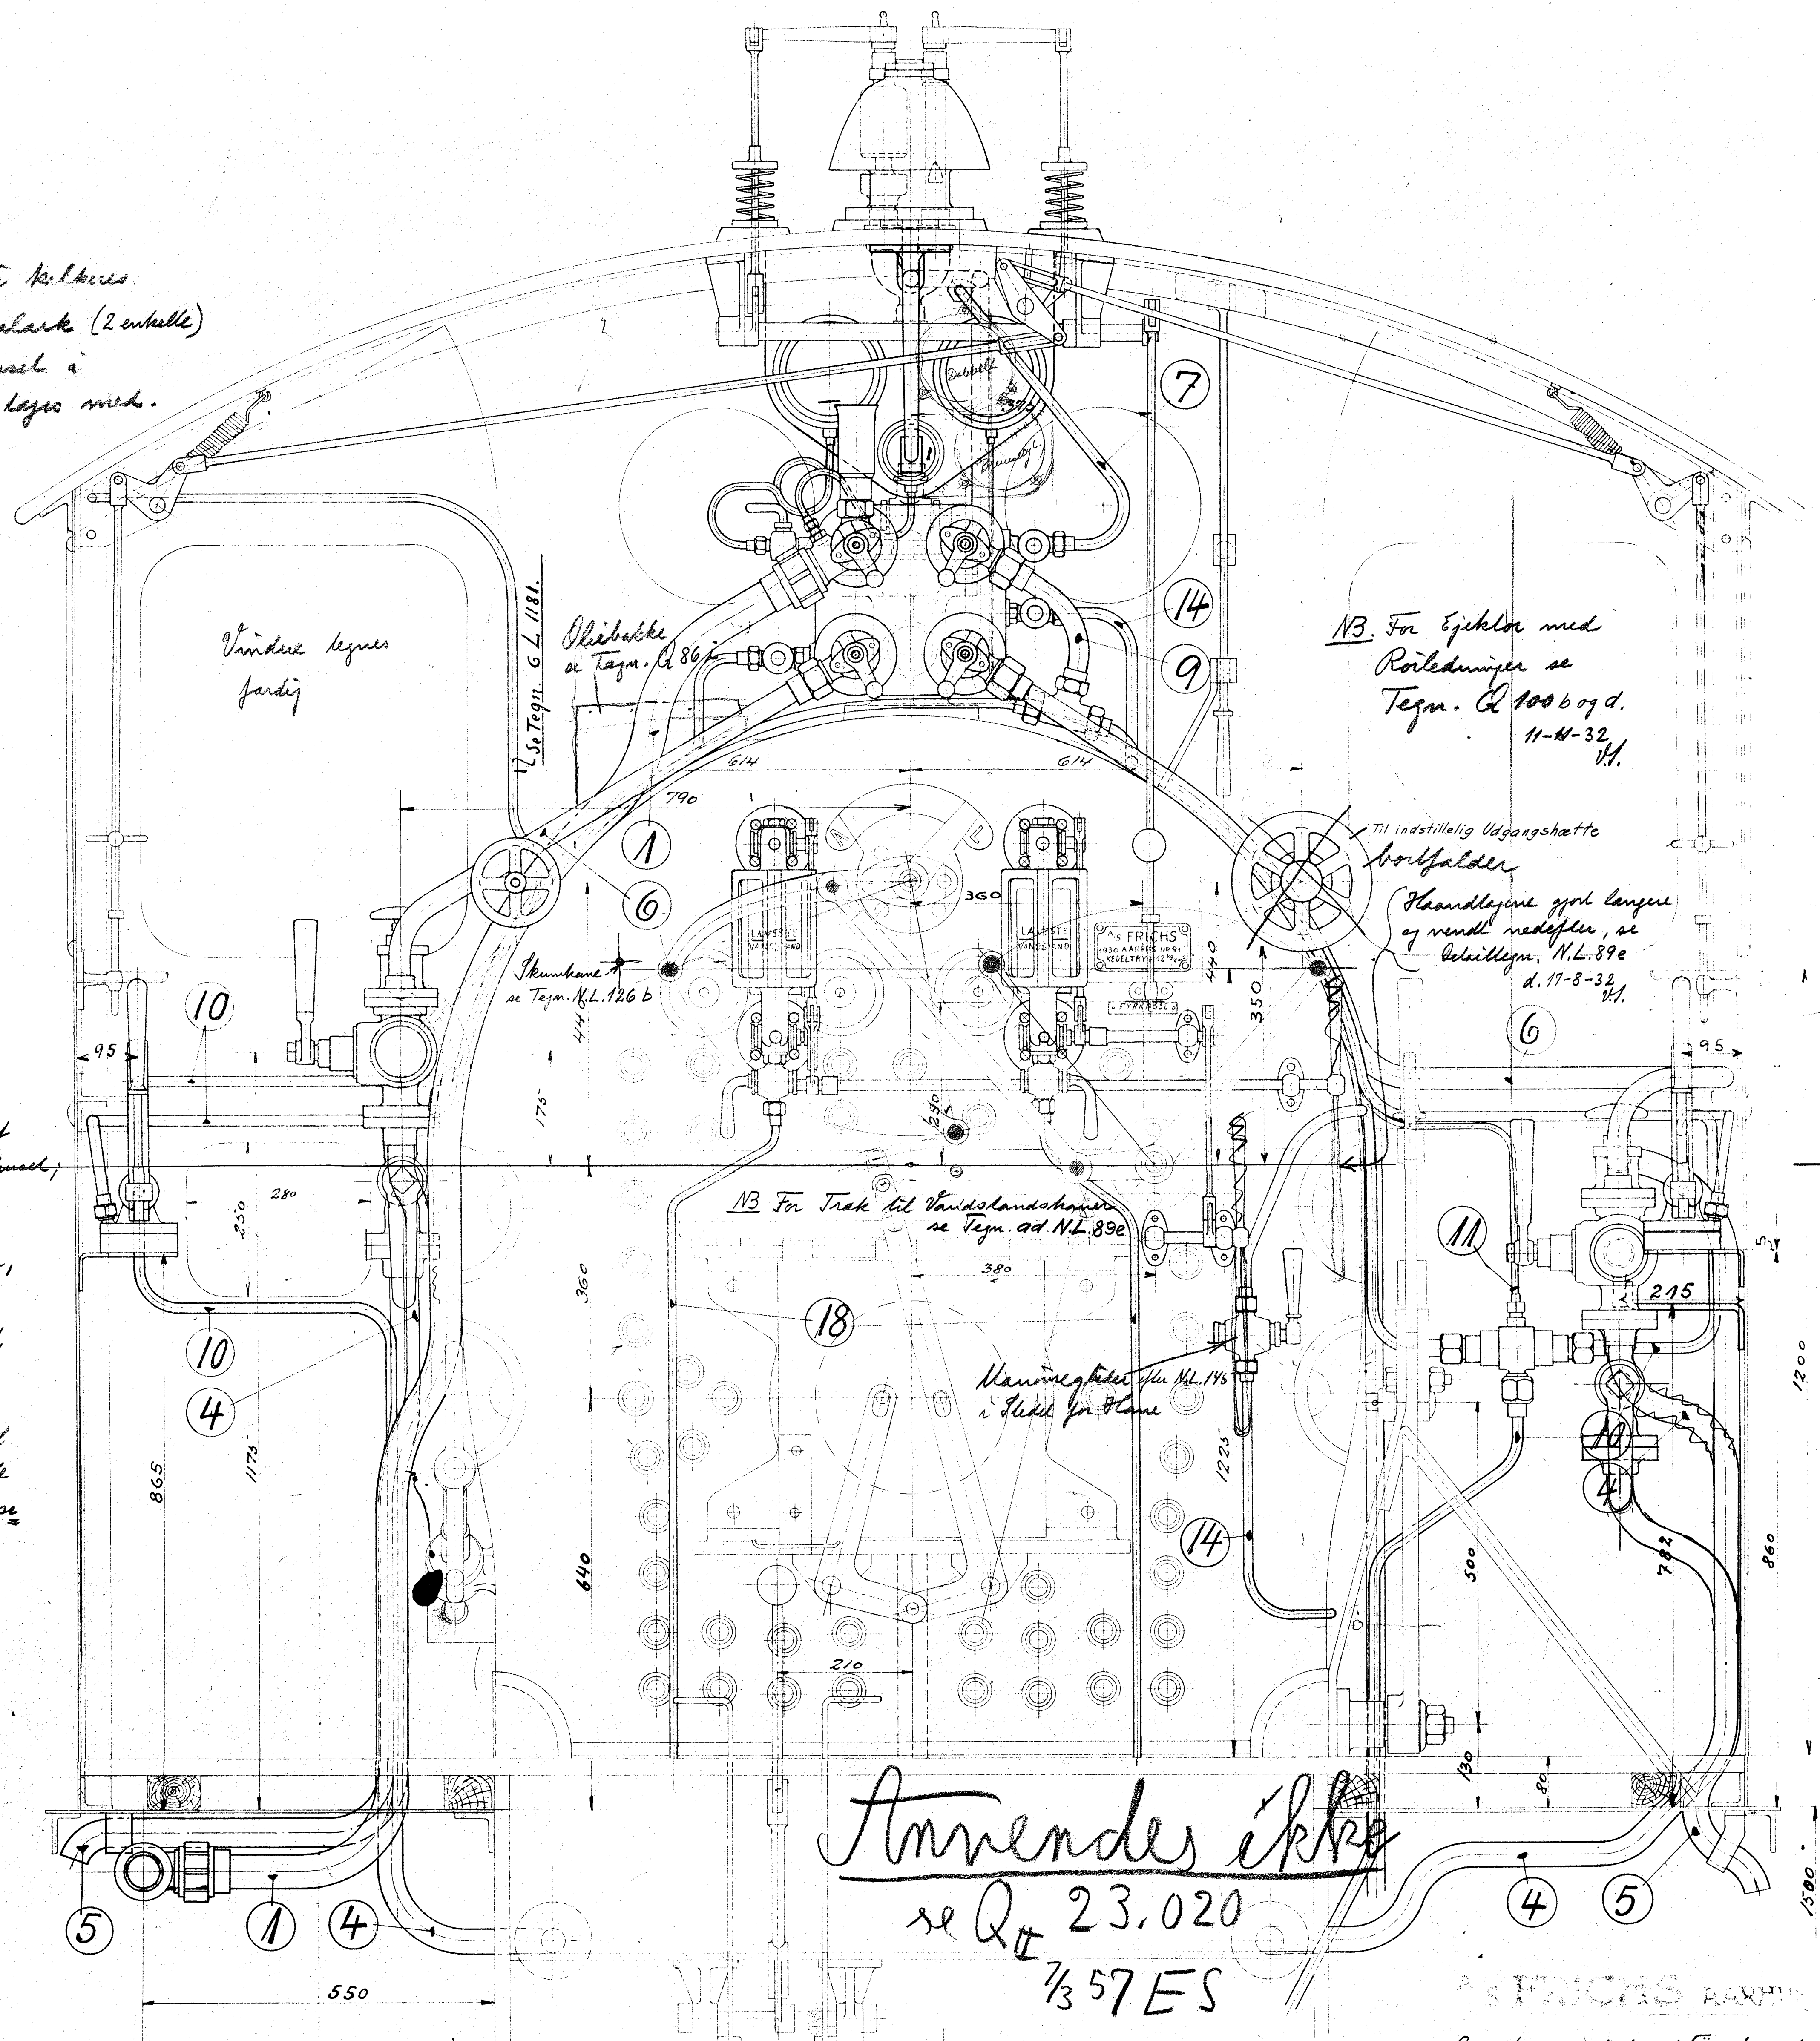

Vindue tegnes  
 færdig

Oliebakke  
 se Tegn. N.L. 86

Skumbank  
 se Tegn. N.L. 126 b

NB For Træk til Vandslansninger  
 se Tegn. ad N.L. 89e

Manøvregædet  
 i Sæde for Flans

NB. For Ejekler med  
 Røstlæser se  
 Tegn. Q. 100 b og d.  
 11-11-32  
 v.l.

Til indstillelig Udgangshatte  
 bortfalder  
 Skandlegene gøres længere  
 og vendt nedefter, se  
 Skidteleg, N.L. 89e  
 d. 17-8-32  
 v.l.

Anvendes ikke  
 se Q. 23.020  
 1/3 57 ES

ARMATURANORDNING I FØREHUSET

Armaturanordning i Førehuset  
 D.Tenderst Lilla Q. 23.23  
 5-12-32 v.l.

Q.85

Aktid 4/10-30