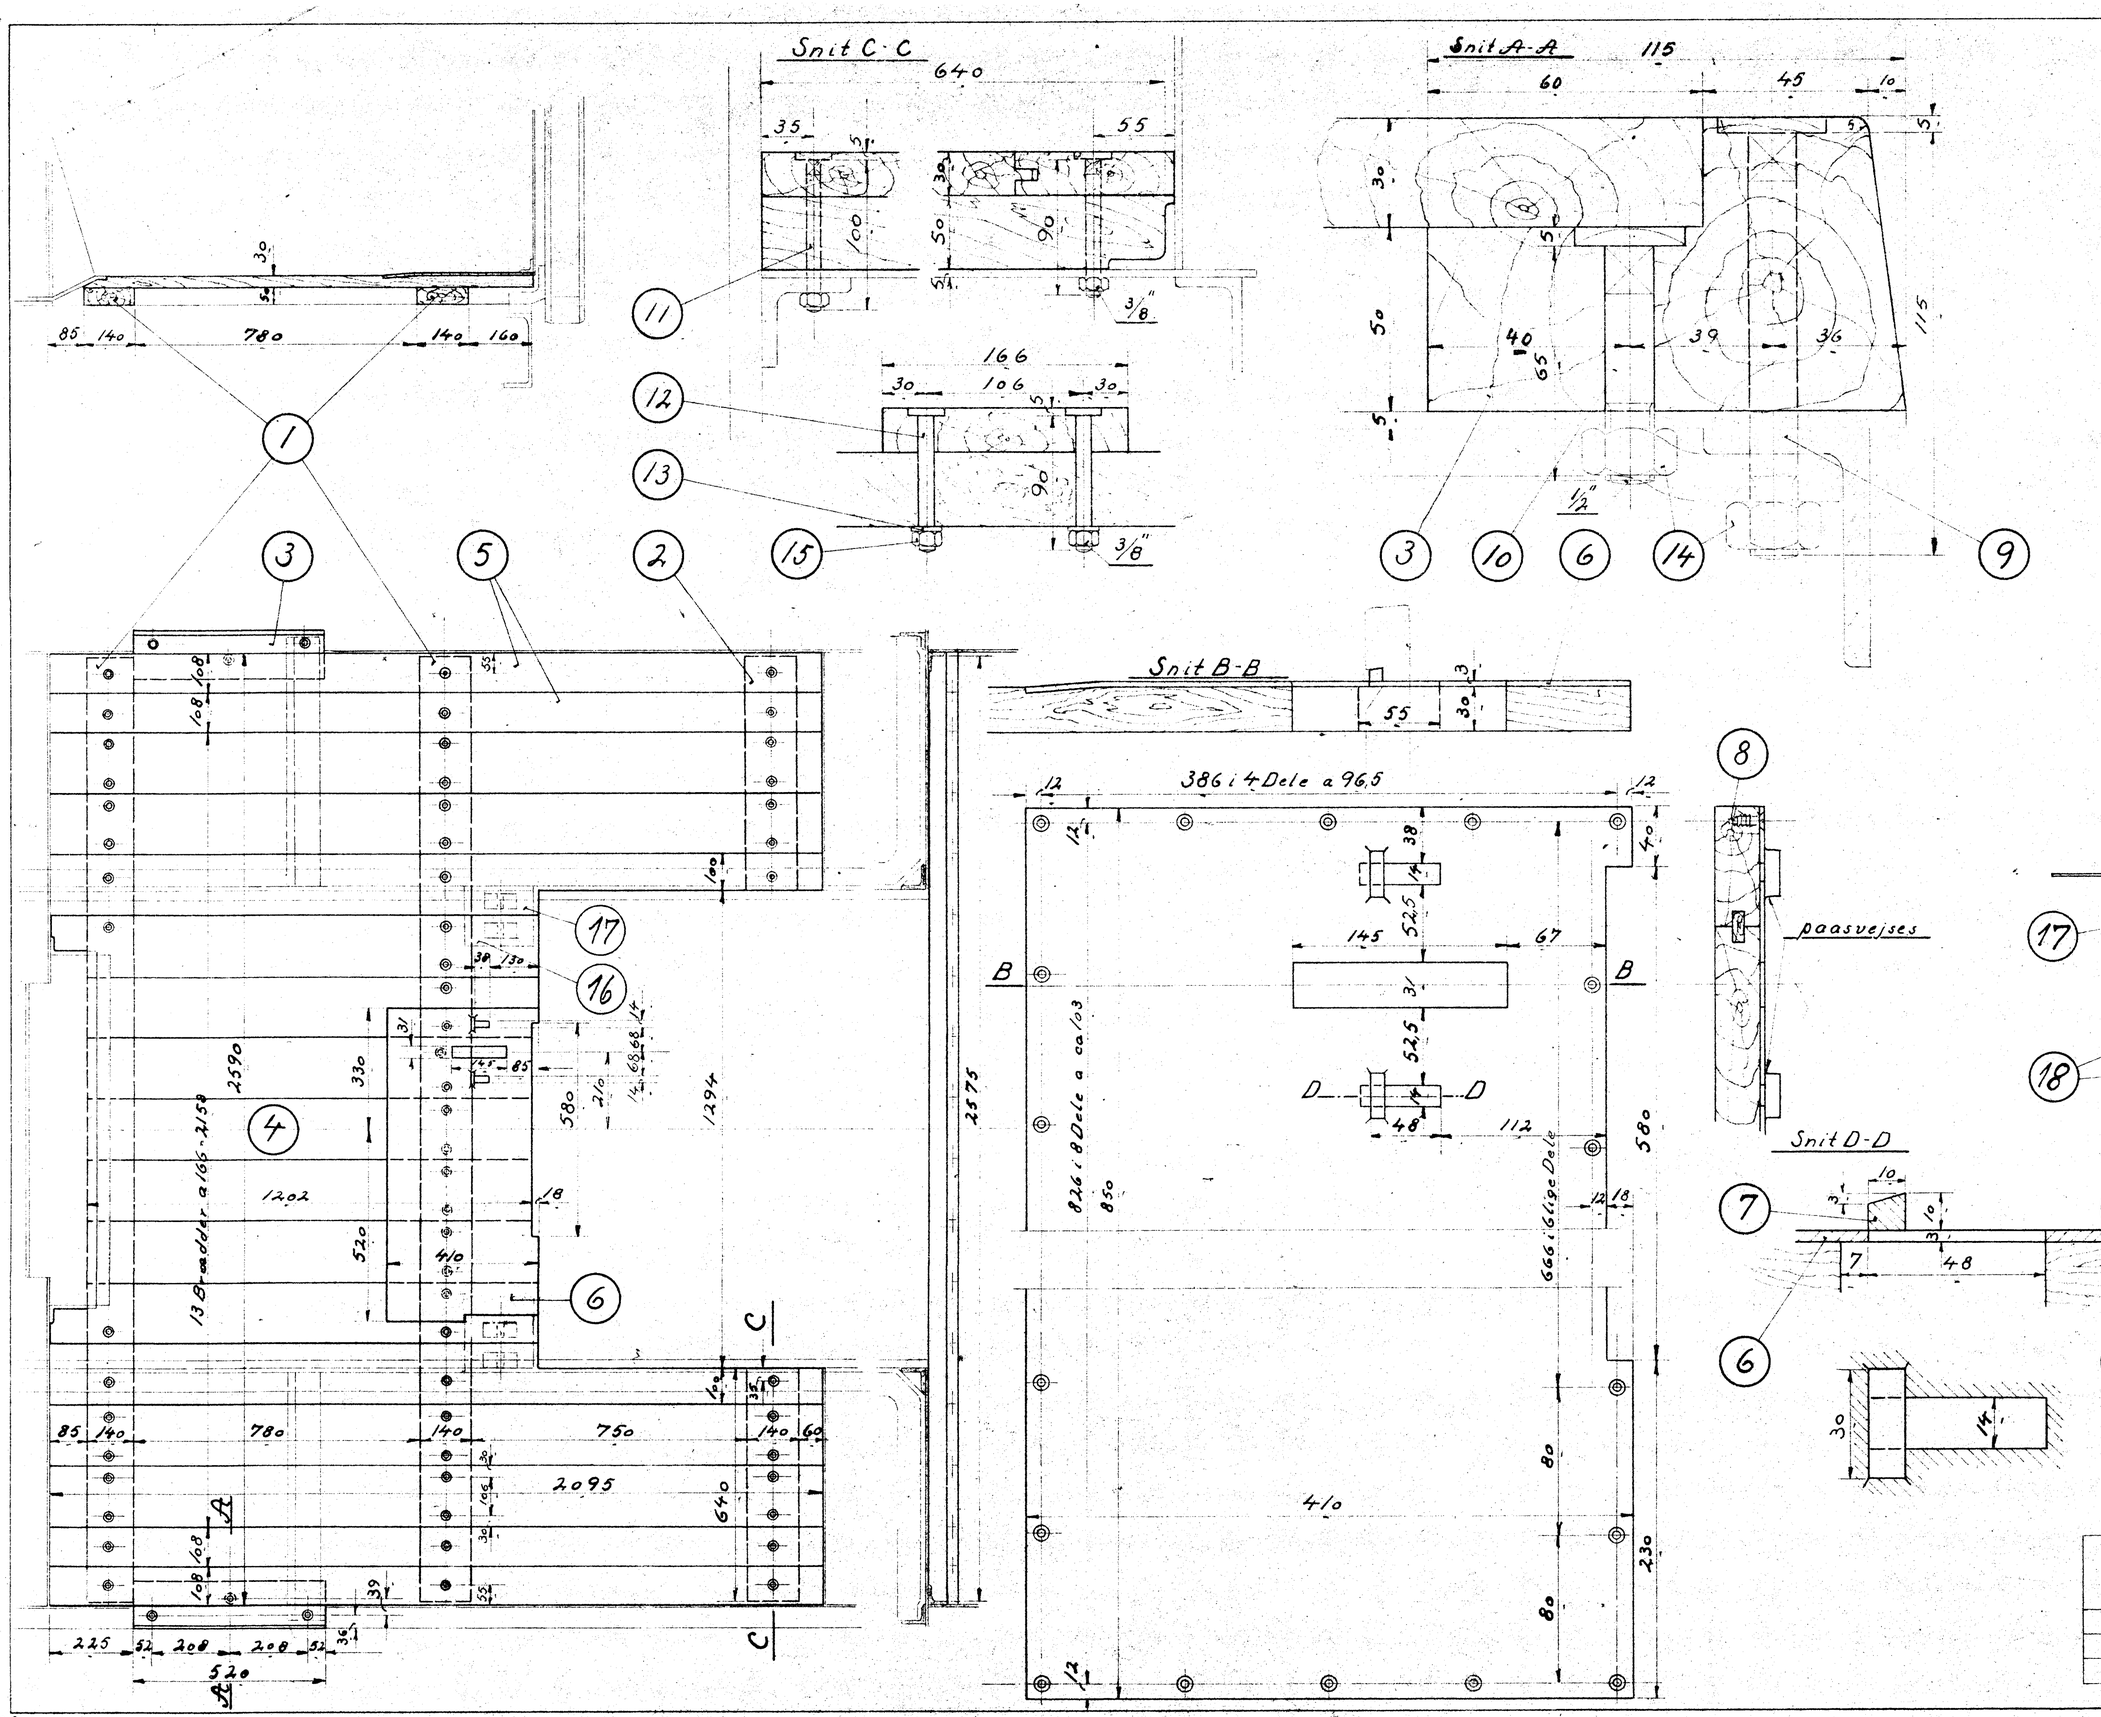

		42272			
1	2	Planker.	140×50×2575 Fyrretræ	Fyrretræ	6"×2"×5200
2	2	do.	140×50×640 Fyrretræ	"	" × " × 1300
3	2	Faconstykke.	520 lg. EGE Træ		5"×4"×1100
4	13	Gulvbrædder.	166×30×Jørsk. lg. Fyrretræ	Fyrretræ	7"×1¼"×2150
5	4	do	108×30×2095 Fyrretræ	"	5"×1¼"×8500
6	1	Plade		Fluss jern.	860×420×3
7	2	Paasvejsning		"	10×10×80
8	24	Træskrue No. 10×22		"	Mag.
9	4	Bræddebolt ½"×115		"	"
10	2	do. ½"×65		"	"
11	6	do. ⅜×100		"	"
12	52	do. ⅜×90		"	"
13	16	Underlagsskive ⅜"		"	"
14	6	Mötrik ½"		"	Best.
15	58	do ⅜"		"	"
16	2	Plade		"	200×2 ×165
17	2	Klap		"	370×2 ×165
18	4	Hængsel		"	Kobes
19	12	Træskrue No 12×20		"	Magas.
20	24	Nagle 4⌀×8 ⊏		Nittej	"

Q.86c.

Förethusgulv.

D-Tenderloko. Litra Q

Gr. 15

1:10
1:2,5
1:1

6L-563