


Anbr. i begge sider af loko.

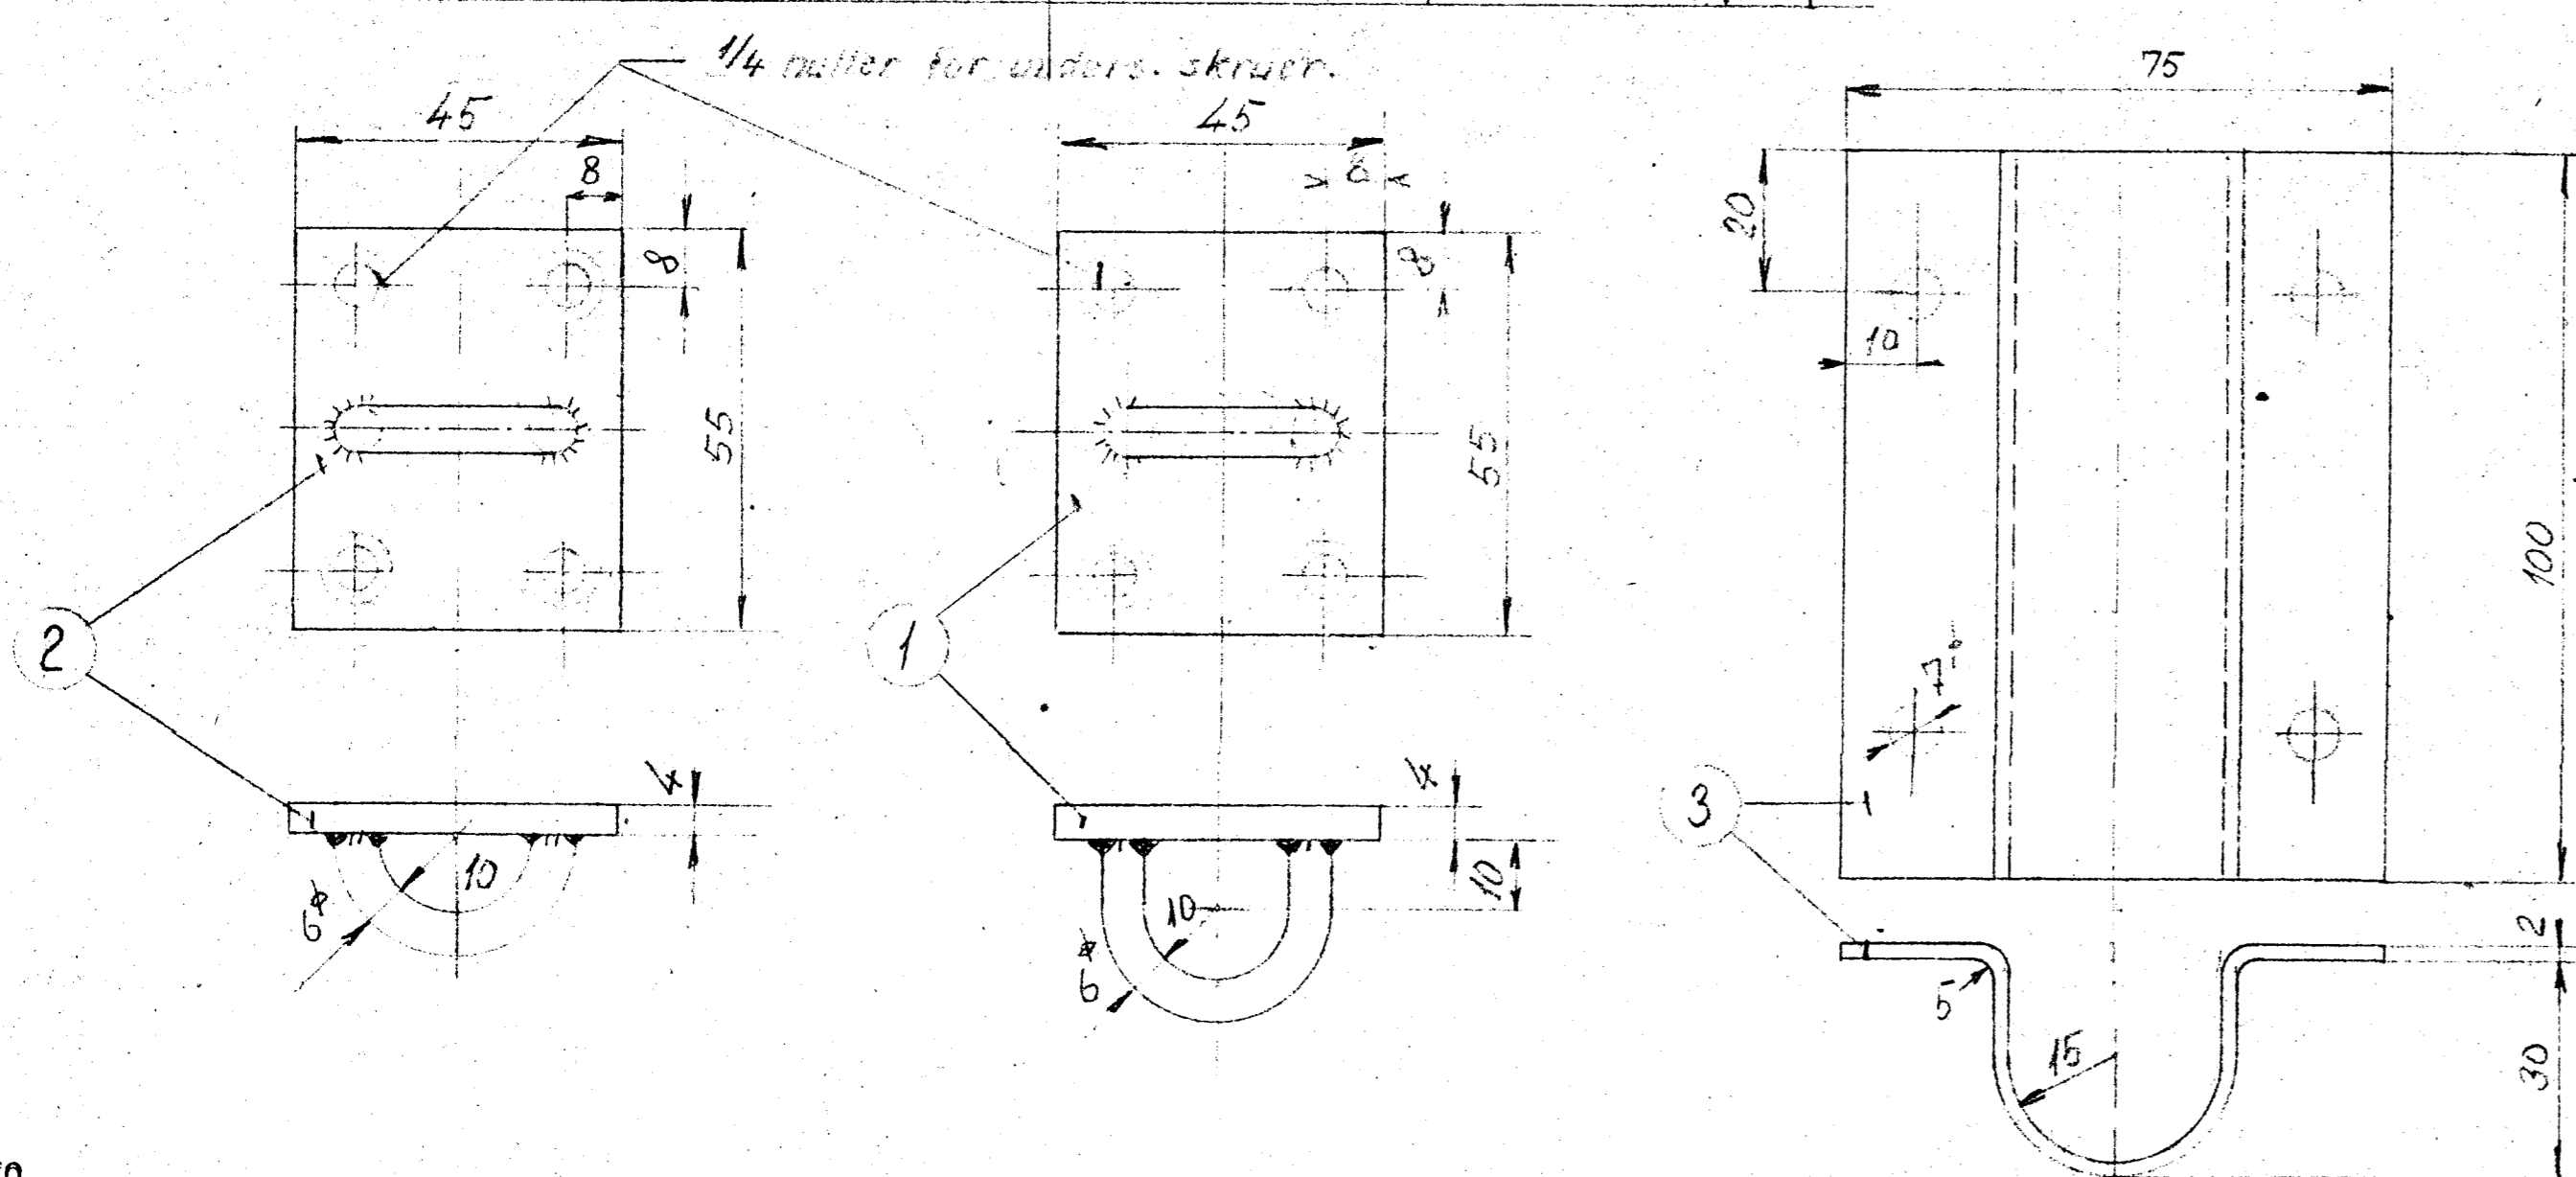

2	Best. for beslag	3	Flussjær
2	Best. for håndtag	2	-
2	Best. for kæde	1	-
2	6mm jernkæde med læderbetræk		L = 650
Stykketal	Genstand	Nr	Material
Ophængning og beslag			
ændr. A 24/7 50 JM.			

Danske Statsbaner
Maskinafdelingen

Målest. Tegning
1:5 Kalk
1:1 Rev. 22/5 50 JM
6/196

Sikkerhedskæde ved indgangsdør til førerhus.
Loko litra A

Q 87i