


## Svejst Fyrkasse.

- LON. 3.200-24 venstre.
- LON. 3.200-36 venstre.
- LON. 3.200-37.
- LON. 3.200-36 højre.
- LON. 3.200-24 højre.

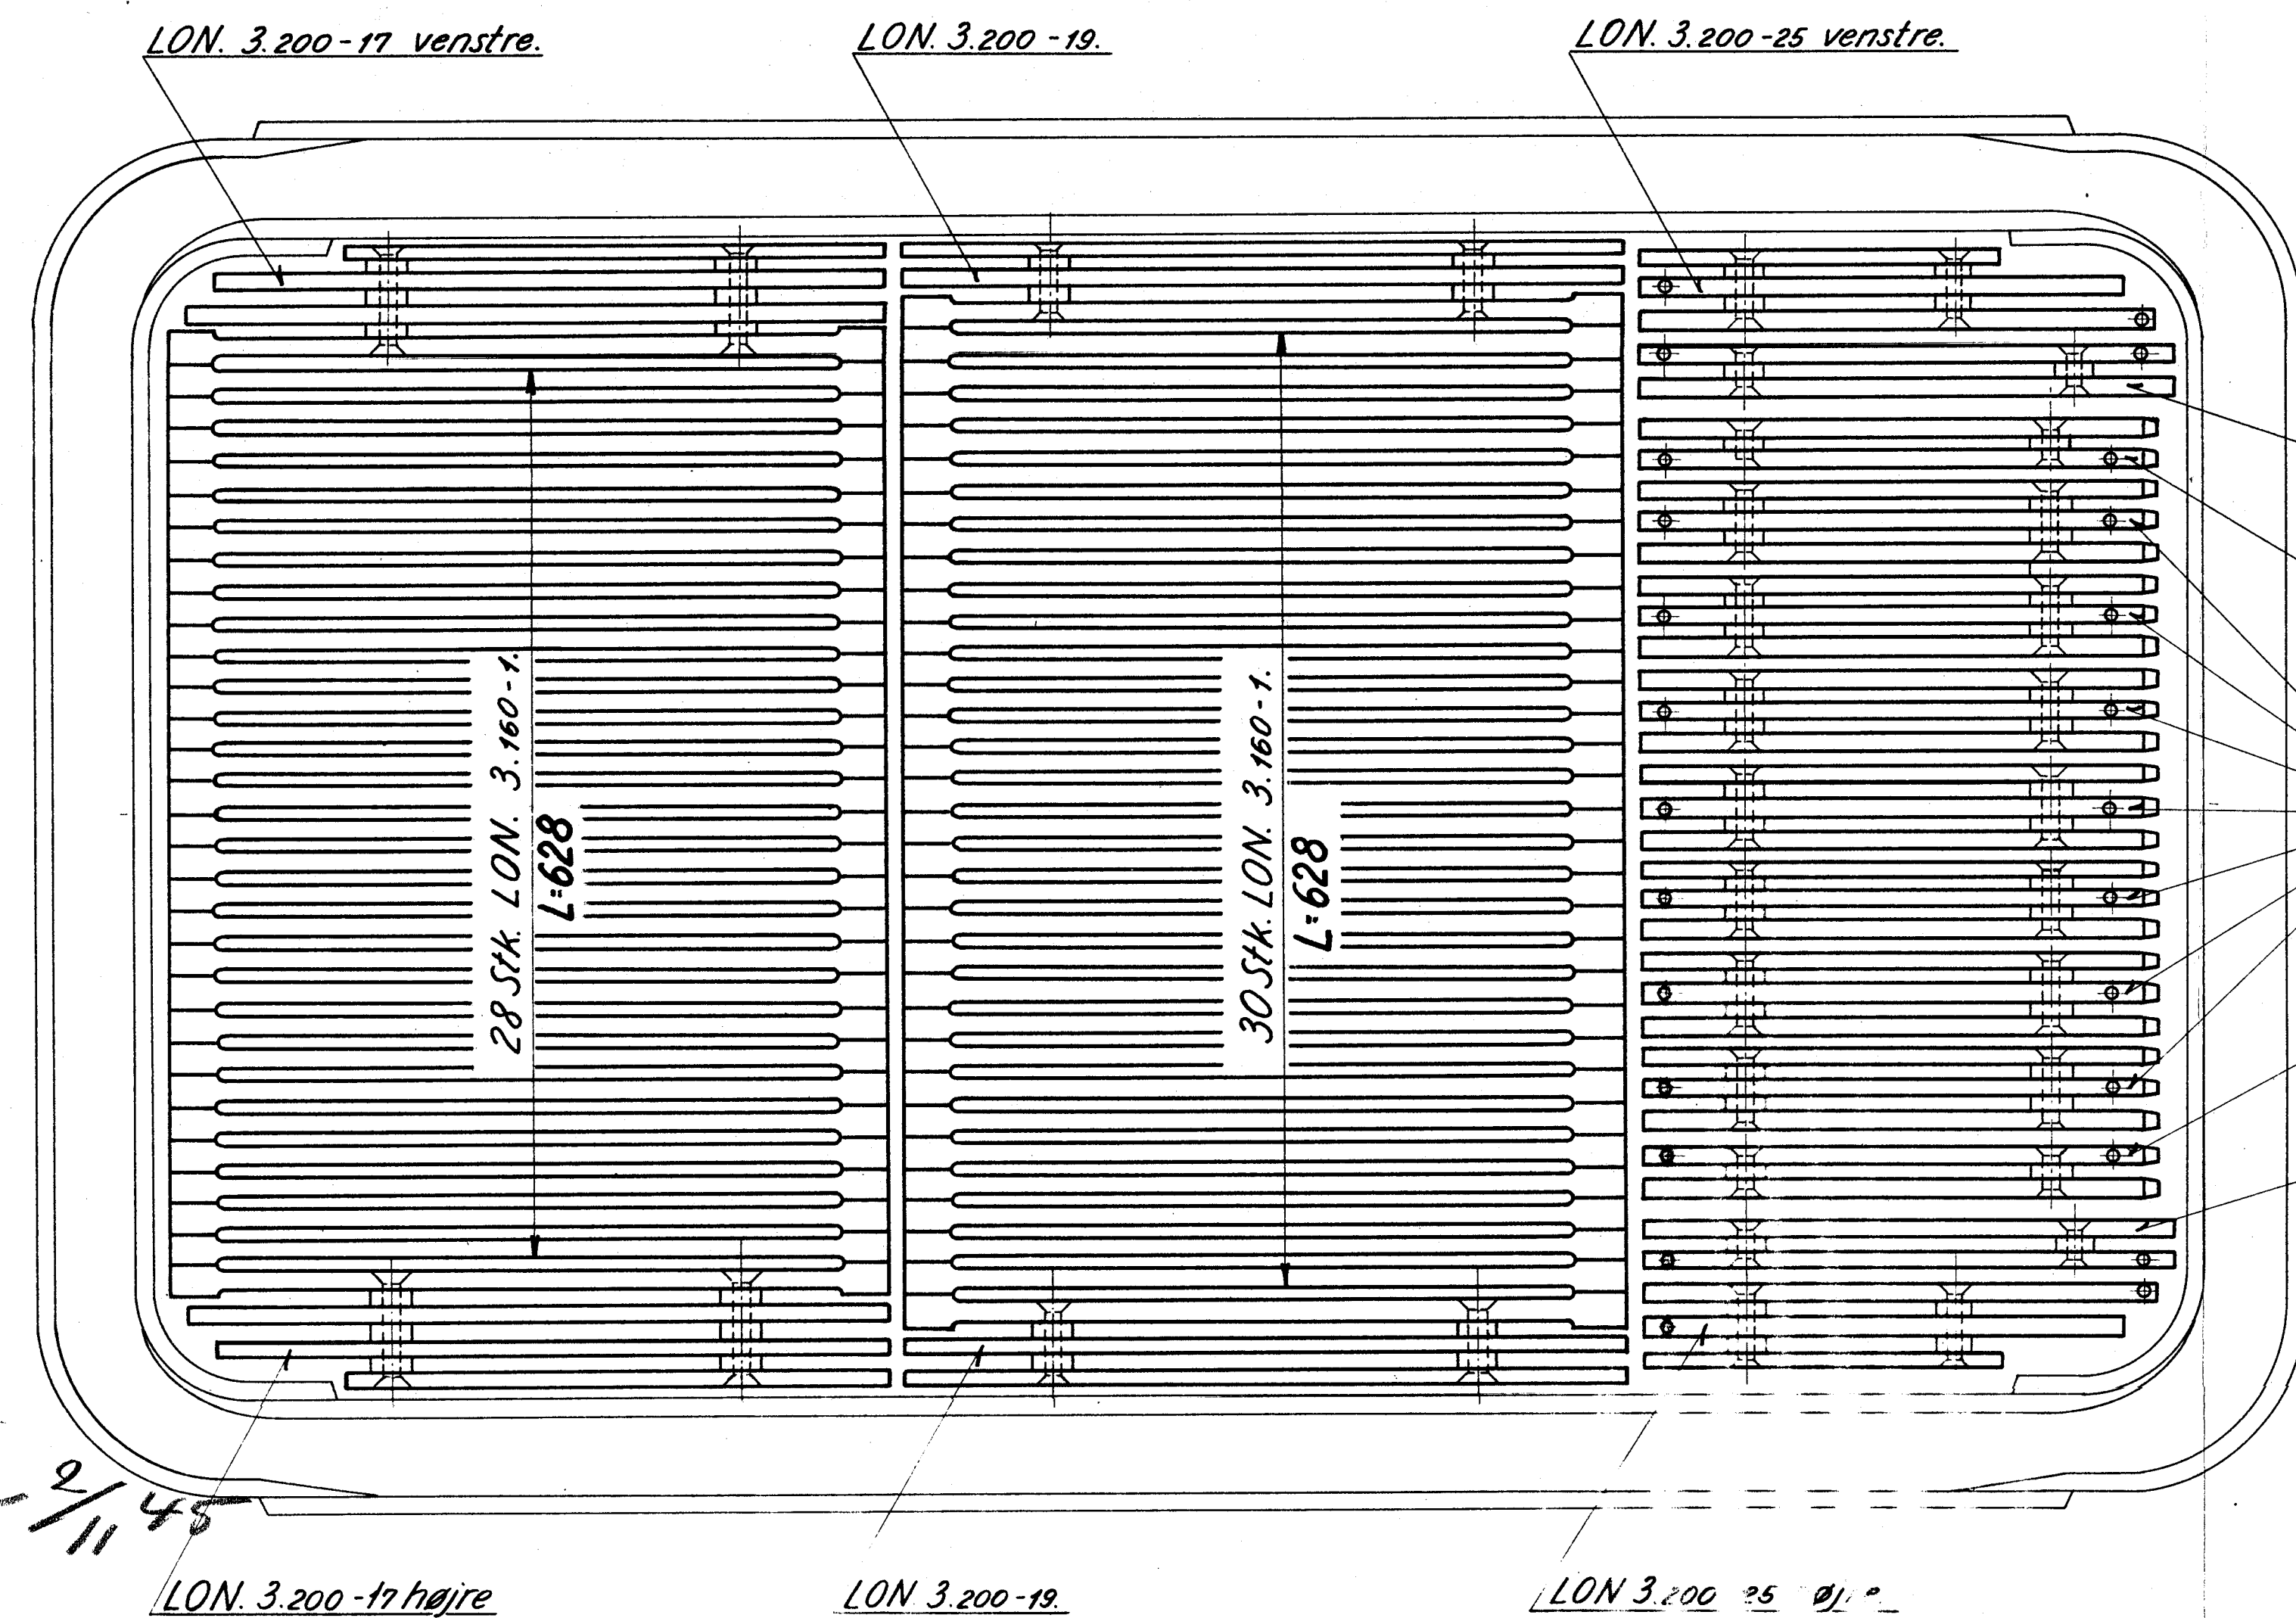

## Nettet Fyrkasse.

- LON. 3.200-24 venstre.
- LON. 3.200-36 venstre.
- LON. 3.200-37.
- LON. 3.200-36 højre.
- LON. 3.200-24 højre.

For øvrige Detaljer til Rist  
 se Tegn. Q<sub>II</sub> 3.140, Q<sub>II</sub> 3.150, Q<sub>II</sub> 3.190, Q 8c.

*Skp 2/11 45*

Forandring					
De danske Statsbaner Maskinafdelingen.				Maaleskema 72-10.43 Minn. Kalk 73-10.45 J. I. A.	
Oversigt over Ristestænger til Loko Litra Q <sub>I</sub> , Q <sub>II</sub> .				1:5 Rev. 22-40-45 E.S. Godh	Q. 8p.