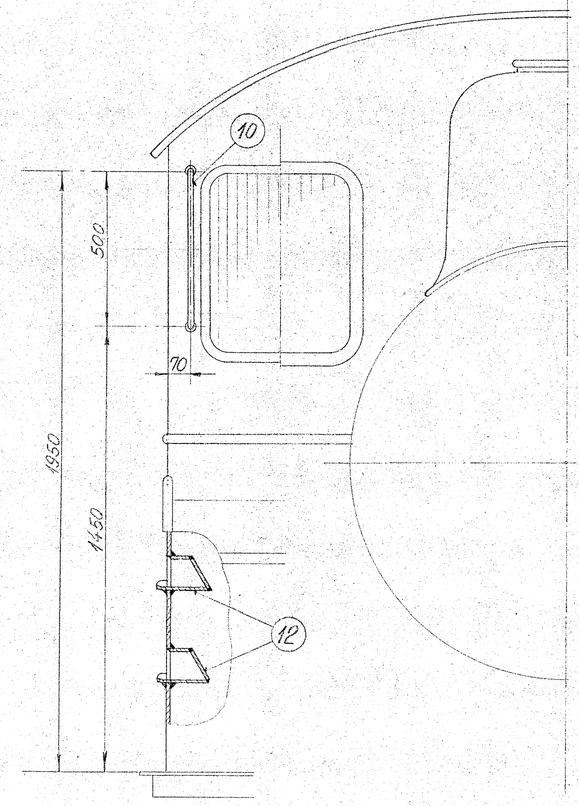

1:10

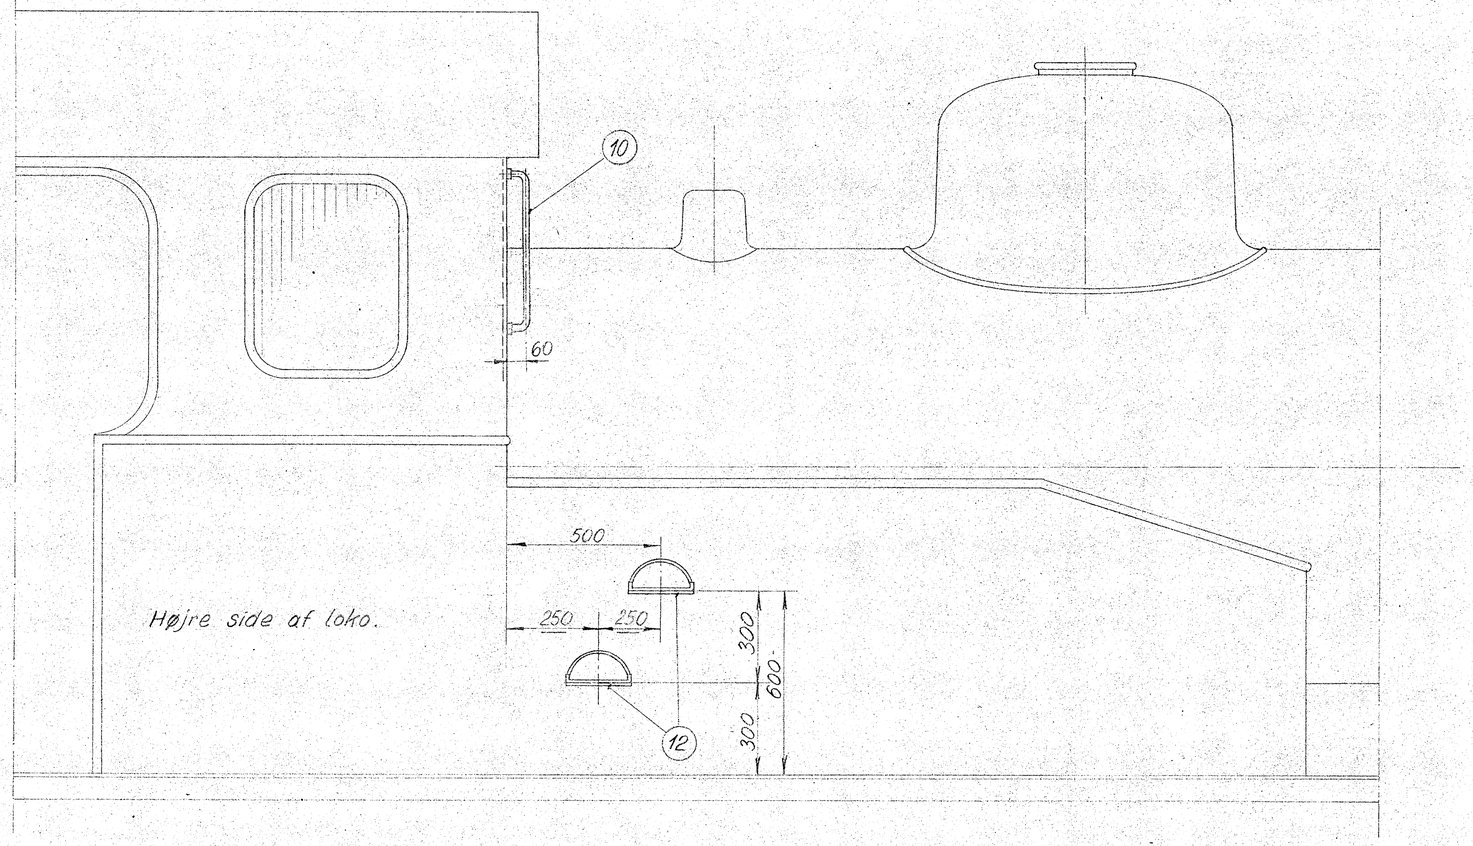

Udvendig side af højre vandkasse

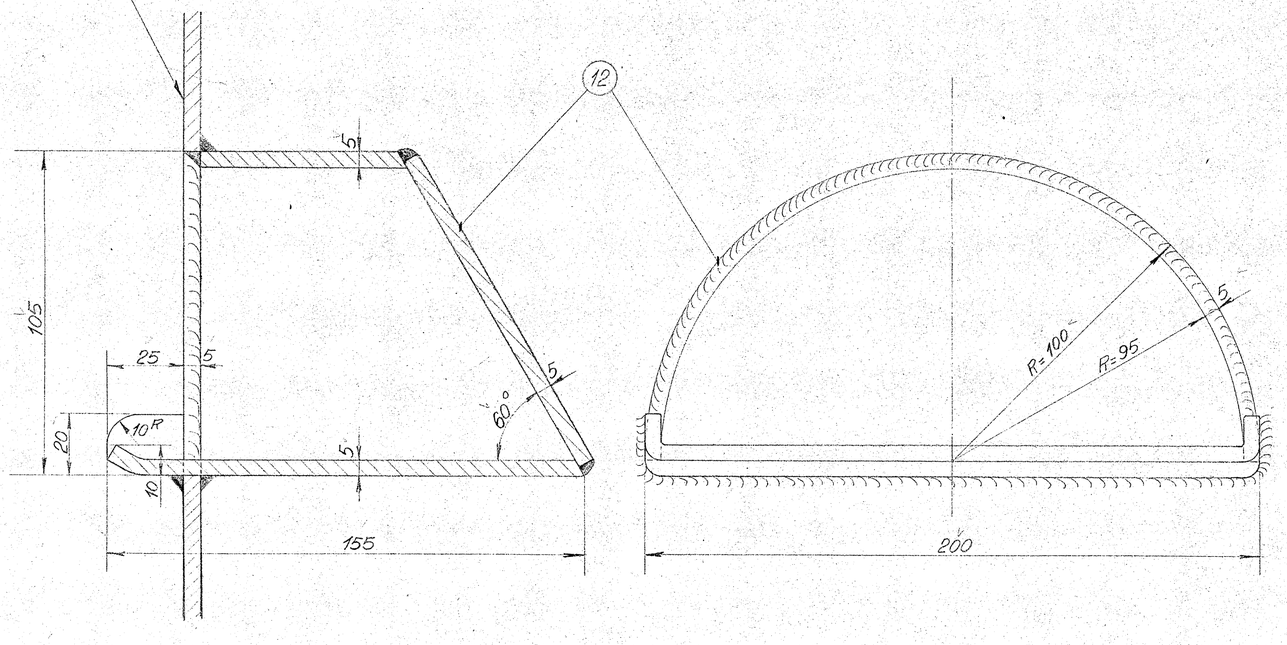

1:1

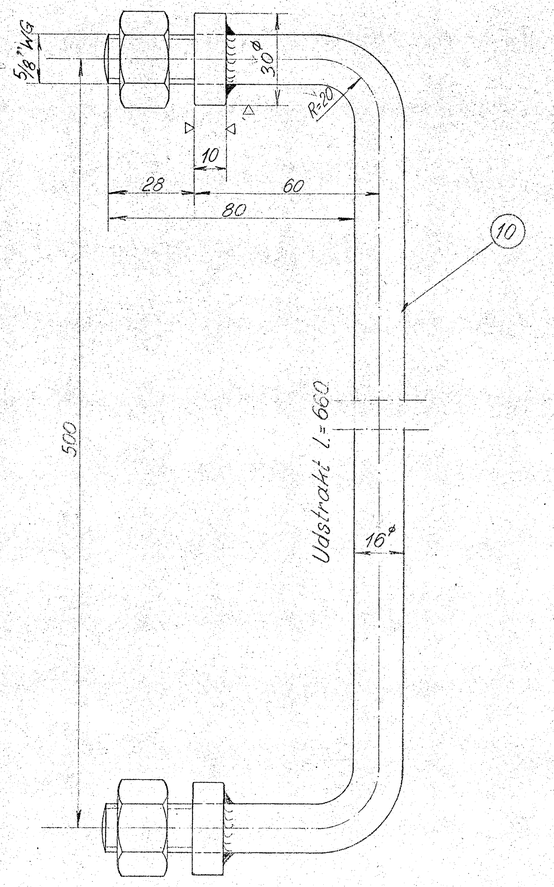

2	Fodtrin	12		St. 37.11	jernplade
1	Håndgreb	10		St. 37.11	
Styklst.	Gensland	Nr.		Material	

Sammenlign: Håndgreb og fodtrin ældre: A 13/8-53 S-P/ES

Danske Statsbaner
Maskinafdelingen.

Målest. 1:1 1:10 | Tegn. 29-5-53 Dancker | Kalk. | Prev. | Godk. E.S.

Anbringelse af opstigningstrin på højre vandkasse.
Loko. litra Q_I, Q_{II}.

A
Q 97 c.

Arkivnr. 19 AUG. 1953