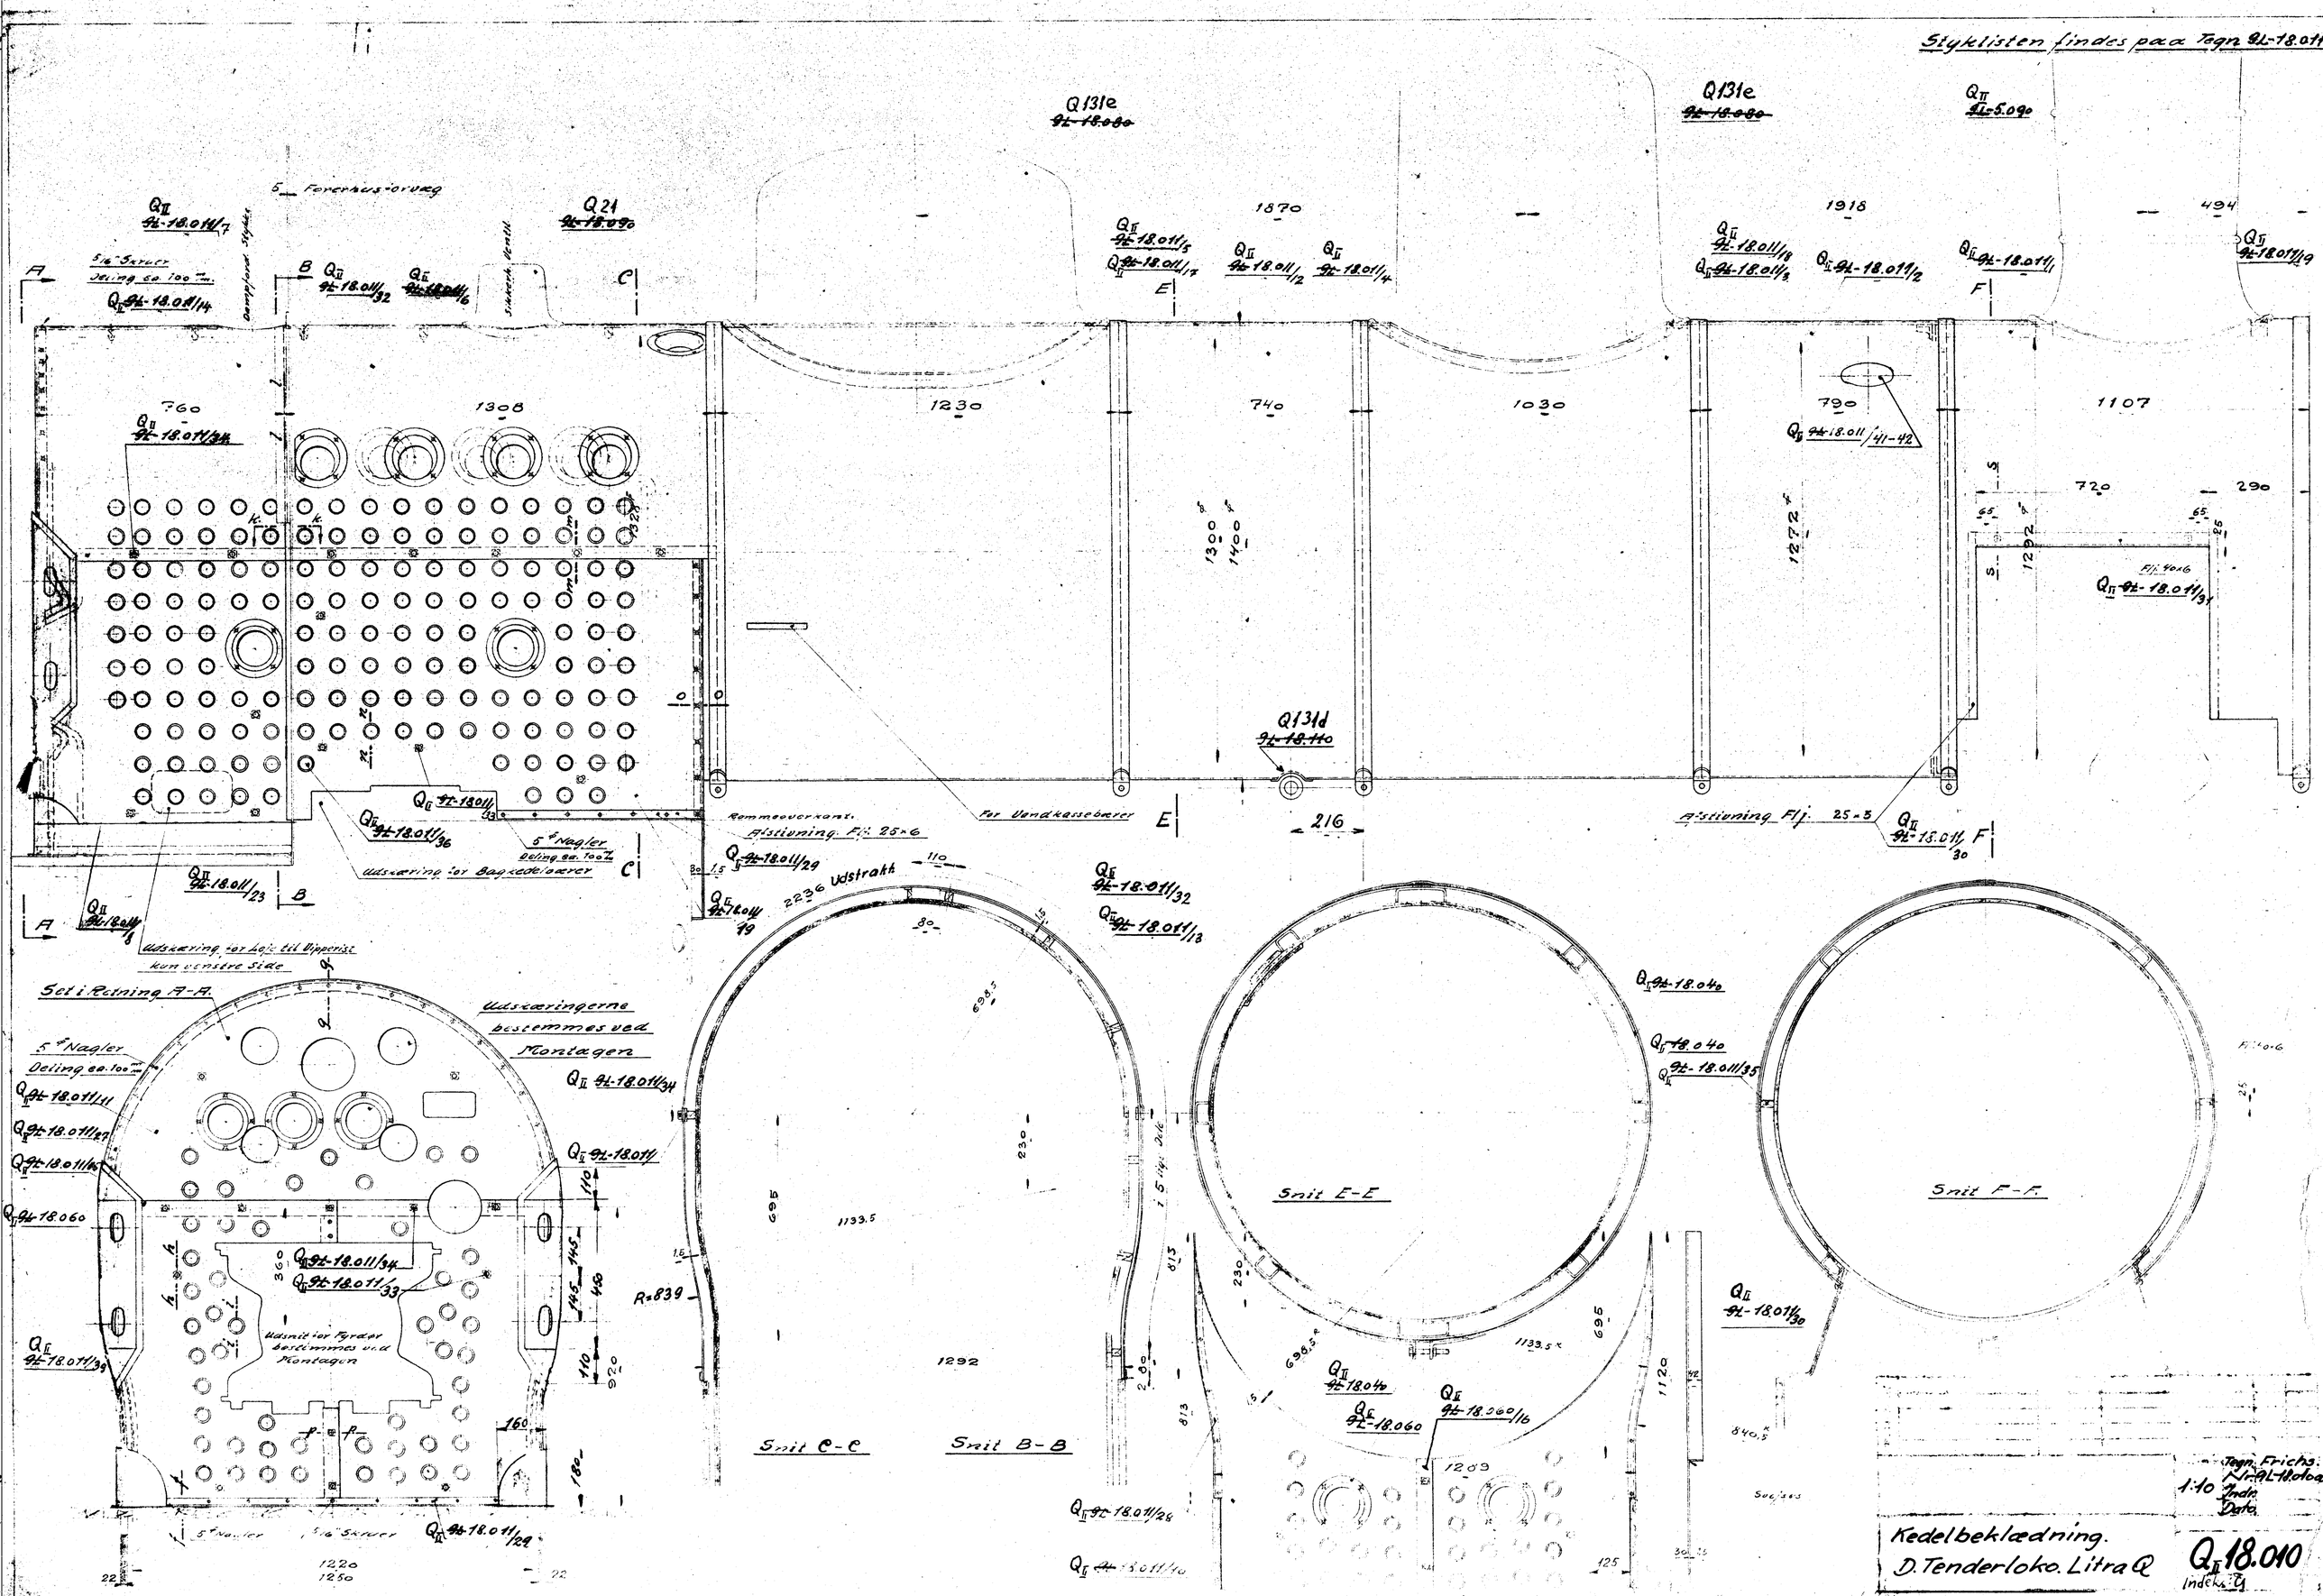
Styklisten findes paa Tegn. 9L-18.011
Q131e
9L-18.080
Q131e
9L-18.080
Q II 9L-5.090
Q II 9L-18.011/7
Q 21
9L-18.090
5 Forerhus-orvæg
5/16" Skruer Deling ca. 100 m/m
Q II 9L-18.011/14
Dampford. Styks.
Q II 9L-18.011/32
Q II 9L-18.011/6
Sikkerh. Ventil
Q II 9L-18.011/5
Q II 9L-18.011/17
Q II 9L-18.011/12
Q II 9L-18.011/4
Q II 9L-18.011/18
Q II 9L-18.011/3
Q II 9L-18.011/2
Q II 9L-18.011/1
Q II 9L-18.011/19
1870
1918
494
760
1308
1230
740
1030
790
1107
Q II 9L-18.011/34
Q II 9L-18.011/41-42
720
290
1300
1400
1272
1292
Flj. 40x6
Q II 9L-18.011/31
Q131d
9L-18.110
Q II 9L-18.011/33
Q II 9L-18.011/36
5 Nagler Deling ca. 100 m/m
Udskæring for Bagkedelbærer
Q II 9L-18.011/23
Q II 9L-18.011/8
Udskæring for Loje til Vipperist kun venstre Side
Remmeovarkant.
Afstivning Flj. 25x6
For Vandkassebærer
216
Afstivning Flj. 25x5
Q II 9L-18.011/30
Q II 9L-18.011/29
Q II 9L-18.011/19
2236 Udstrakt
Q II 9L-18.011/32
Q II 9L-18.011/13
Set i Retning A-A.
Udskæringerne bestemmes ved Montagen
5 Nagler Deling ca. 100 m/m
Q II 9L-18.011/11
Q II 9L-18.011/27
Q II 9L-18.011/16
Q II 9L-18.060
Q II 9L-18.011/34
Q II 9L-18.011/33
Udsnit for Fyrdør ved Montagen
Q II 9L-18.011/39
Q II 9L-18.011/29
5 Nagler
5/16" Skruer
1220
1250
Q II 9L-18.011/34
Q II 9L-18.011/
R=839
1133.5
1292
Snit C-C
Snit B-B
Q II 9L-18.011/28
Q II 9L-18.011/10
Q II 9L-18.040
Q II 9L-18.040
Q II 9L-18.011/35
Snit E-E
Snit F-F
Q II 9L-18.011/30
Q II 9L-18.040
Q II 9L-18.060
Q II 9L-18.060/16
1120
1209
Tegn. Frichs.
Nr. 9L-18.010a
Indr.
Dato
1:10
Kedelbeklædning.
D. Tenderloko. Litra Q
Q II 18.010
Indeks: G