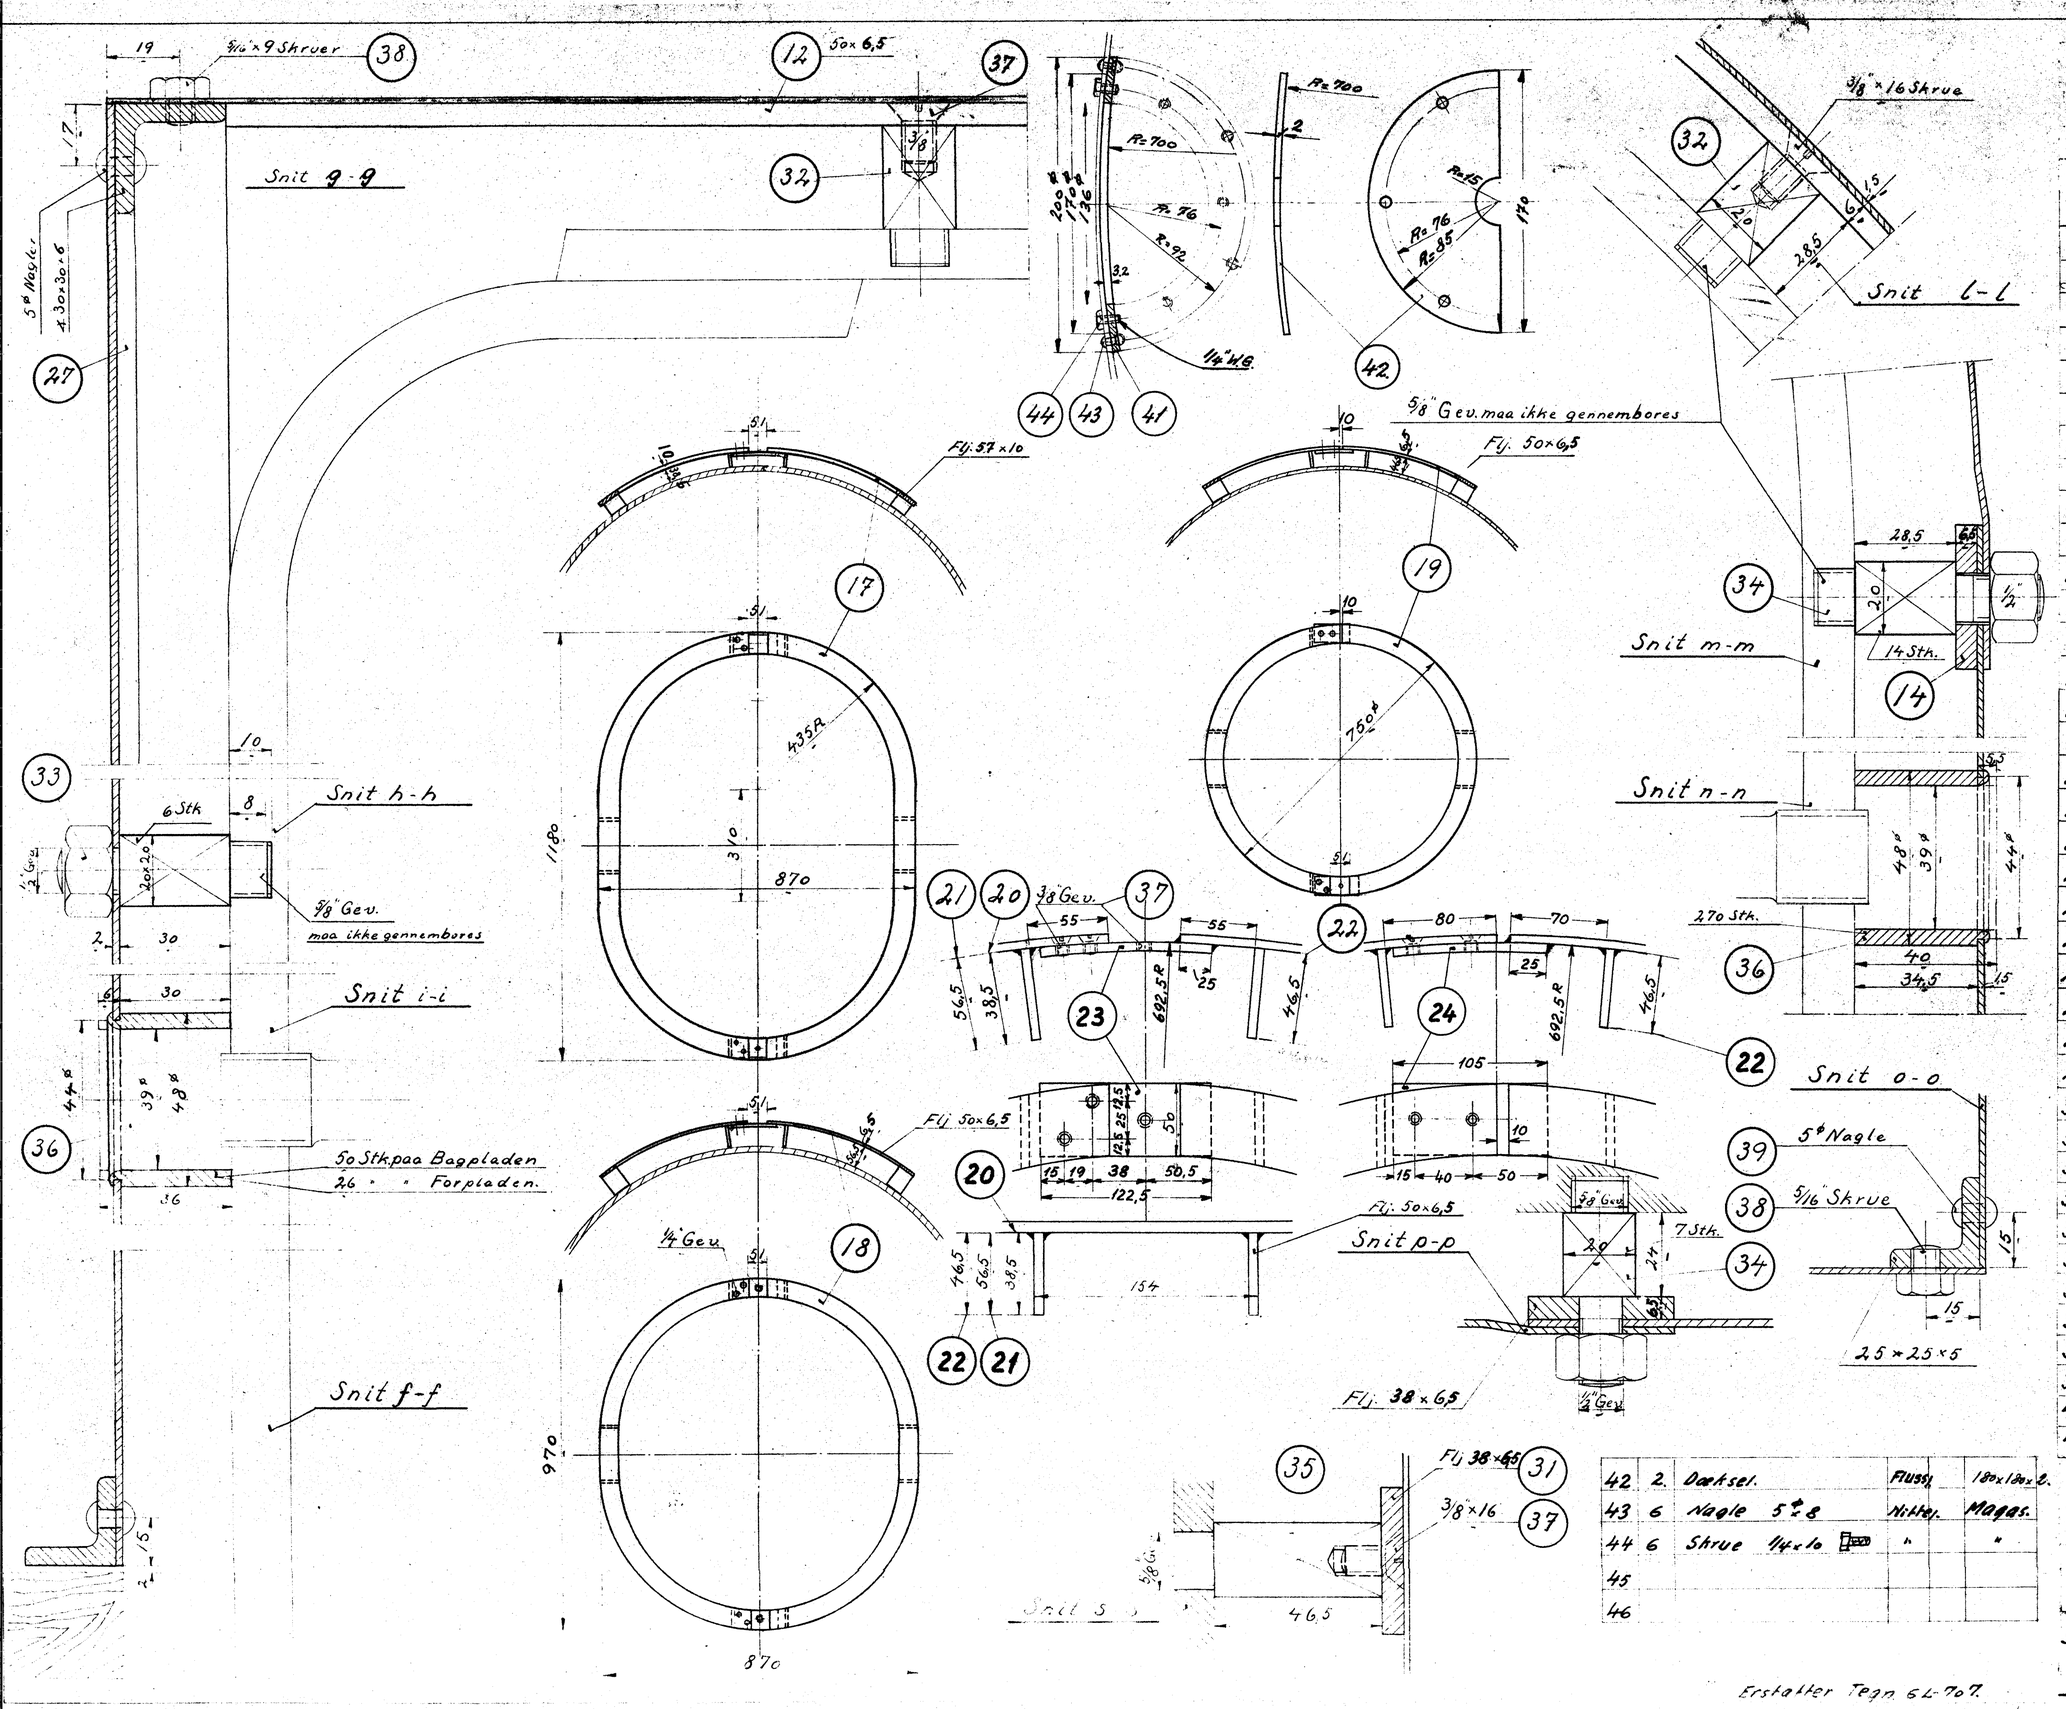

42466 - I-II

1	2	Beklædningspl. : Røgkam. jern.	Fluss	2 Stk. 2230×1110×1,5
2	2	do. : Rundhoedel	"	2 Stk. 2230×820×1,5
3	2	do. "	"	2 Stk. 2230×[illegible]×1,5
4	2	do. "	"	2 Stk. 2230×1130×1,5
5	2	do. "	"	2 Stk. 2230×1440×1,5
6	2	do. : Fyrkasse	"	2 Stk. 1320×1170×1,5
7	1	do. "	"	2280×770×1,5
8	2	do. "	"	1900×770×1,5
9	2	do. "	"	2550×850×1,5
10	2	do. "	"	1600×740×1,5
11	1	do. : 3 delt	"	1900×750×2 1910×750×2
12	1	Laske foroven delt	"	50×6,5 × 4100
13	1	do under Røerhusforvæg	"	" × " × 3700
14	2	do paa Sider af Fyrkassen	"	38×6,5×4150
15	3	do " Bugende af do.	"	" × " × 1600
16	1	do " Forende af do.	"	" × " × 450
17	1	Afstivningsring under Sandh.	"	57×10×3250
18	1	do " Damphat.	"	50×6,5×2800
19	1	do " Skorsten.	"	" × " × 2500
20	8	Afstandsstykke under Sandh.	"	" × " × 360
21	8	do. " Damphat	"	" × " 500
22	8	do. " Skorsten	"	" × " 420
23	5	Laske	"	" × " × 650
24	1	do	"	" × " × 115
25				
26				
27	1	Bøjet Vinkel		30×30×6×3200
28	2	" do	"	25×25×5×1600
29	5	Lige do forsk. Lgd.	"	" × " × 3700
30	4	Afstivning 650 lg.	▭25×5 "	⌗ 25×5 × 2600
31	2	" Fladjern paa Røgh. 800 lg.	"	38×6,5×7620
32	17	Afstandstapse Tegn ~~91-29.964/9~~		Sthl. Nr. 81023
33	20	do se Tegn. ~~91-29.964/10~~		Sthl. 81023
34	21	do se Tegn. ~~91-29.964/11~~		Sthl. 81023
35	4	do se Tegn ~~91-29.964/12~~		Sthl. 81023
36	368	Afstandsrør 292 76 Stk. 3/8" × 360 lg. Fluss " × 40 " Jern.		3/8" × 1/8" × 1635
37	38	Skrue 3/8" × 16	"	Mag.
38	65	do. 5/16" × 9 m/Sthl. Hoved	"	"
39	100	Nagler 5⌀ × 15	Nitte jern.	Mag.
40	30	do 9⌀ × 20	"	"
41	1	Afstivningsring	Fl.	32×32×560

42	2	Dæksel.	Fluss	180×180×2.
43	6	Nagle 5⌀ × 8	Nitte j.	Mags.
44	6	Skrue 1/4" × 10	"	"
45				
46				

Erstatter Tegn. 6L-707.

Tegn. Frichs.
1:1. Nr. 91-18.011a.
1:2,5 Jndr.
1:10. Dato.

Snit til Kedelbeklædning.
D. Tenderloko. Litra Q.

Q_{II} 18.011

Indeks. 01