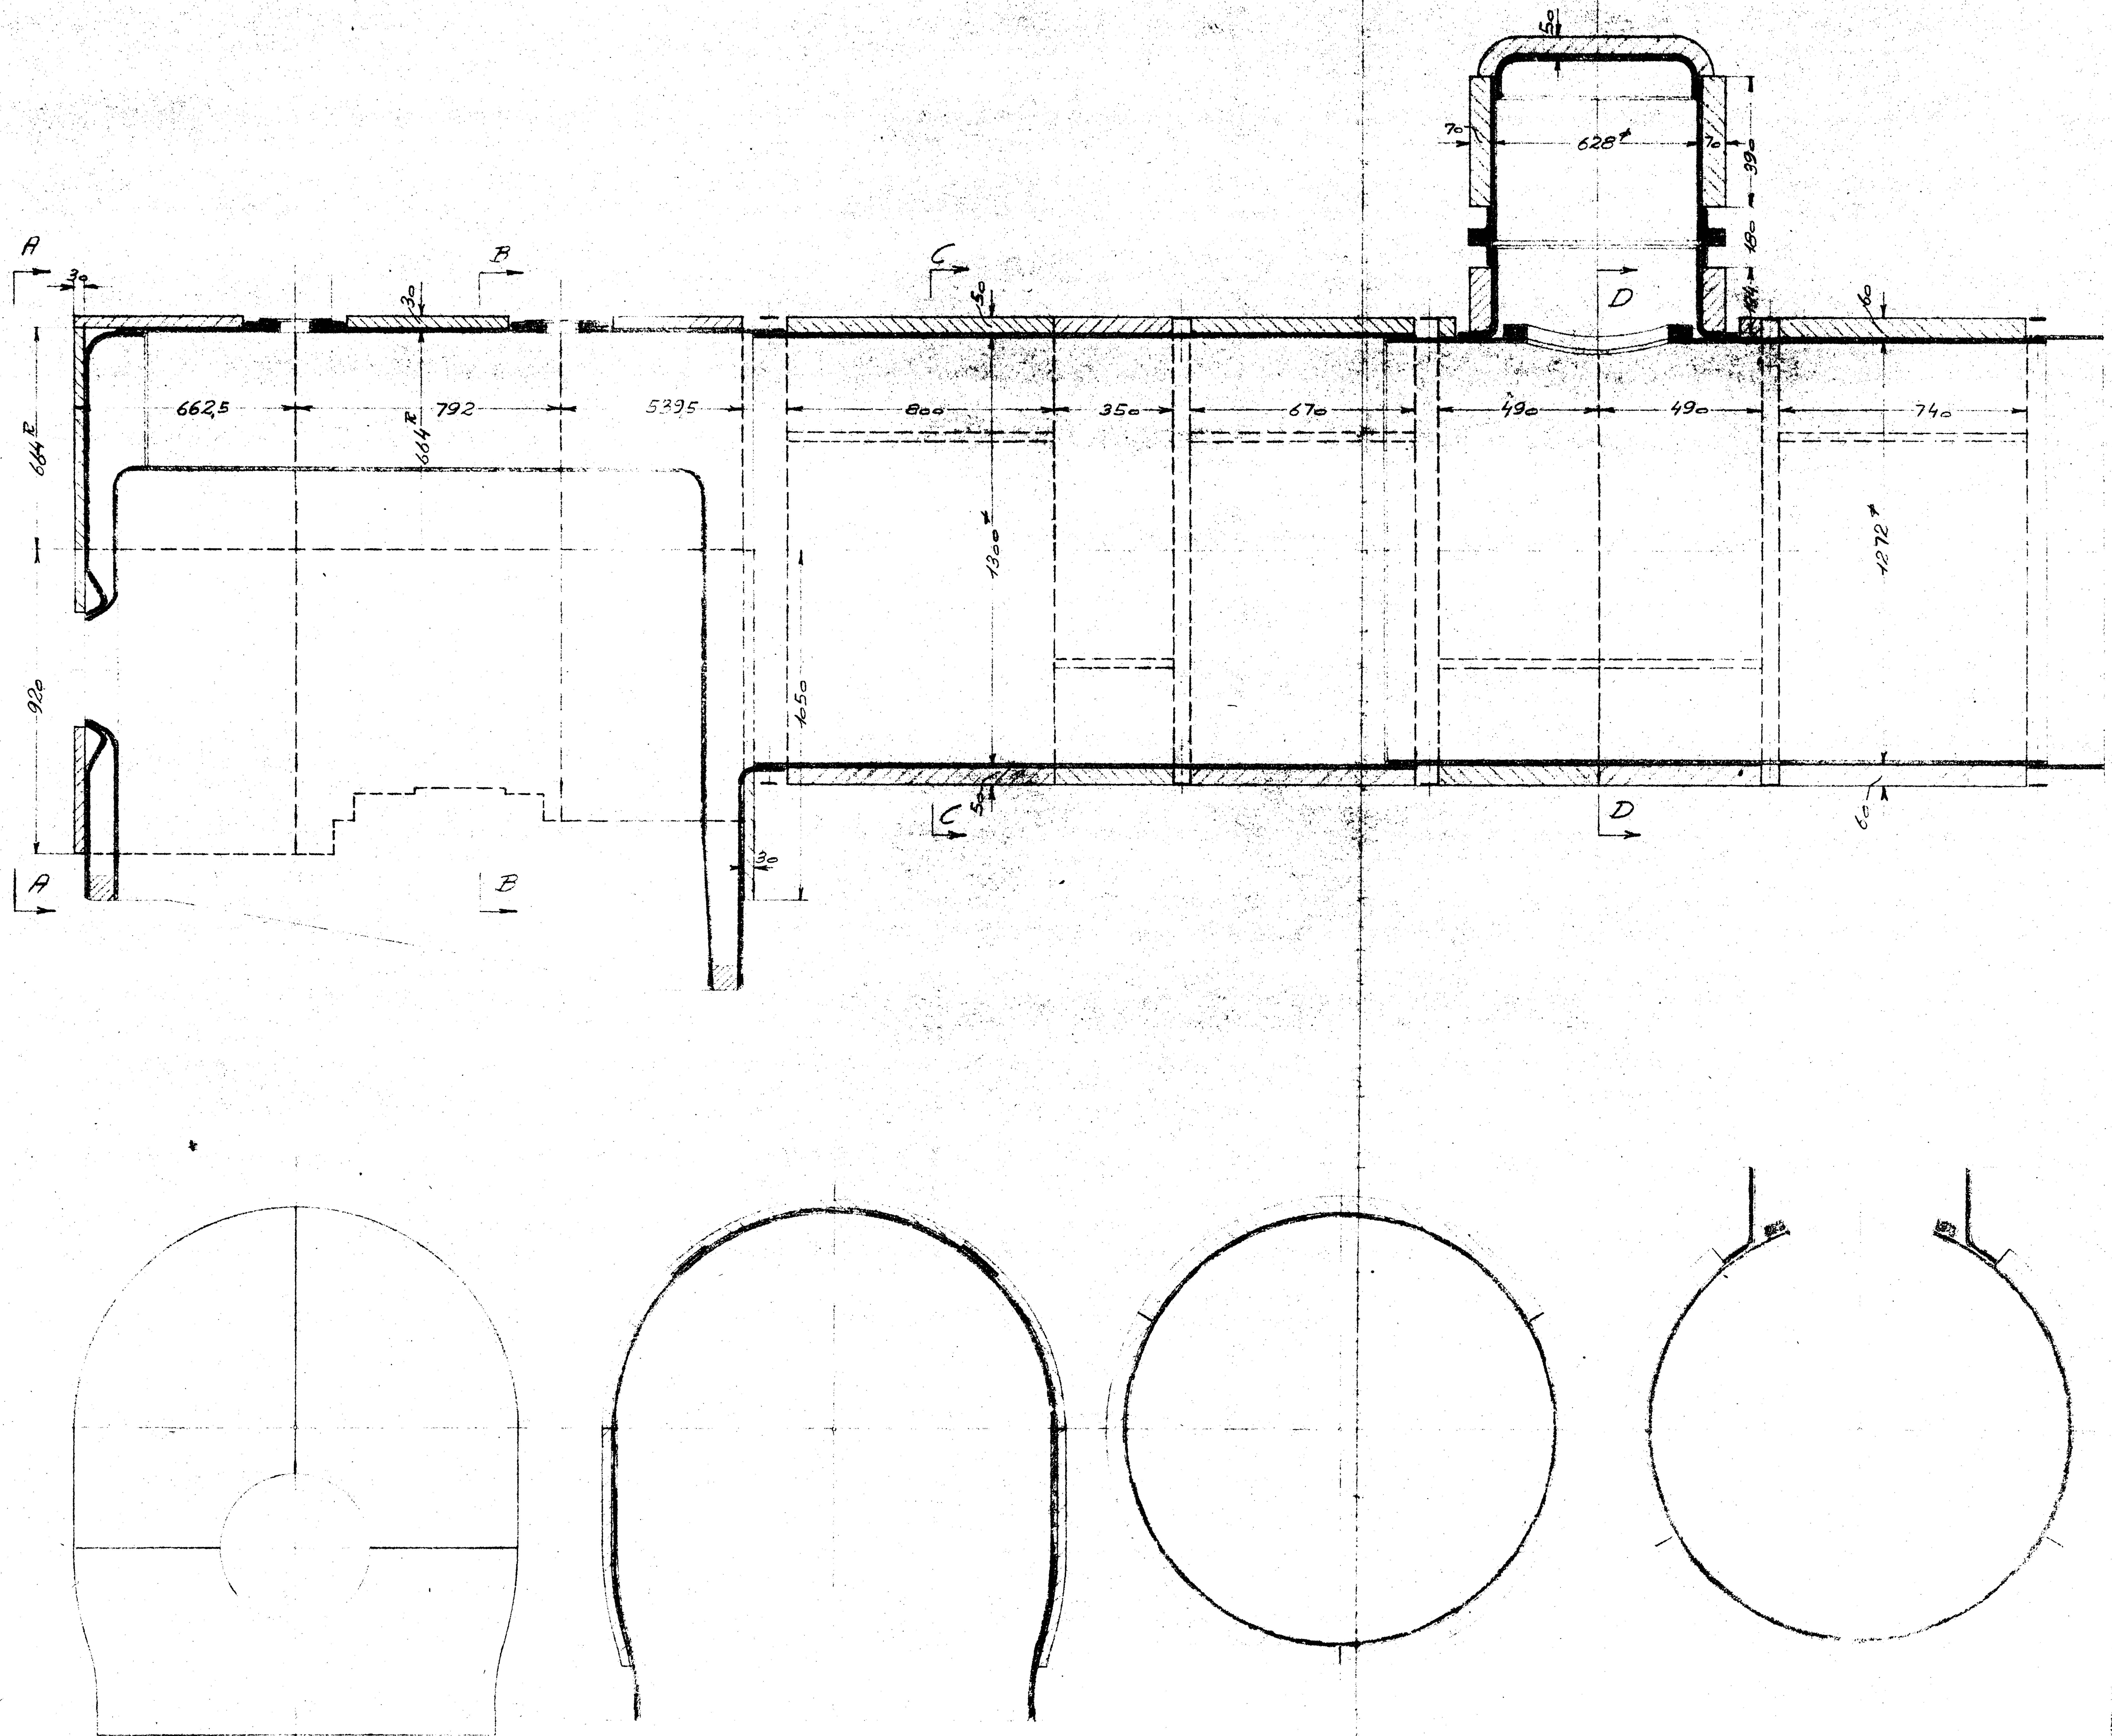


8 SEP. 1943

Snit A-A.

Snit B-B.

Snit C-C.

Snit D-D.

Udenpaa Maatterne lægges et Lag 0,015 mm. tykt Plastfolie i lange Baner paa langs af Kedlen, hen over de Ribs, der bærer Pladebeklædningen.

MAALESTOK 1:10.

Tegn. Frichs.

Nr. 9L-18.030

Indr.

Dato.

Kedelisolering.

Q 18.030