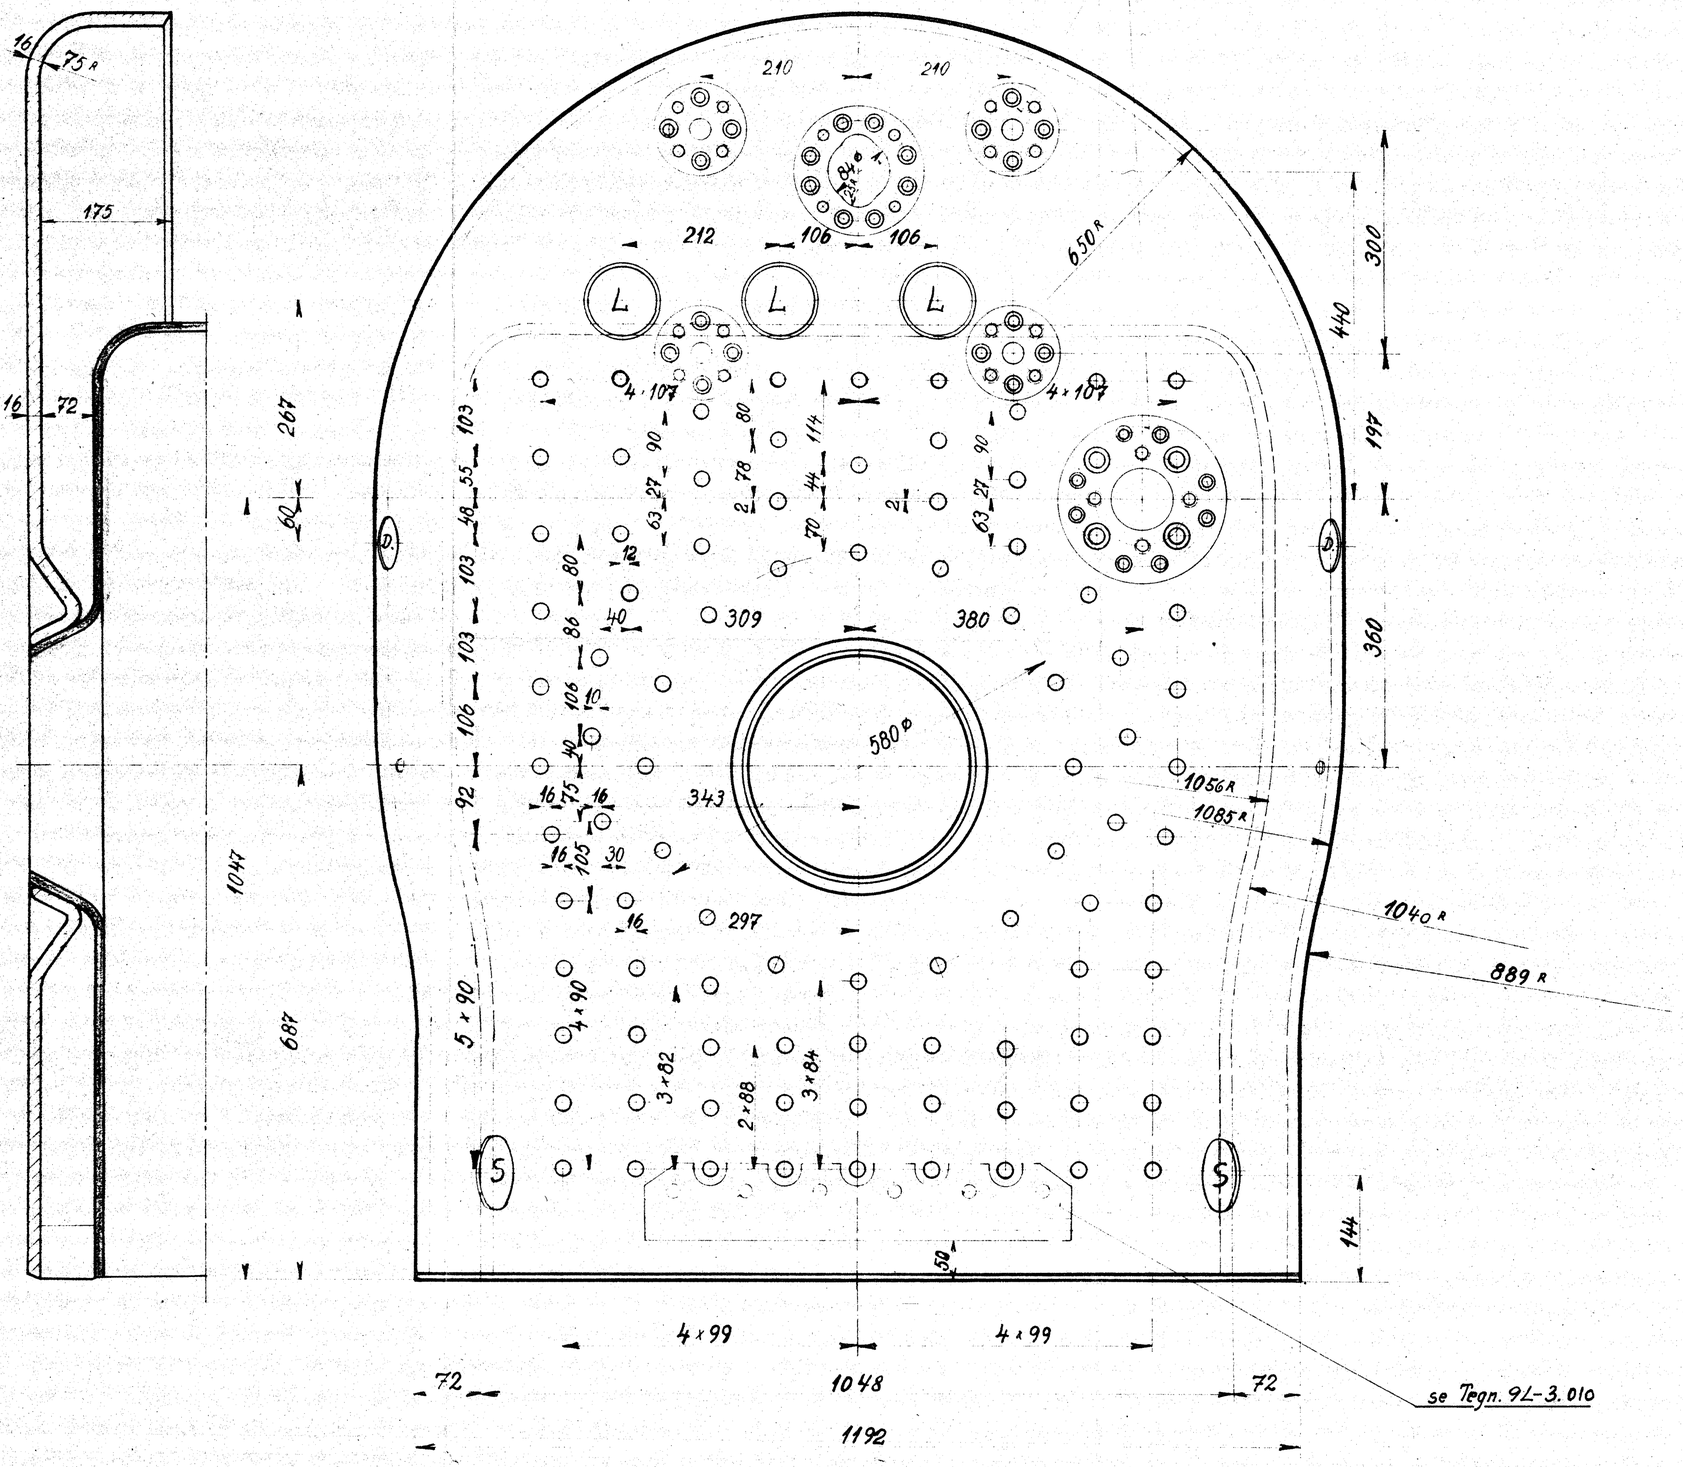

1:5

21-3-41

Fyrkassebaqvæg

9L-2.111

D. Tenderloko Litra Q

1 DEC 1942