


24 5x32,5 79
16x32,5 520

8x56 = 448. 34 34 8x56 = 448.

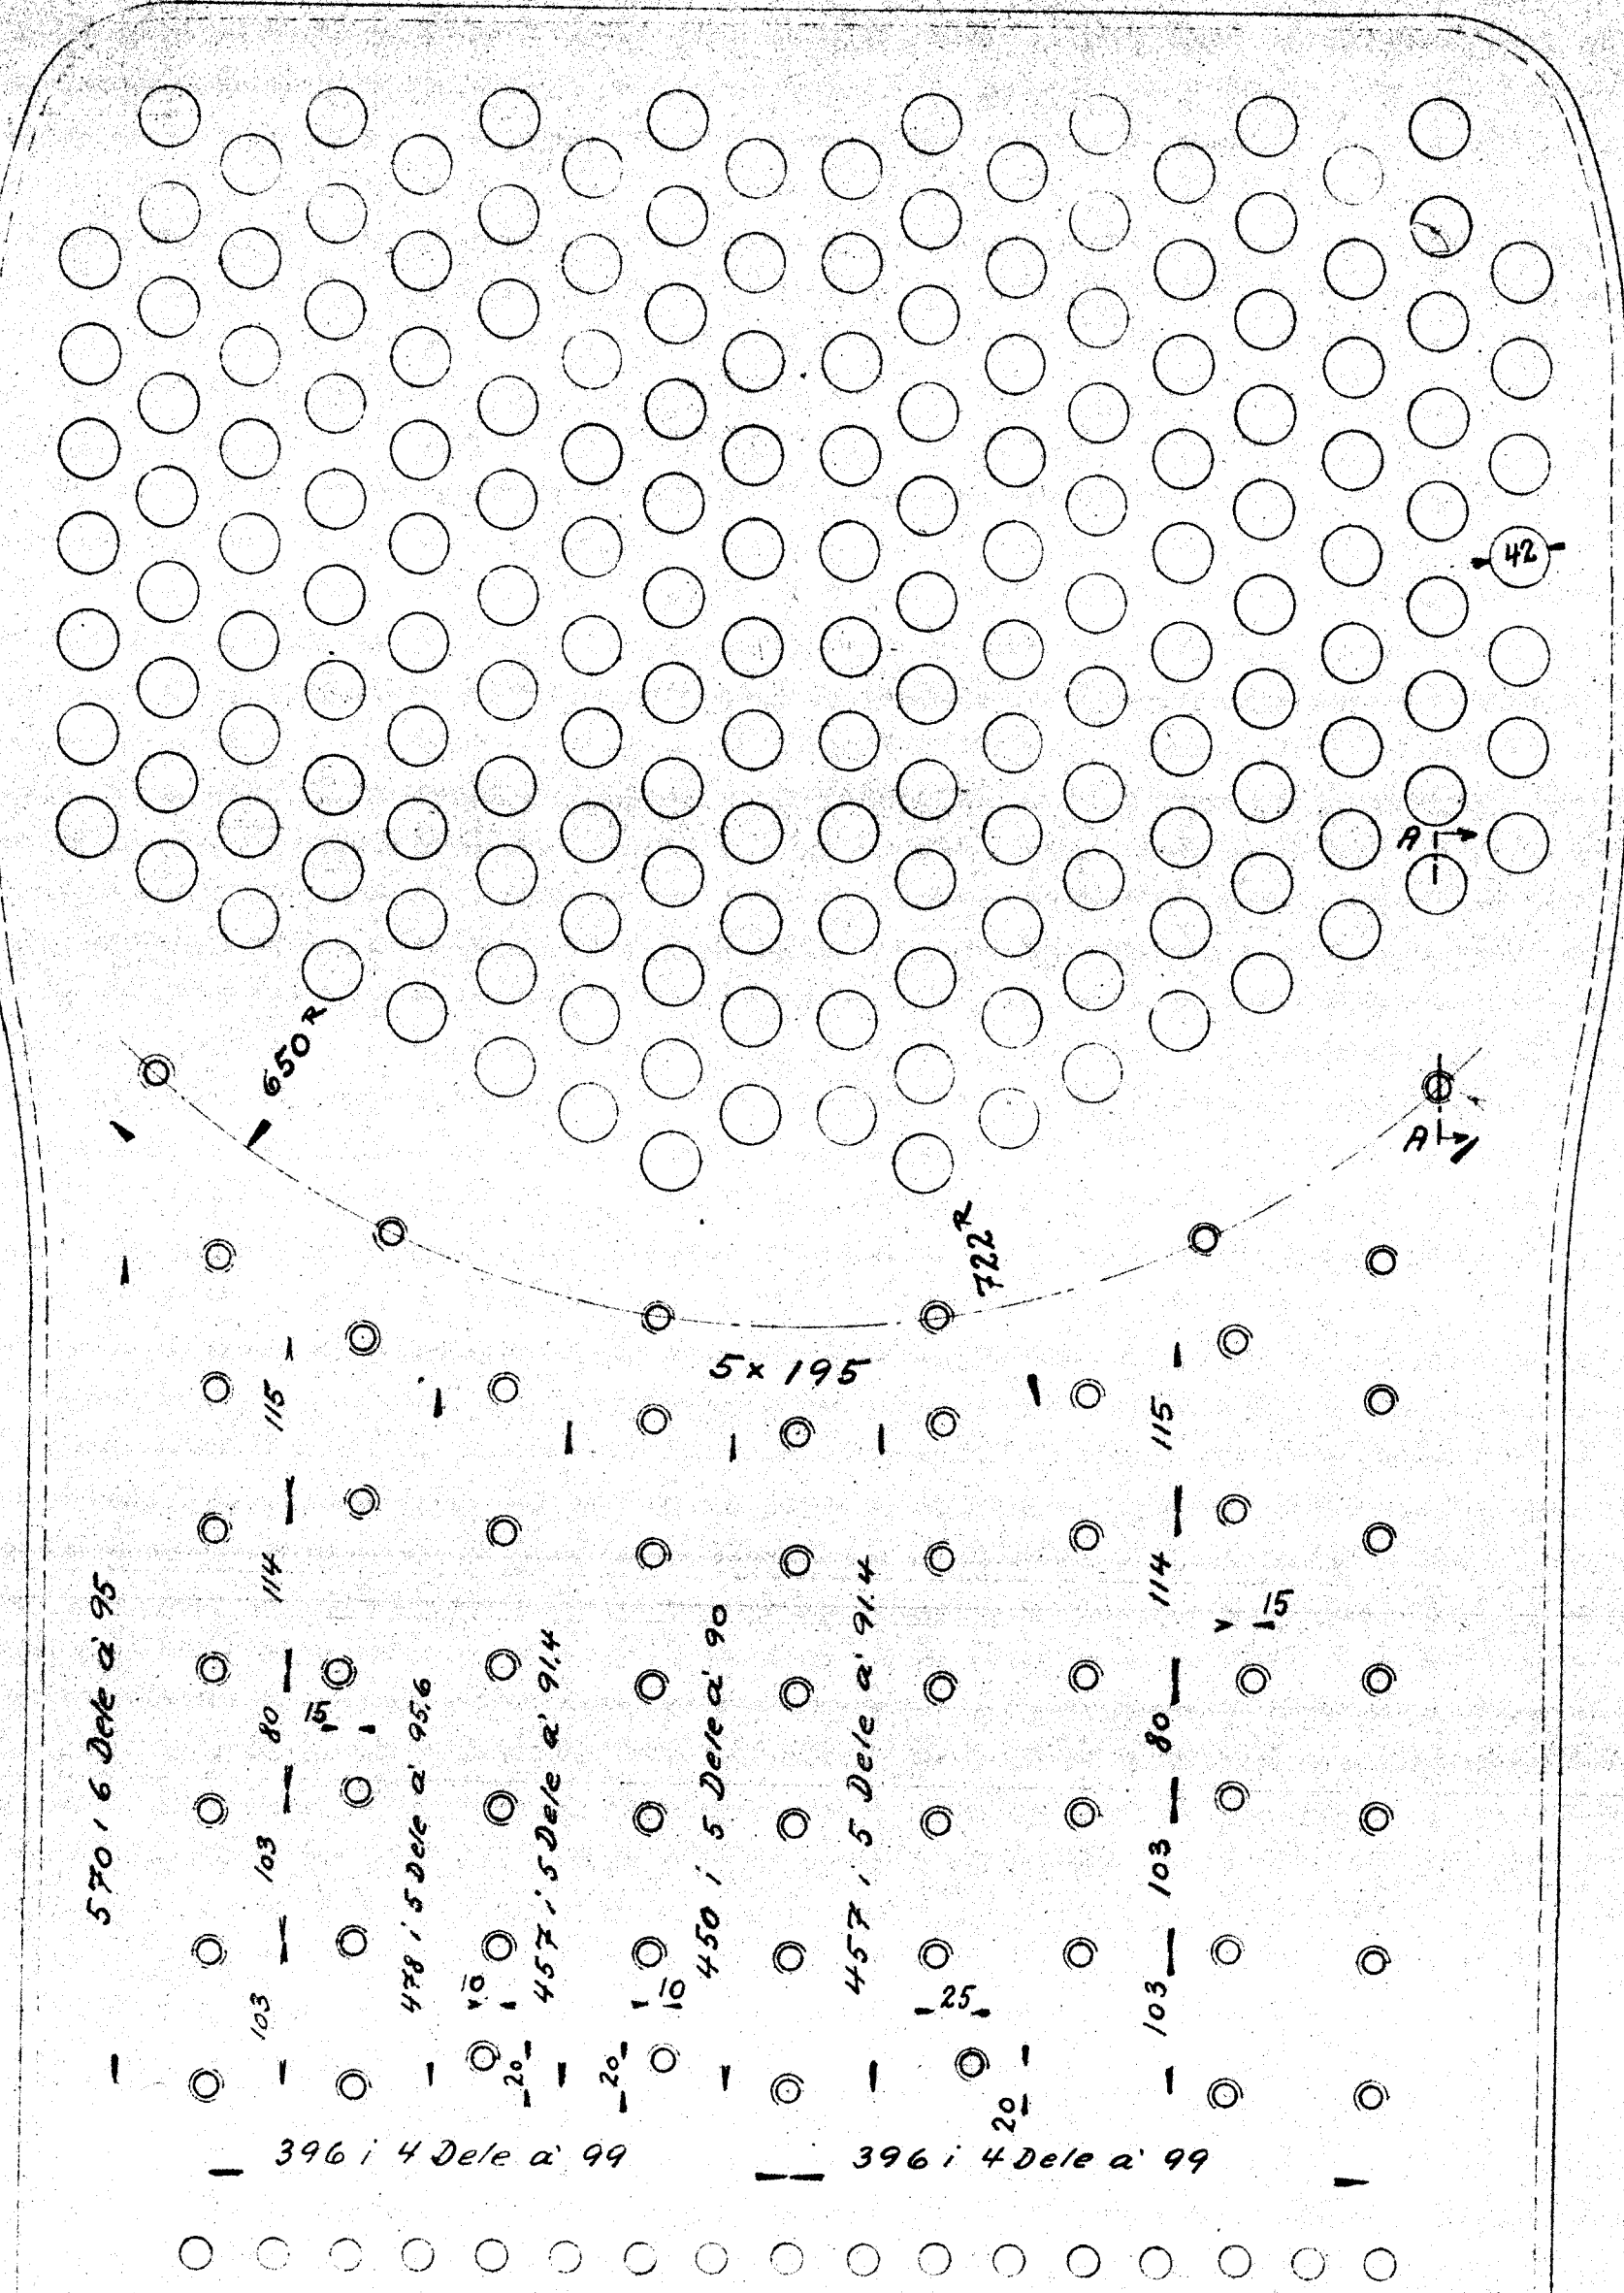

42

Snit A-A

-15>

- 23 -

Geo. for Rundkedelanker 23" 11 Geo. dr 1"
Skæres efter Fyrkassens Montage

De danske Stats
Maskinfabrikation

Tegn. P/S Frich
Nr. 9L-2.120
1:5
Indr.
1:1
Dato.

Rørinddeling i Fyrkasserbrugger

Q. 2.120