


42454.



Mark	Antal	Støttebolte	32 x	8370
34	1	32 x	8370	
34	2	32 x	8620	
34	3	32 x	9080	
26	4	32 x	7030	
8	5	32 x	2380	
68	6	31 x	9560	
136	7	28 x	15020	
52	8	32 x	6640	
32	9	32 x	3940	
249	10	32 x	29150	
20	11	32 x	2550	
18	12	32 x	2410	
231	13	Prop.		

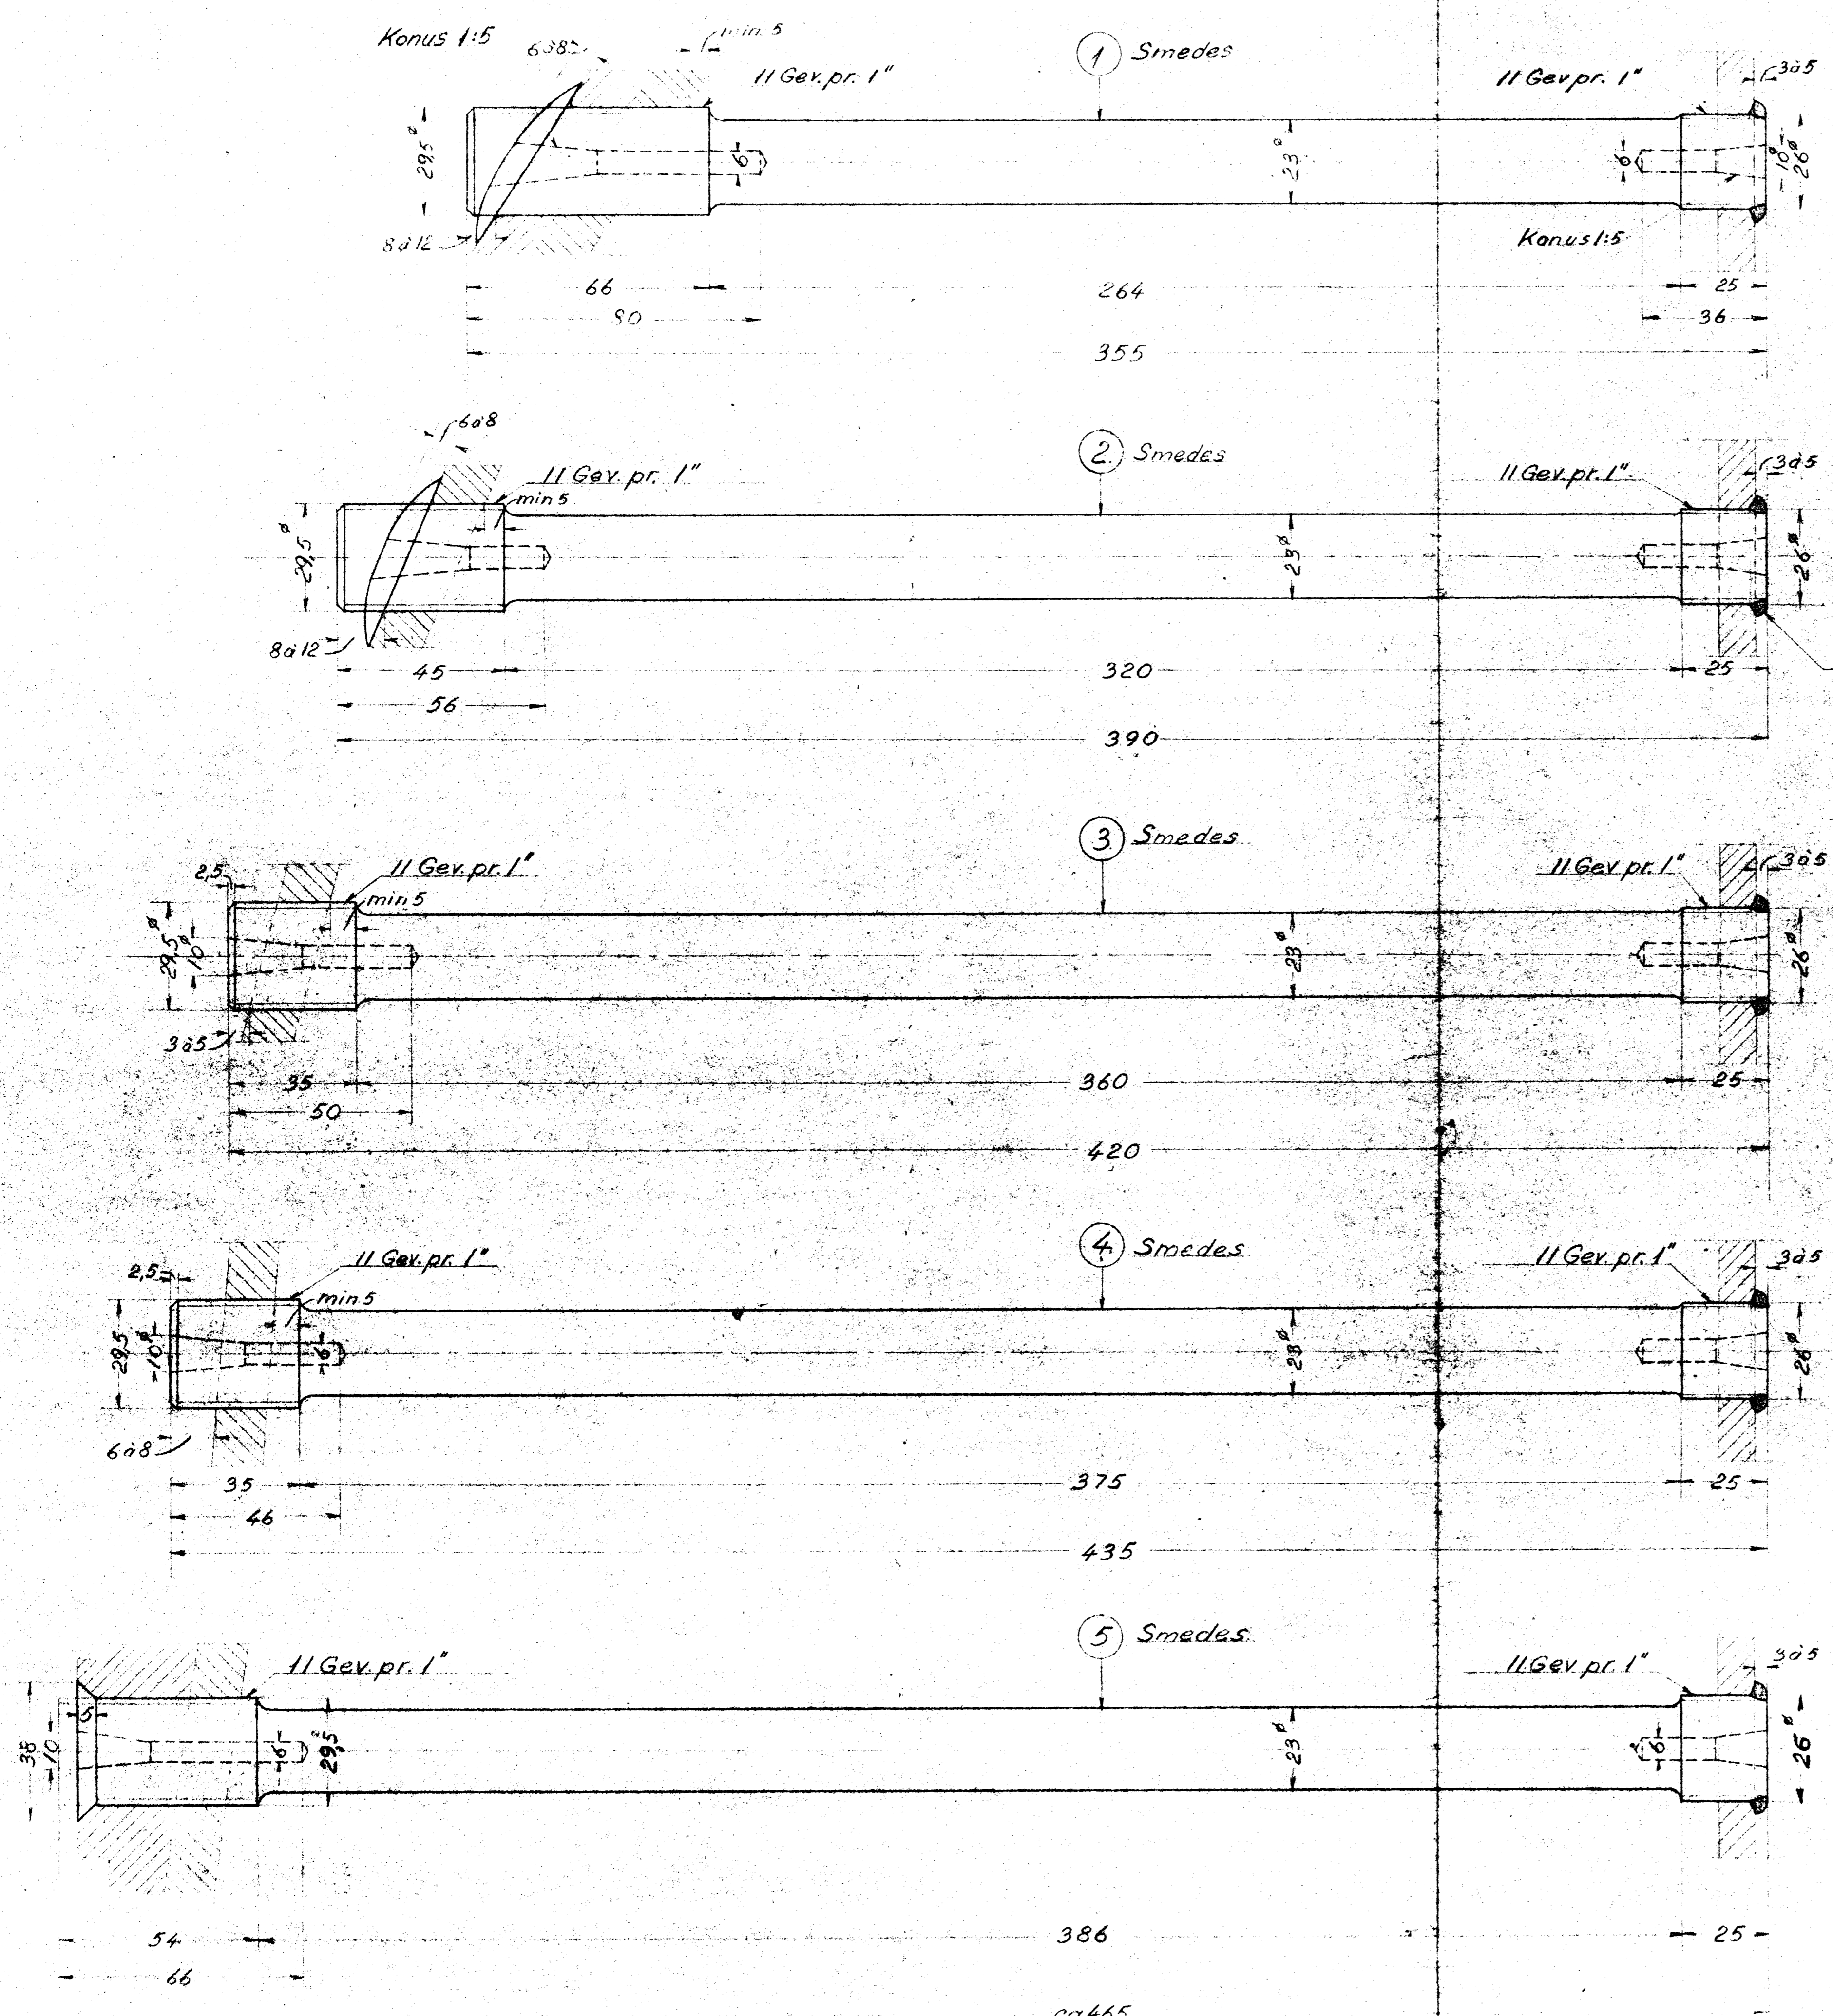

Følgende Støttebolte bores helt igennem som vist stipleet og proppes tæt udvendigt med Mærke 13.


Mark	Antal
6	5
7	44
8	22
9	22
10	138

13. Lokkebrikker af 7 mm Plade

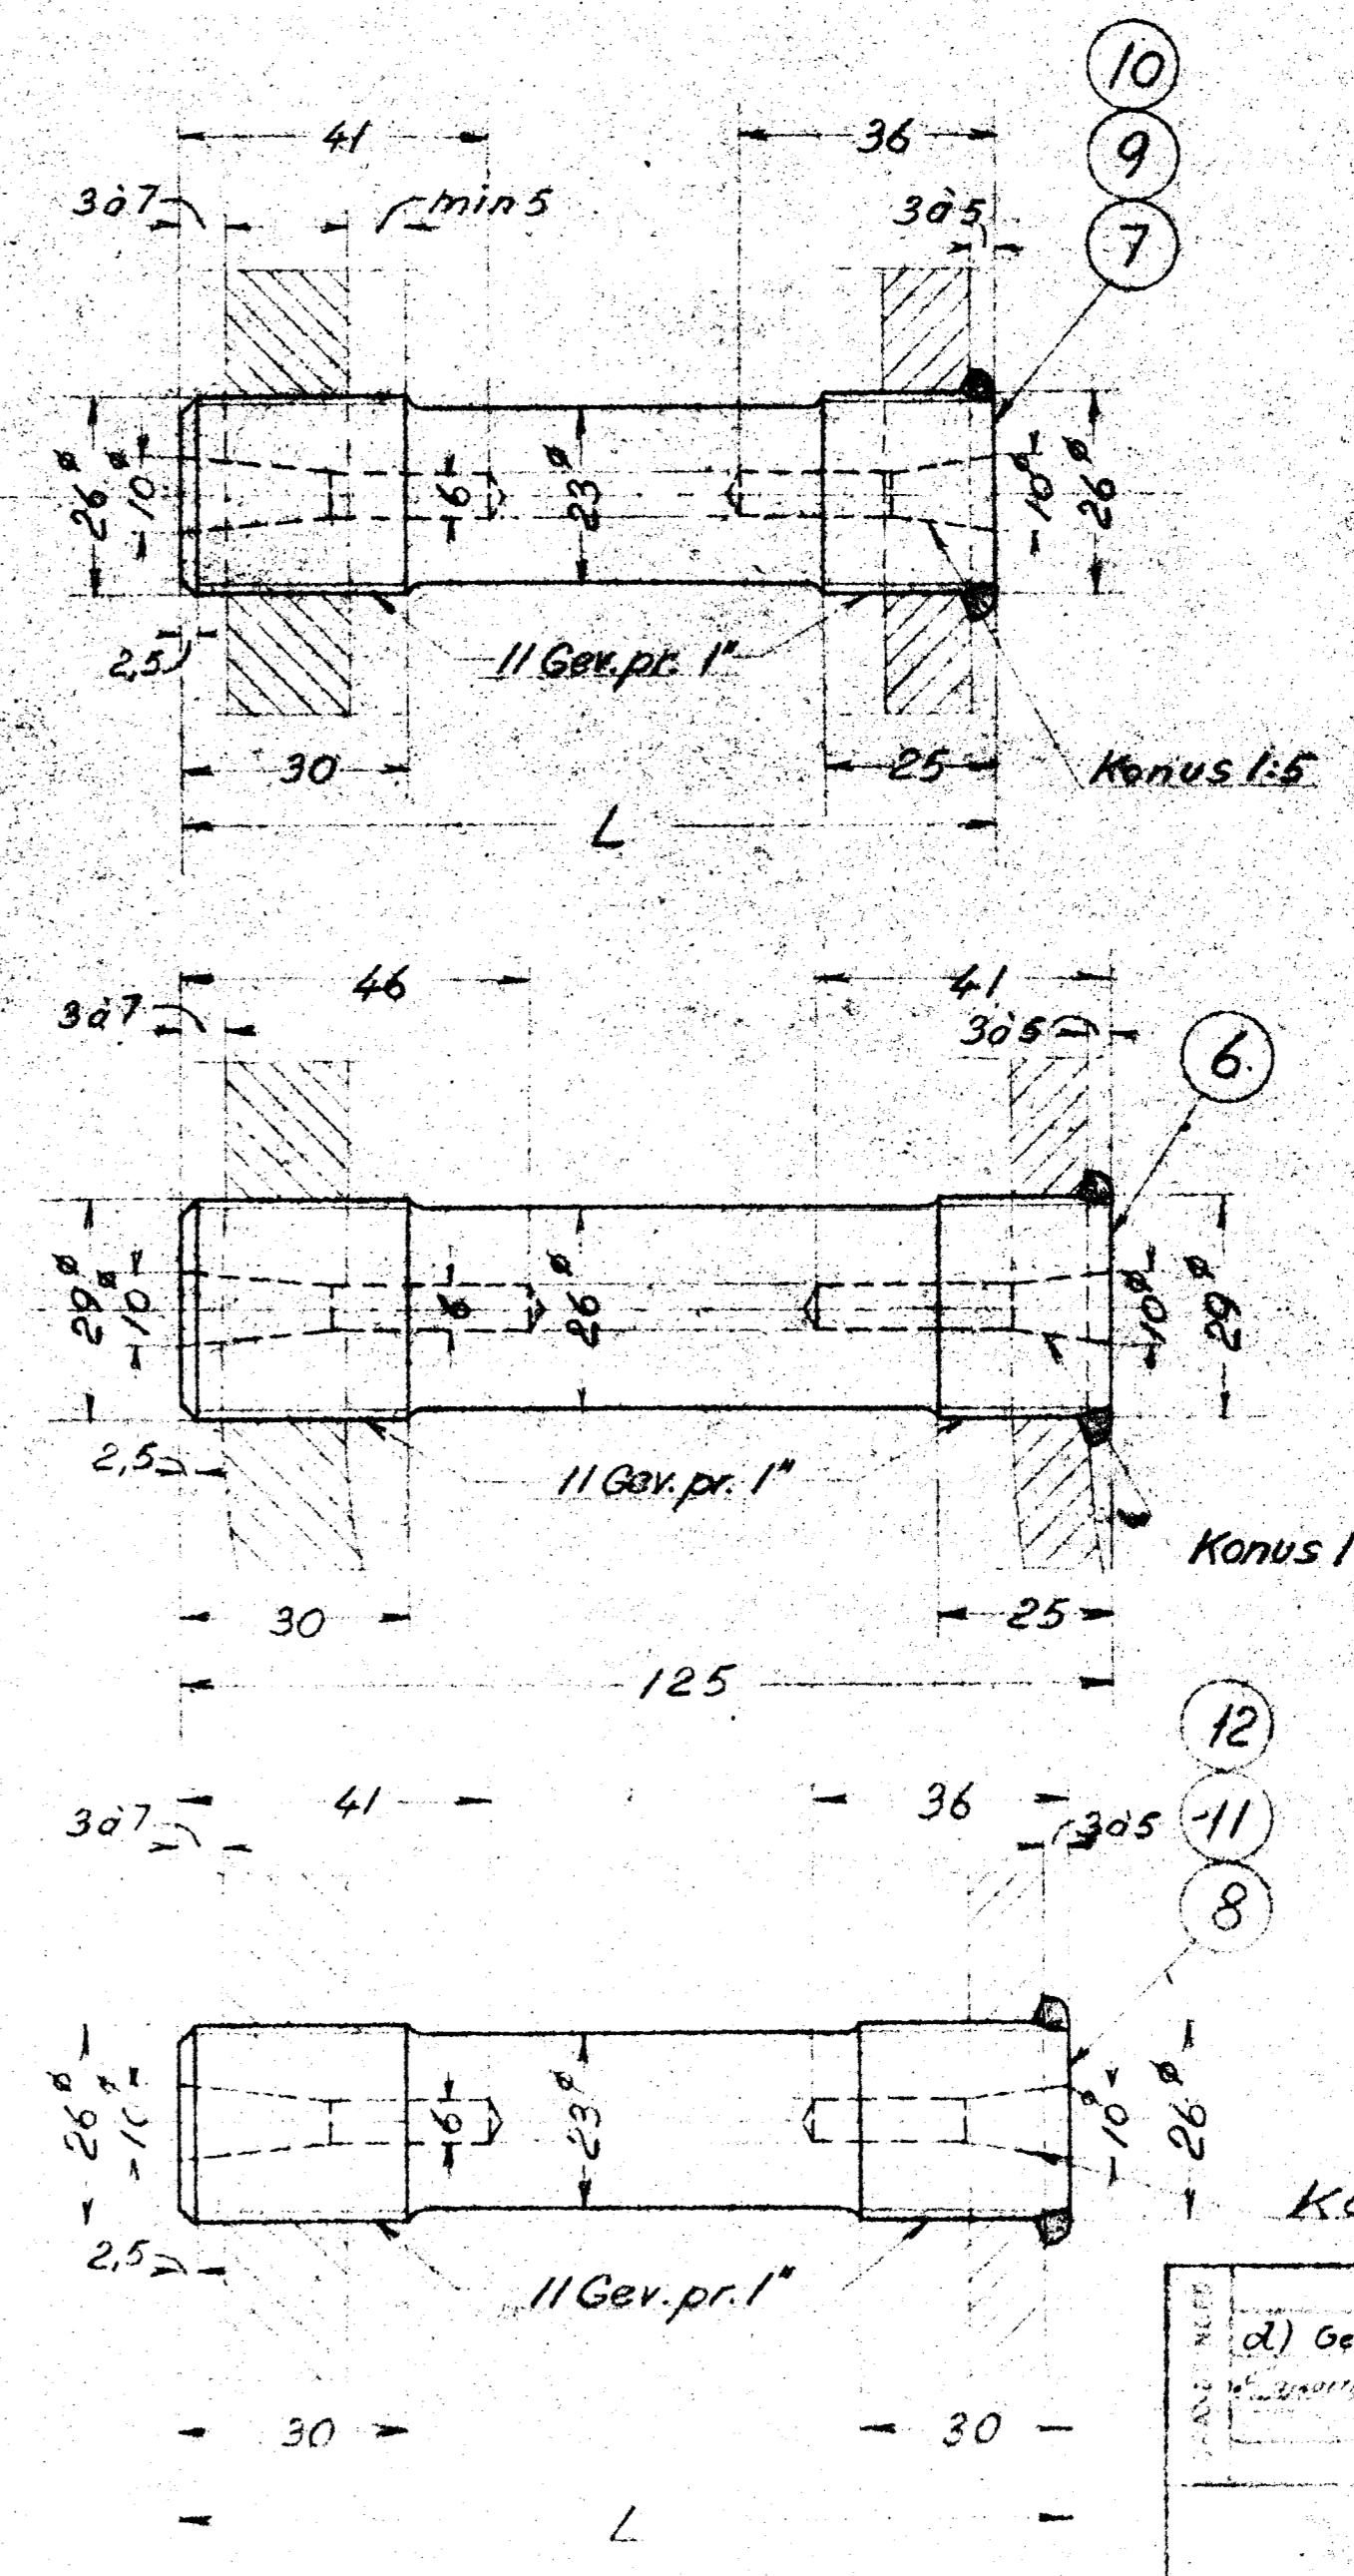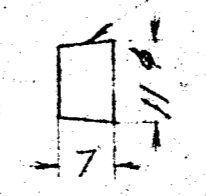

Mrk. 1-5 smedes færdig på Midterstykket, der skal være 23<sup>8</sup>

Materialer efter "Særlige Betingelser for Levering af Støtteboltjern" D.S.B. 1926.

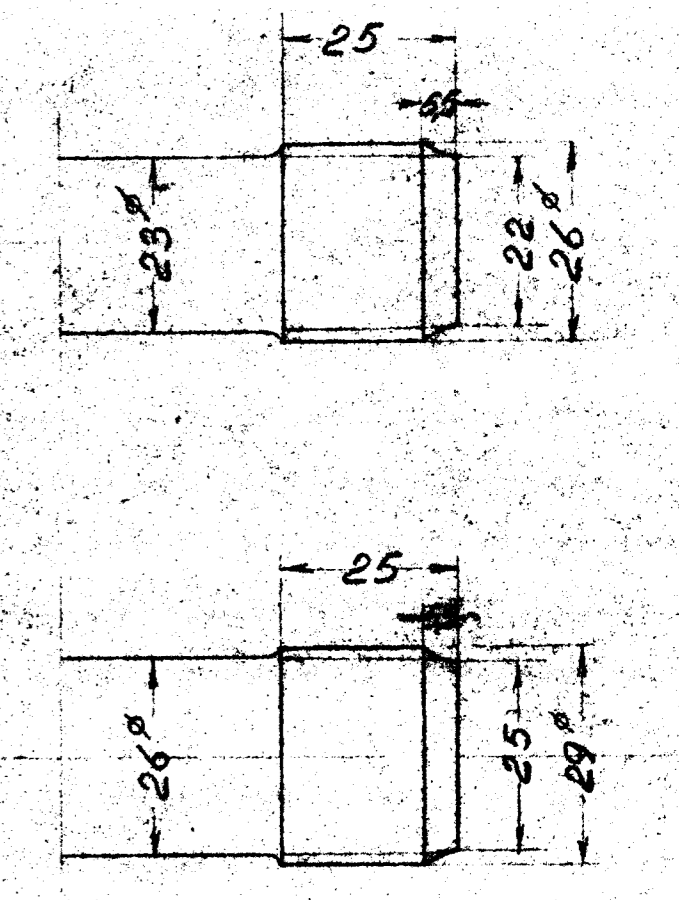

*Asnw*  
2 SEP. 1943

d) Gev. p. 5ændr. 4.3.42. Ts

Werkstattegen. H. Frichs. Nr. 9L-2280 d

1:1 Indr. Dato

Støttebolte

Q II 2.280