


№	Benævnelse	Mængde	Material	Antal
1	Blæsering	1	Stål	3657 v
2	Flange	1	Stål	150 v 40
3	Blæse 10x60	2	Nilg	11 v 206
4	Rør	1	Stål	
5	"	5	"	4 v 206
6	"	6	"	
7	Pakkning	7	Jern	1 v 206
8	Tappet	8	Stål	1 v 206

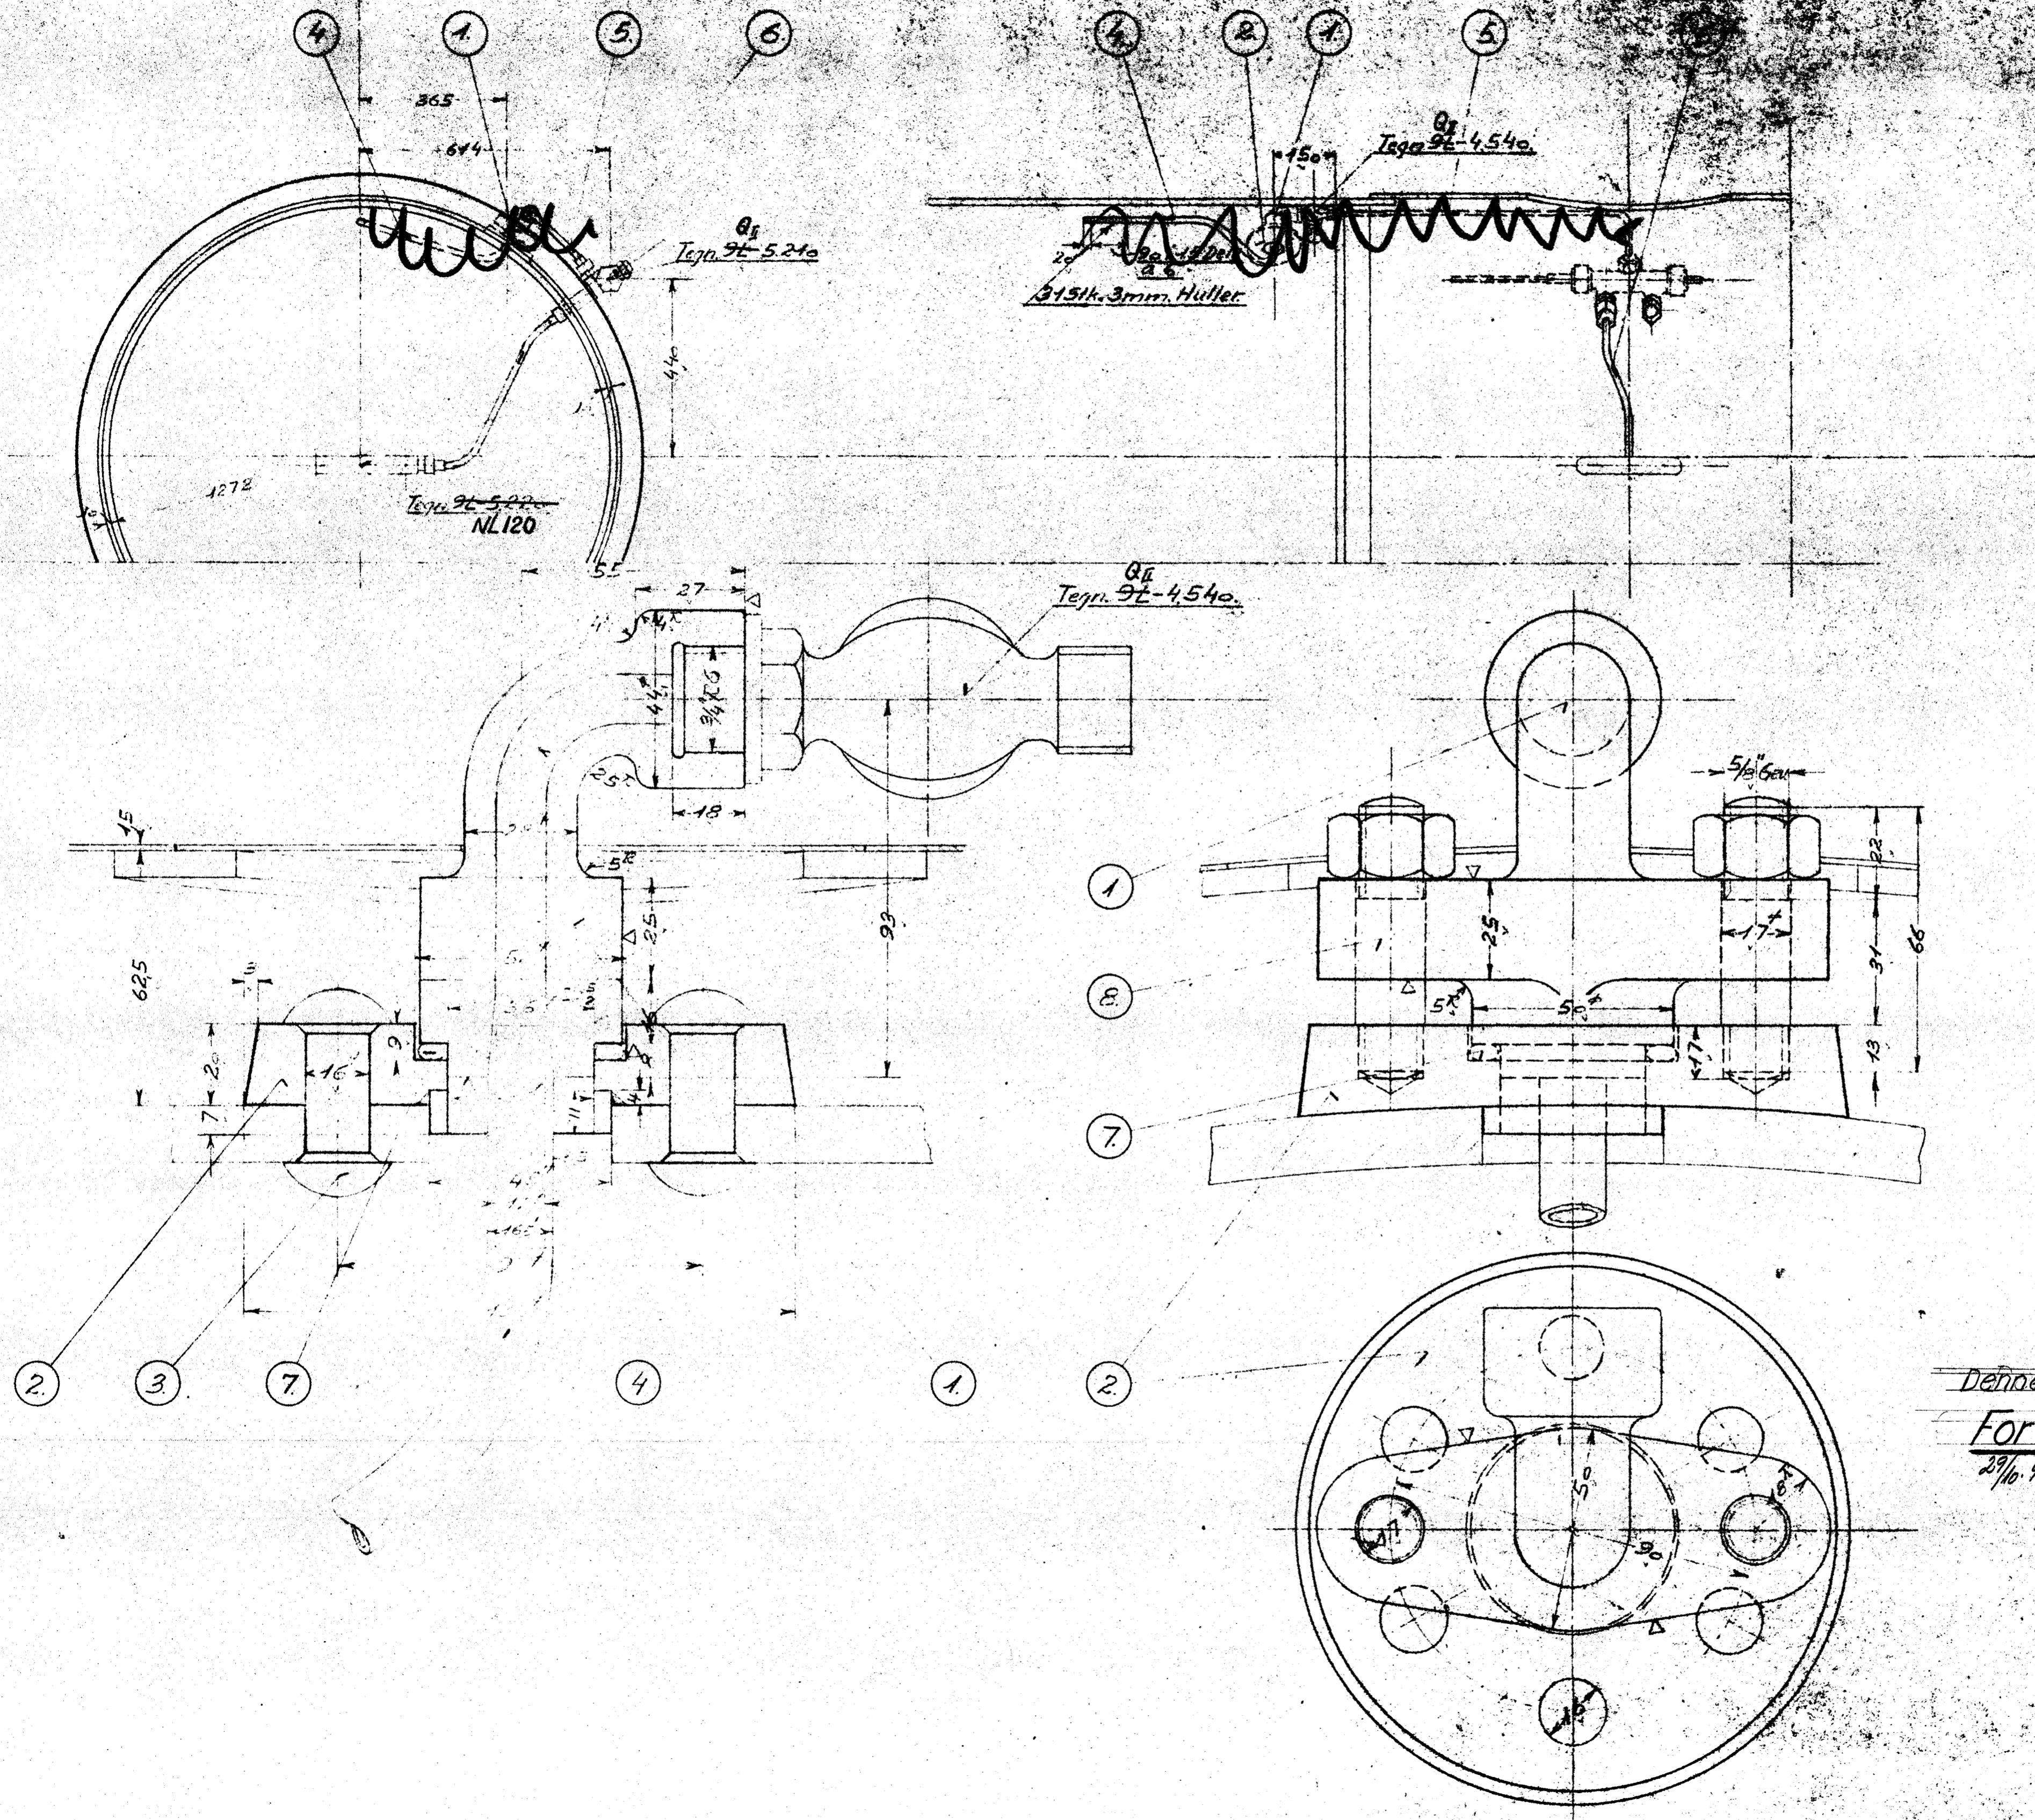

Denne tegning anvendes ikke mere 26/11-43
 For Blæserledning se Tegn NL120
 29/10. 43 P. B. B. B.

№	Benævnelse	Mængde	Material	Antal
1	Blæsering	1	Stål	3657 v
2	Flange	1	Stål	150 v 40
3	Blæse 10x60	2	Nilg	11 v 206
4	Rør	1	Stål	
5	"	5	"	4 v 206
6	"	6	"	
7	Pakkning	7	Jern	1 v 206
8	Tappet	8	Stål	1 v 206

Blæserledning med Støds
 D-Tenderloko Litra Q
 Q 5.200