
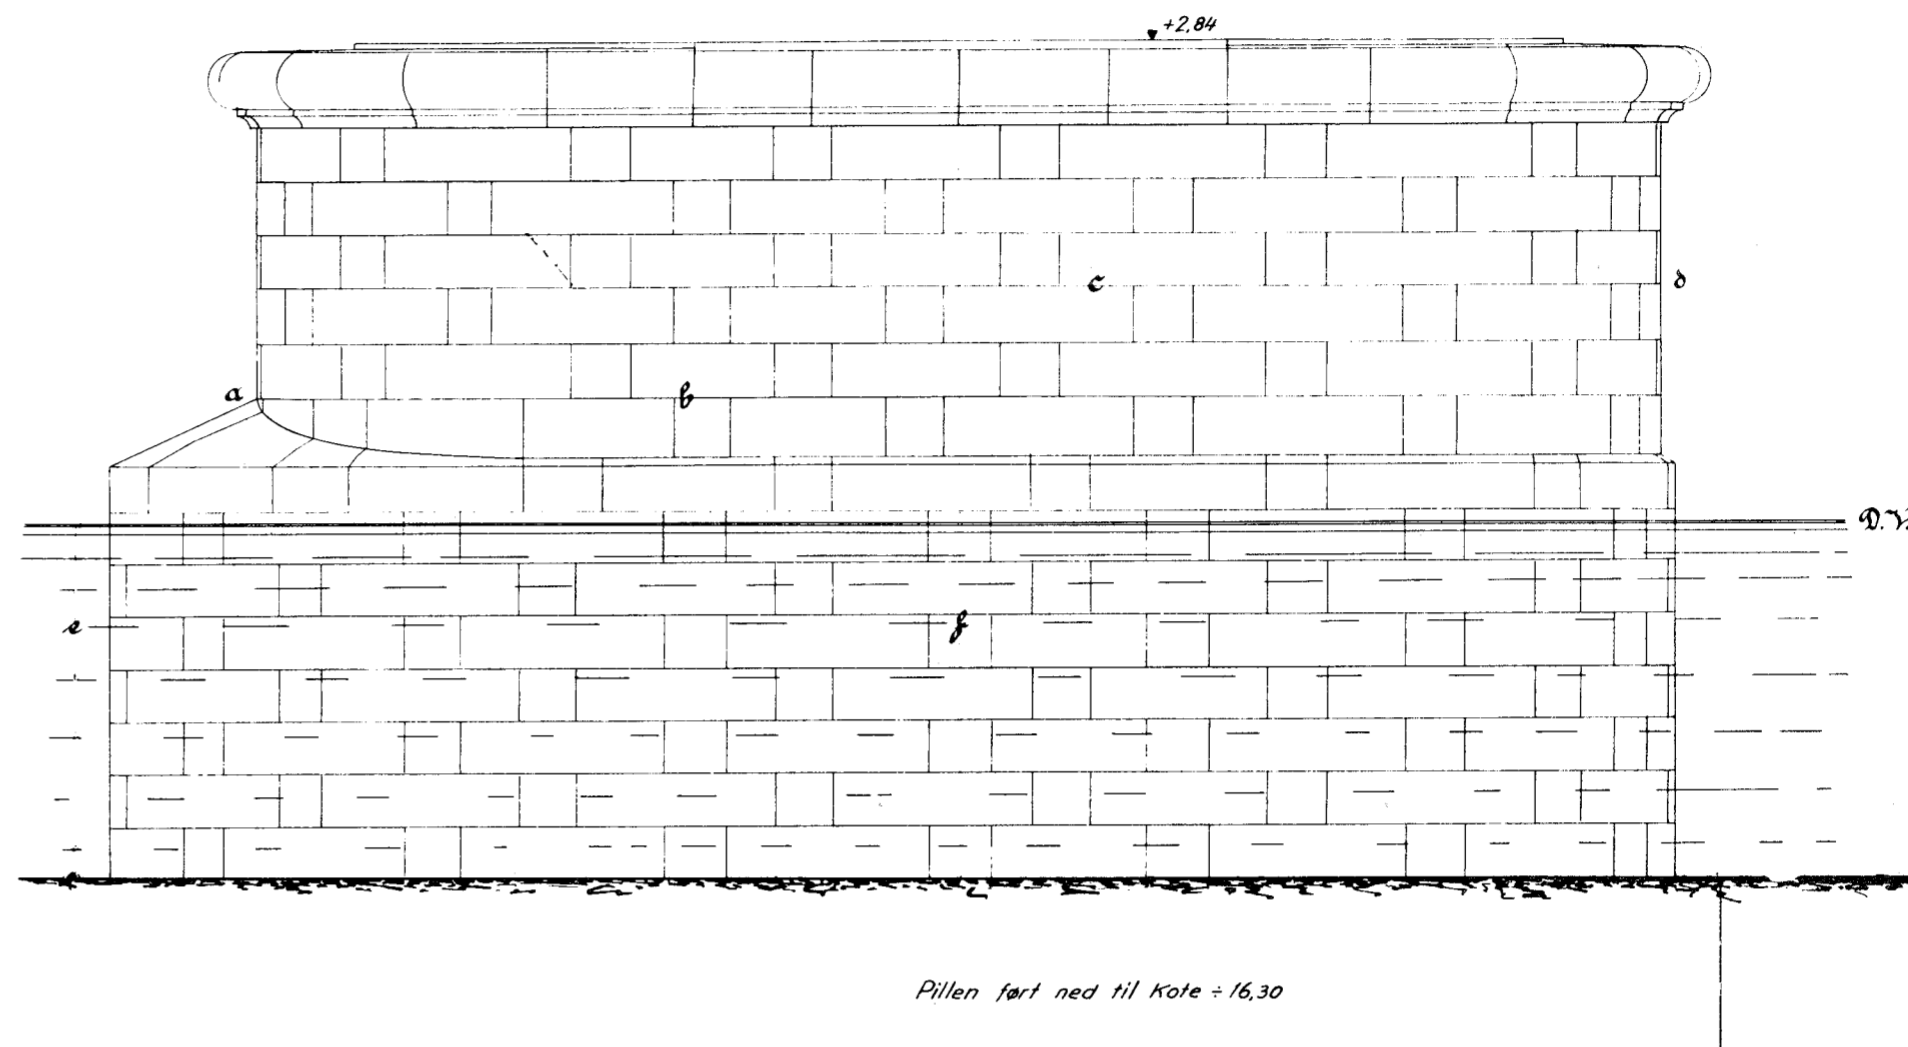
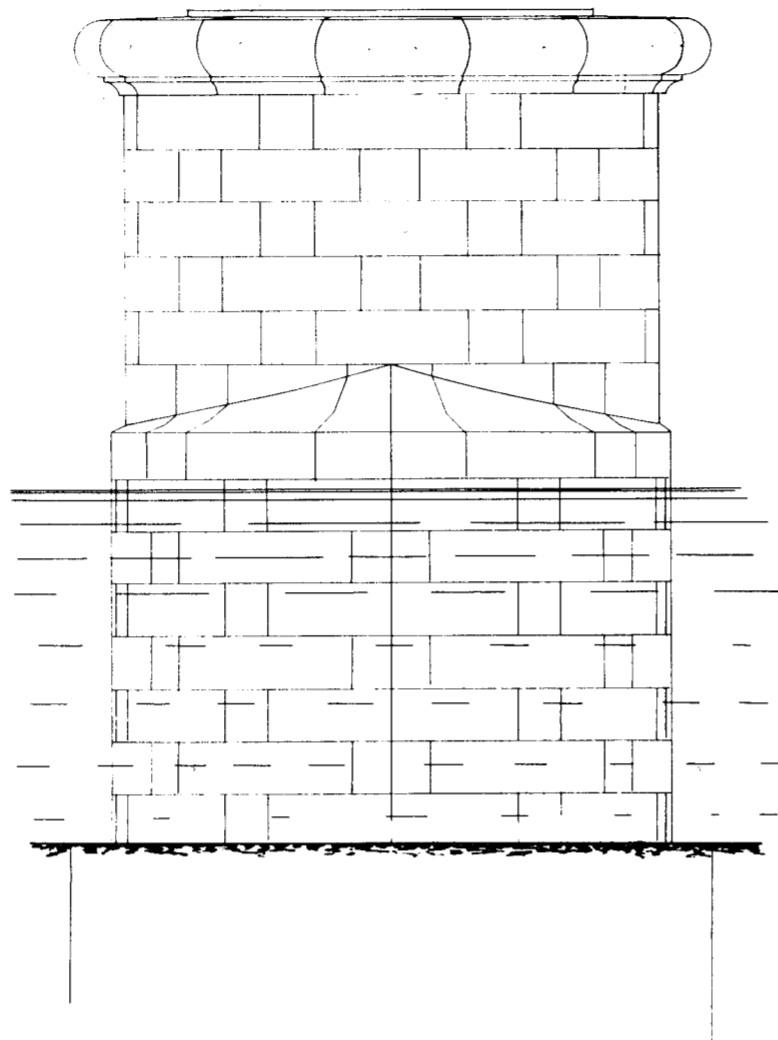


Mellempille til Gudenaabroen.


Snit

g-h i-h
Kote 2.84

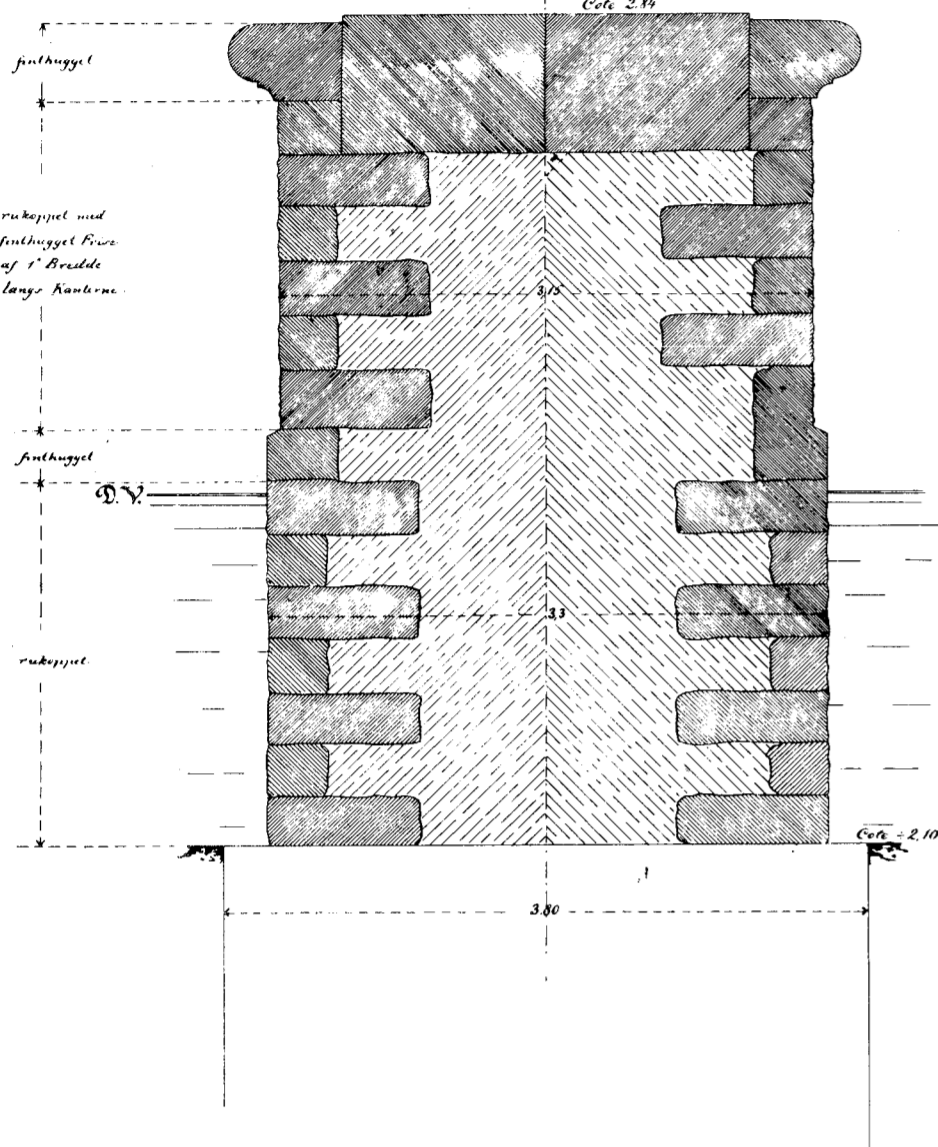


Snit e-f.

Snit e-d.

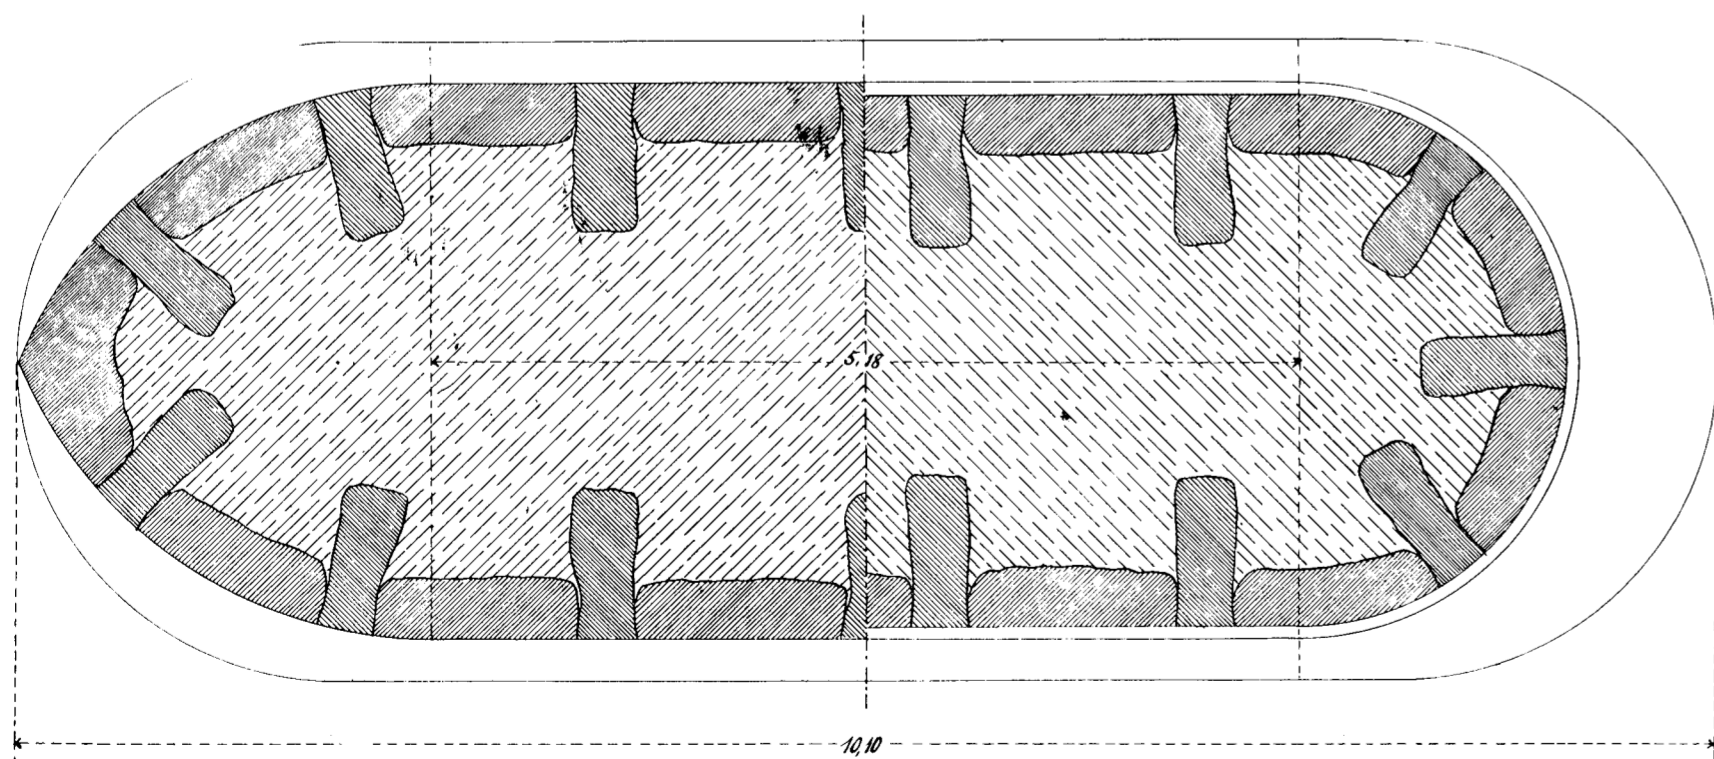


Snit a-b.

Set fra oven.

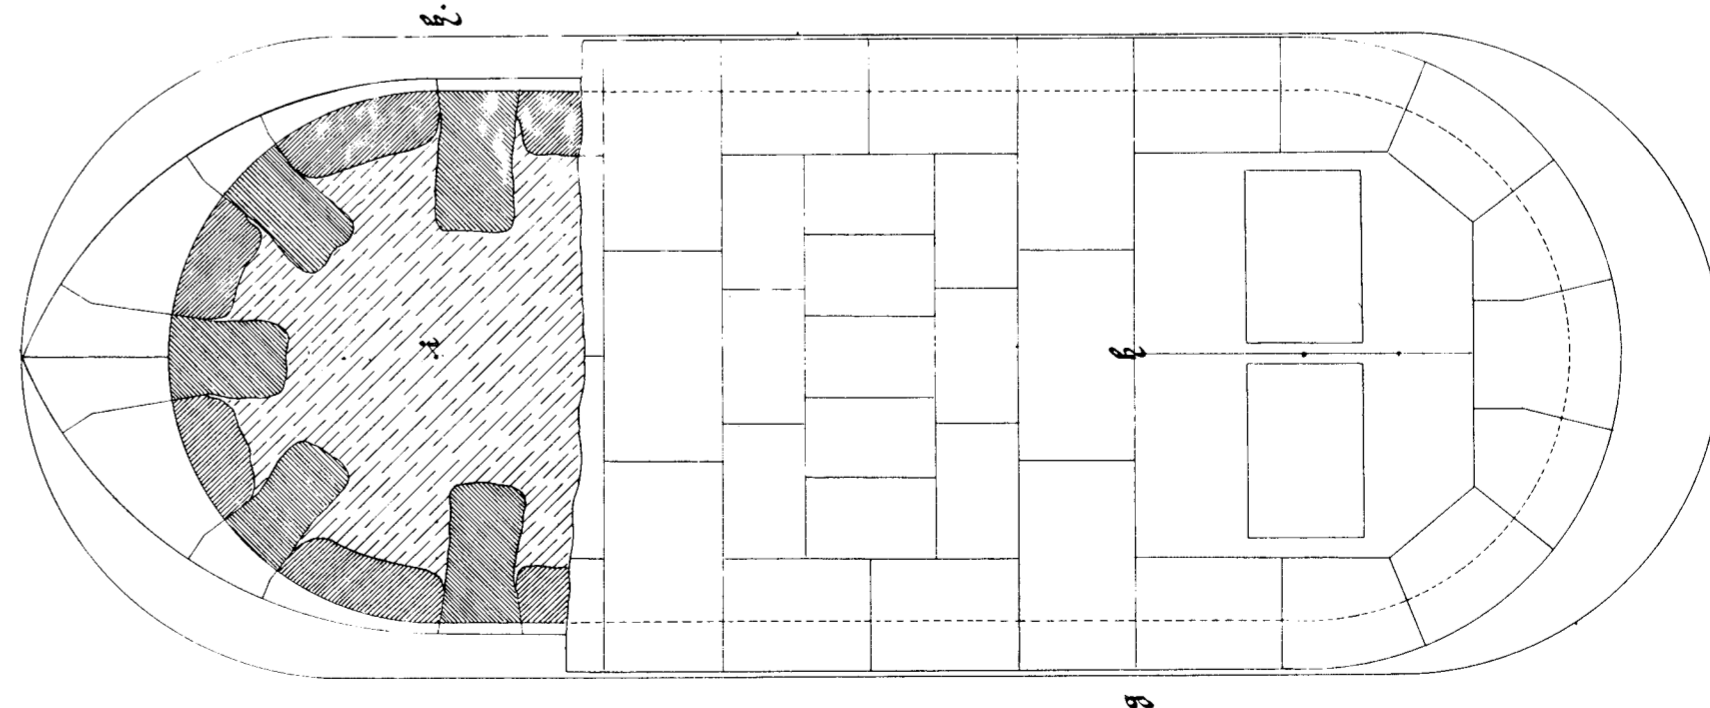

1:25.

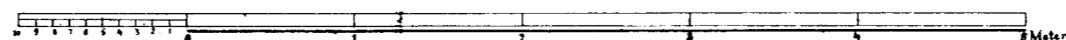

Nedfot. til måleforhold 1:45