
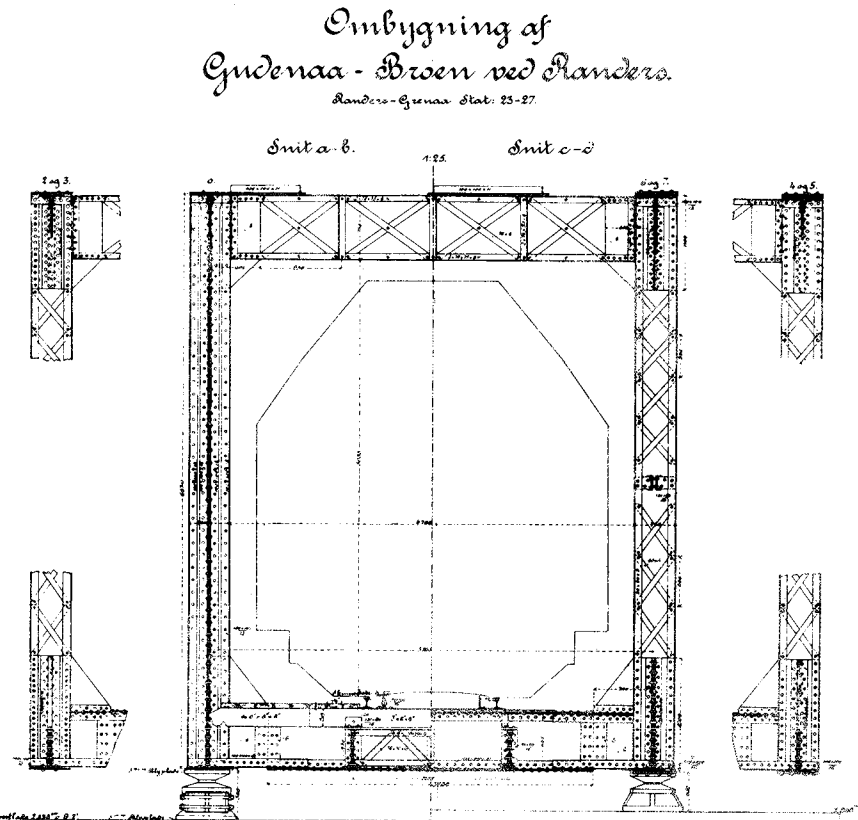


Ombygning af
 Gudena - Broen ved Randers.
 Randers - Grenaa Stat. 25-27.



km 4,050

Randers - Grenaa, km 4,050
 2-55, 1m Bro over Gudena

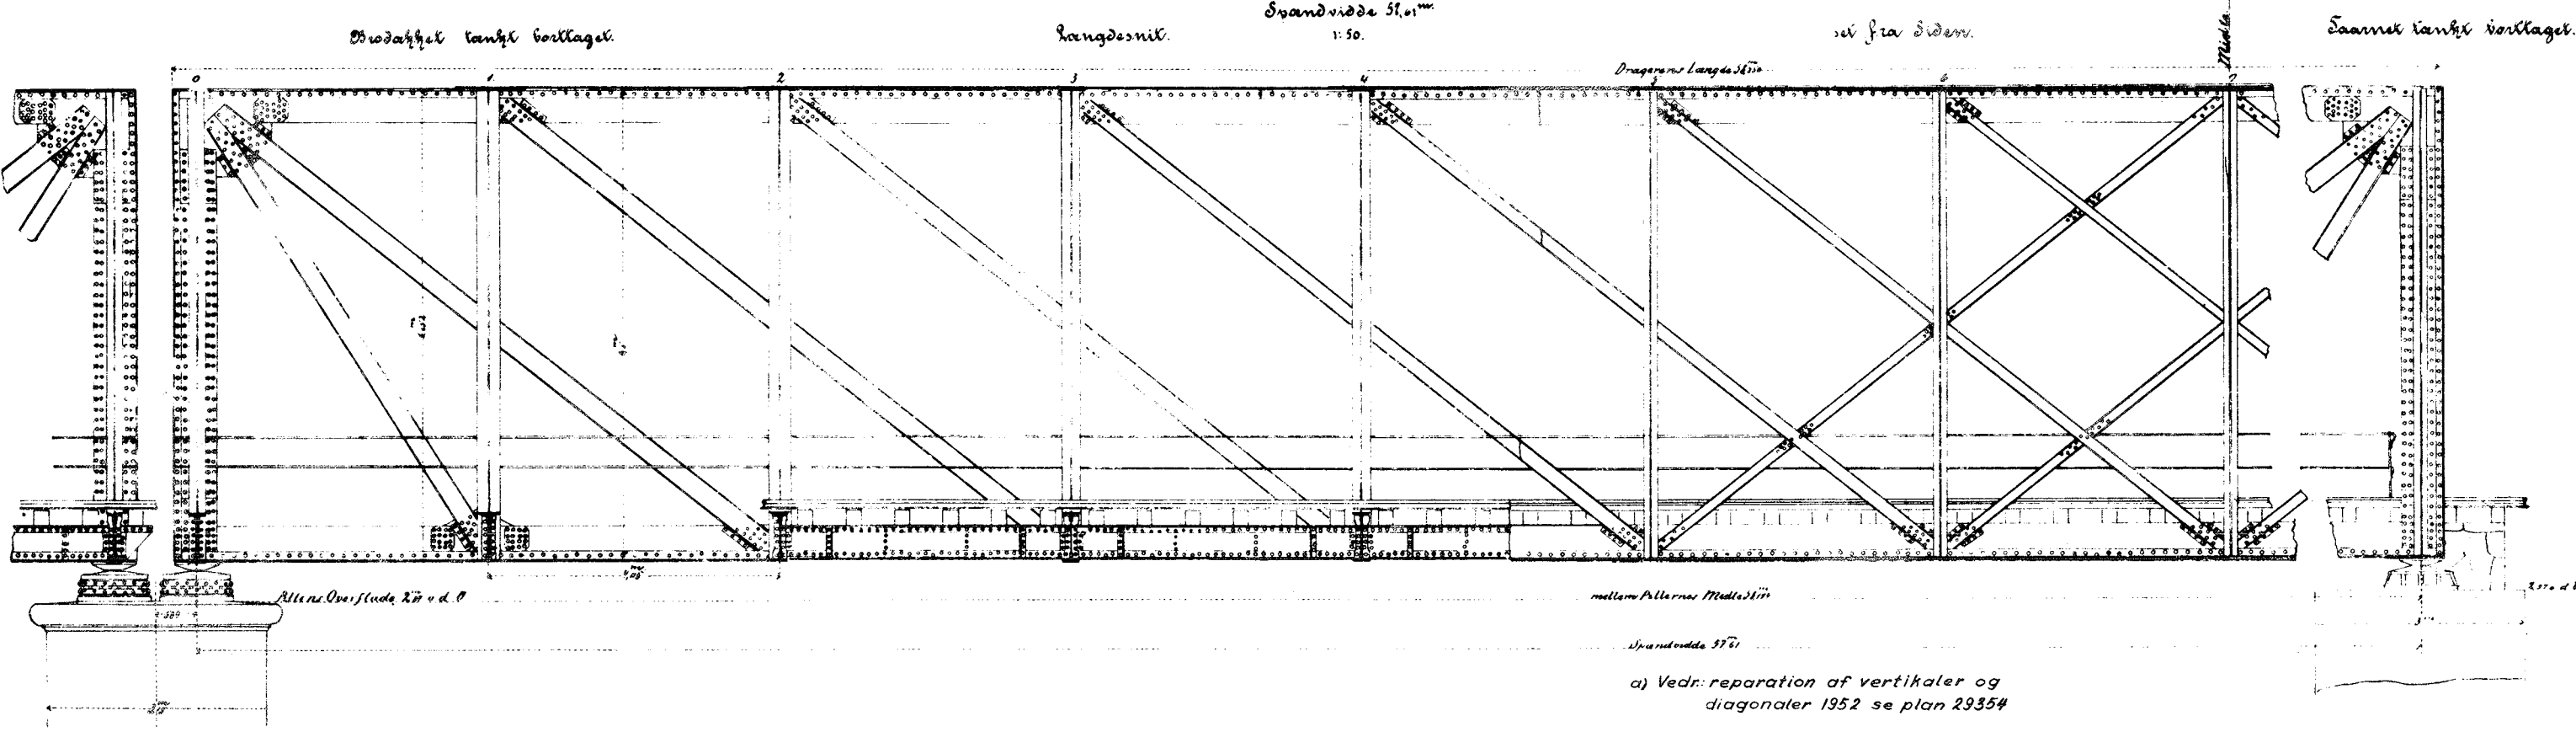

a) Vedr. reparation af vertikaler og diagonaler 1952 se plan 29354

Plan.
 1:50

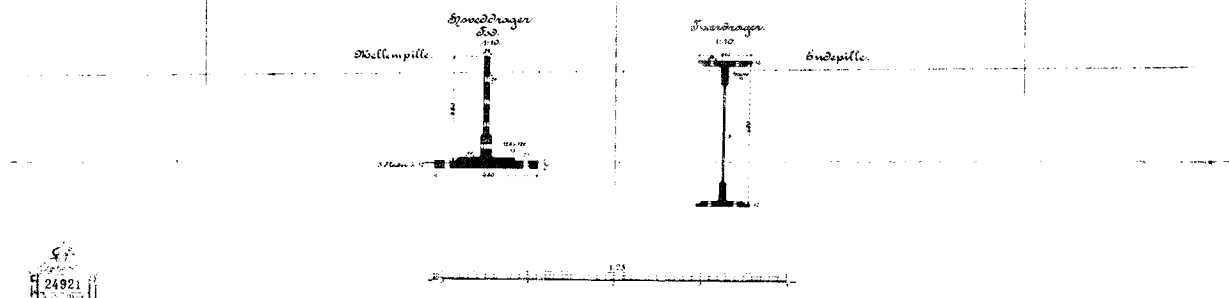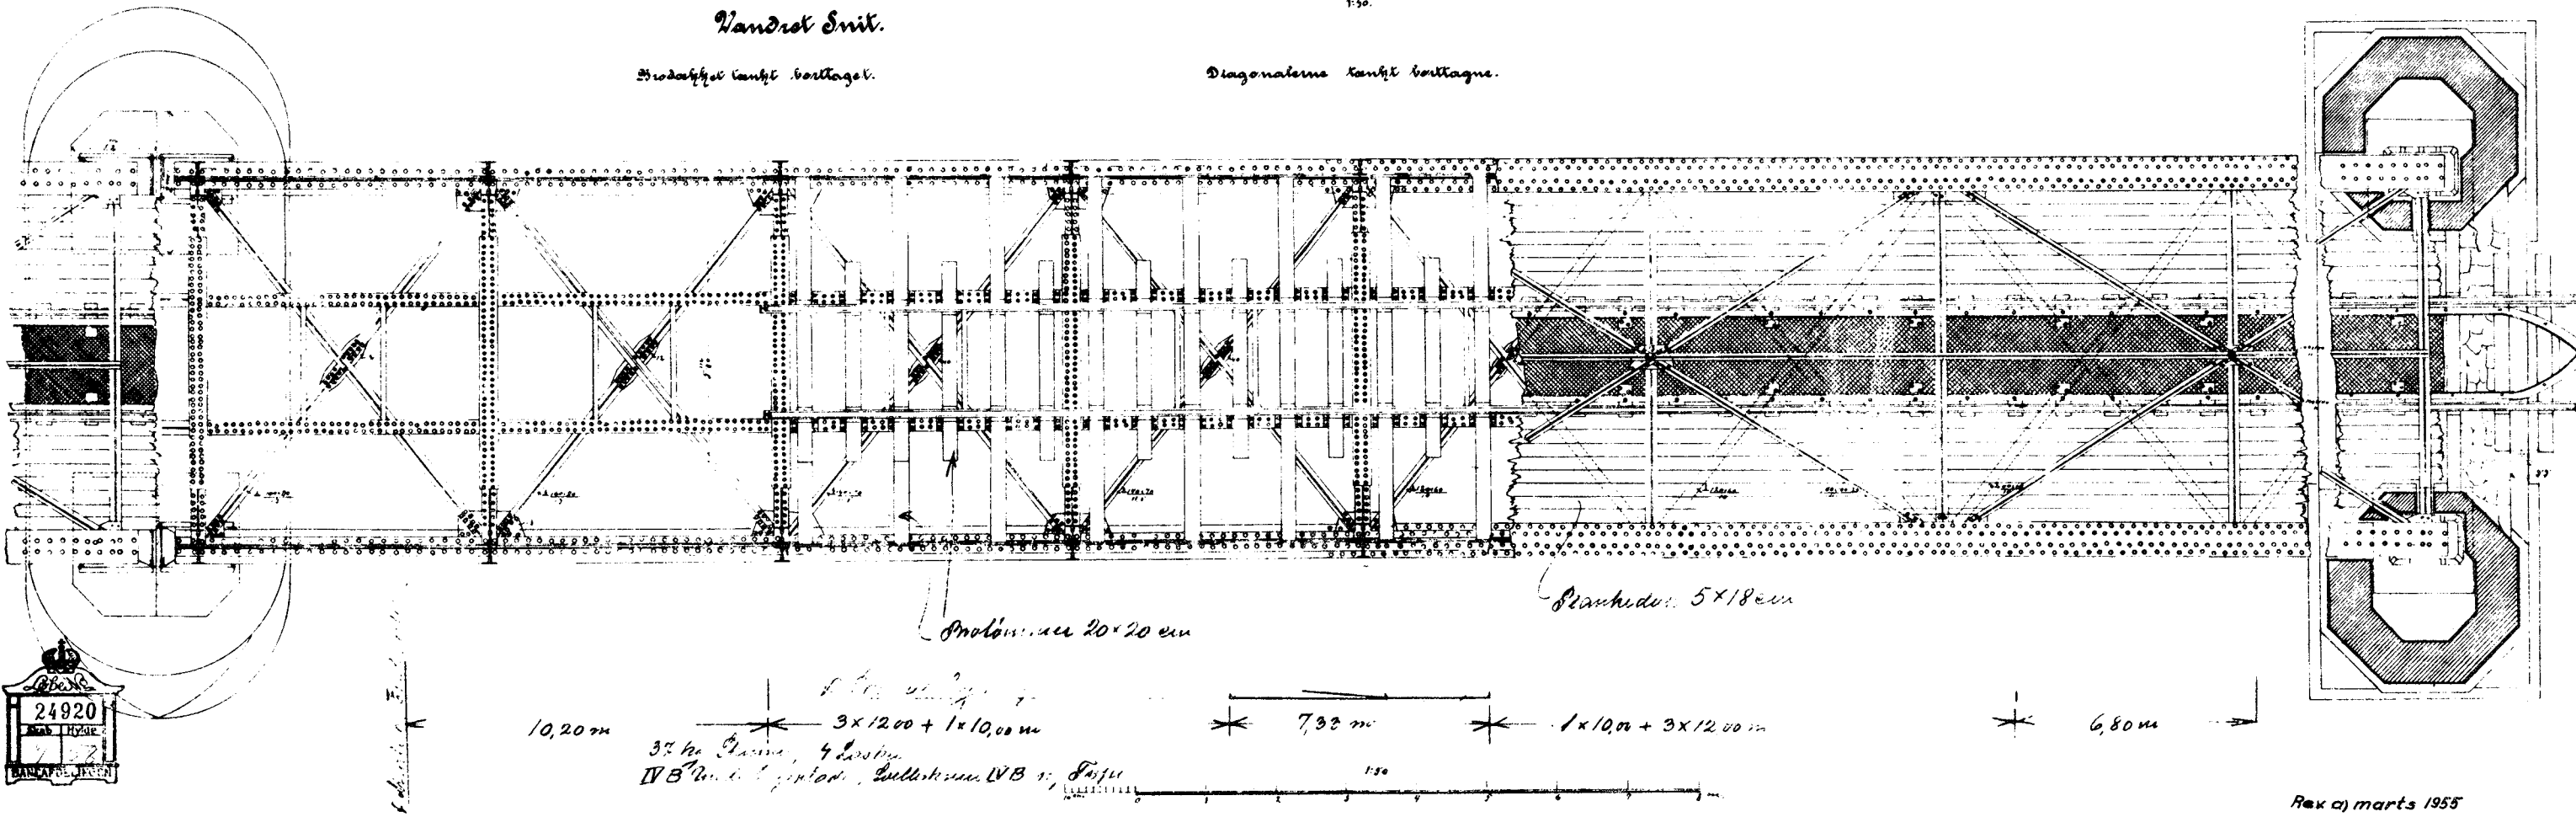

24920



24920

Rek a) marts 1955

