


15 Cm Vandkran.

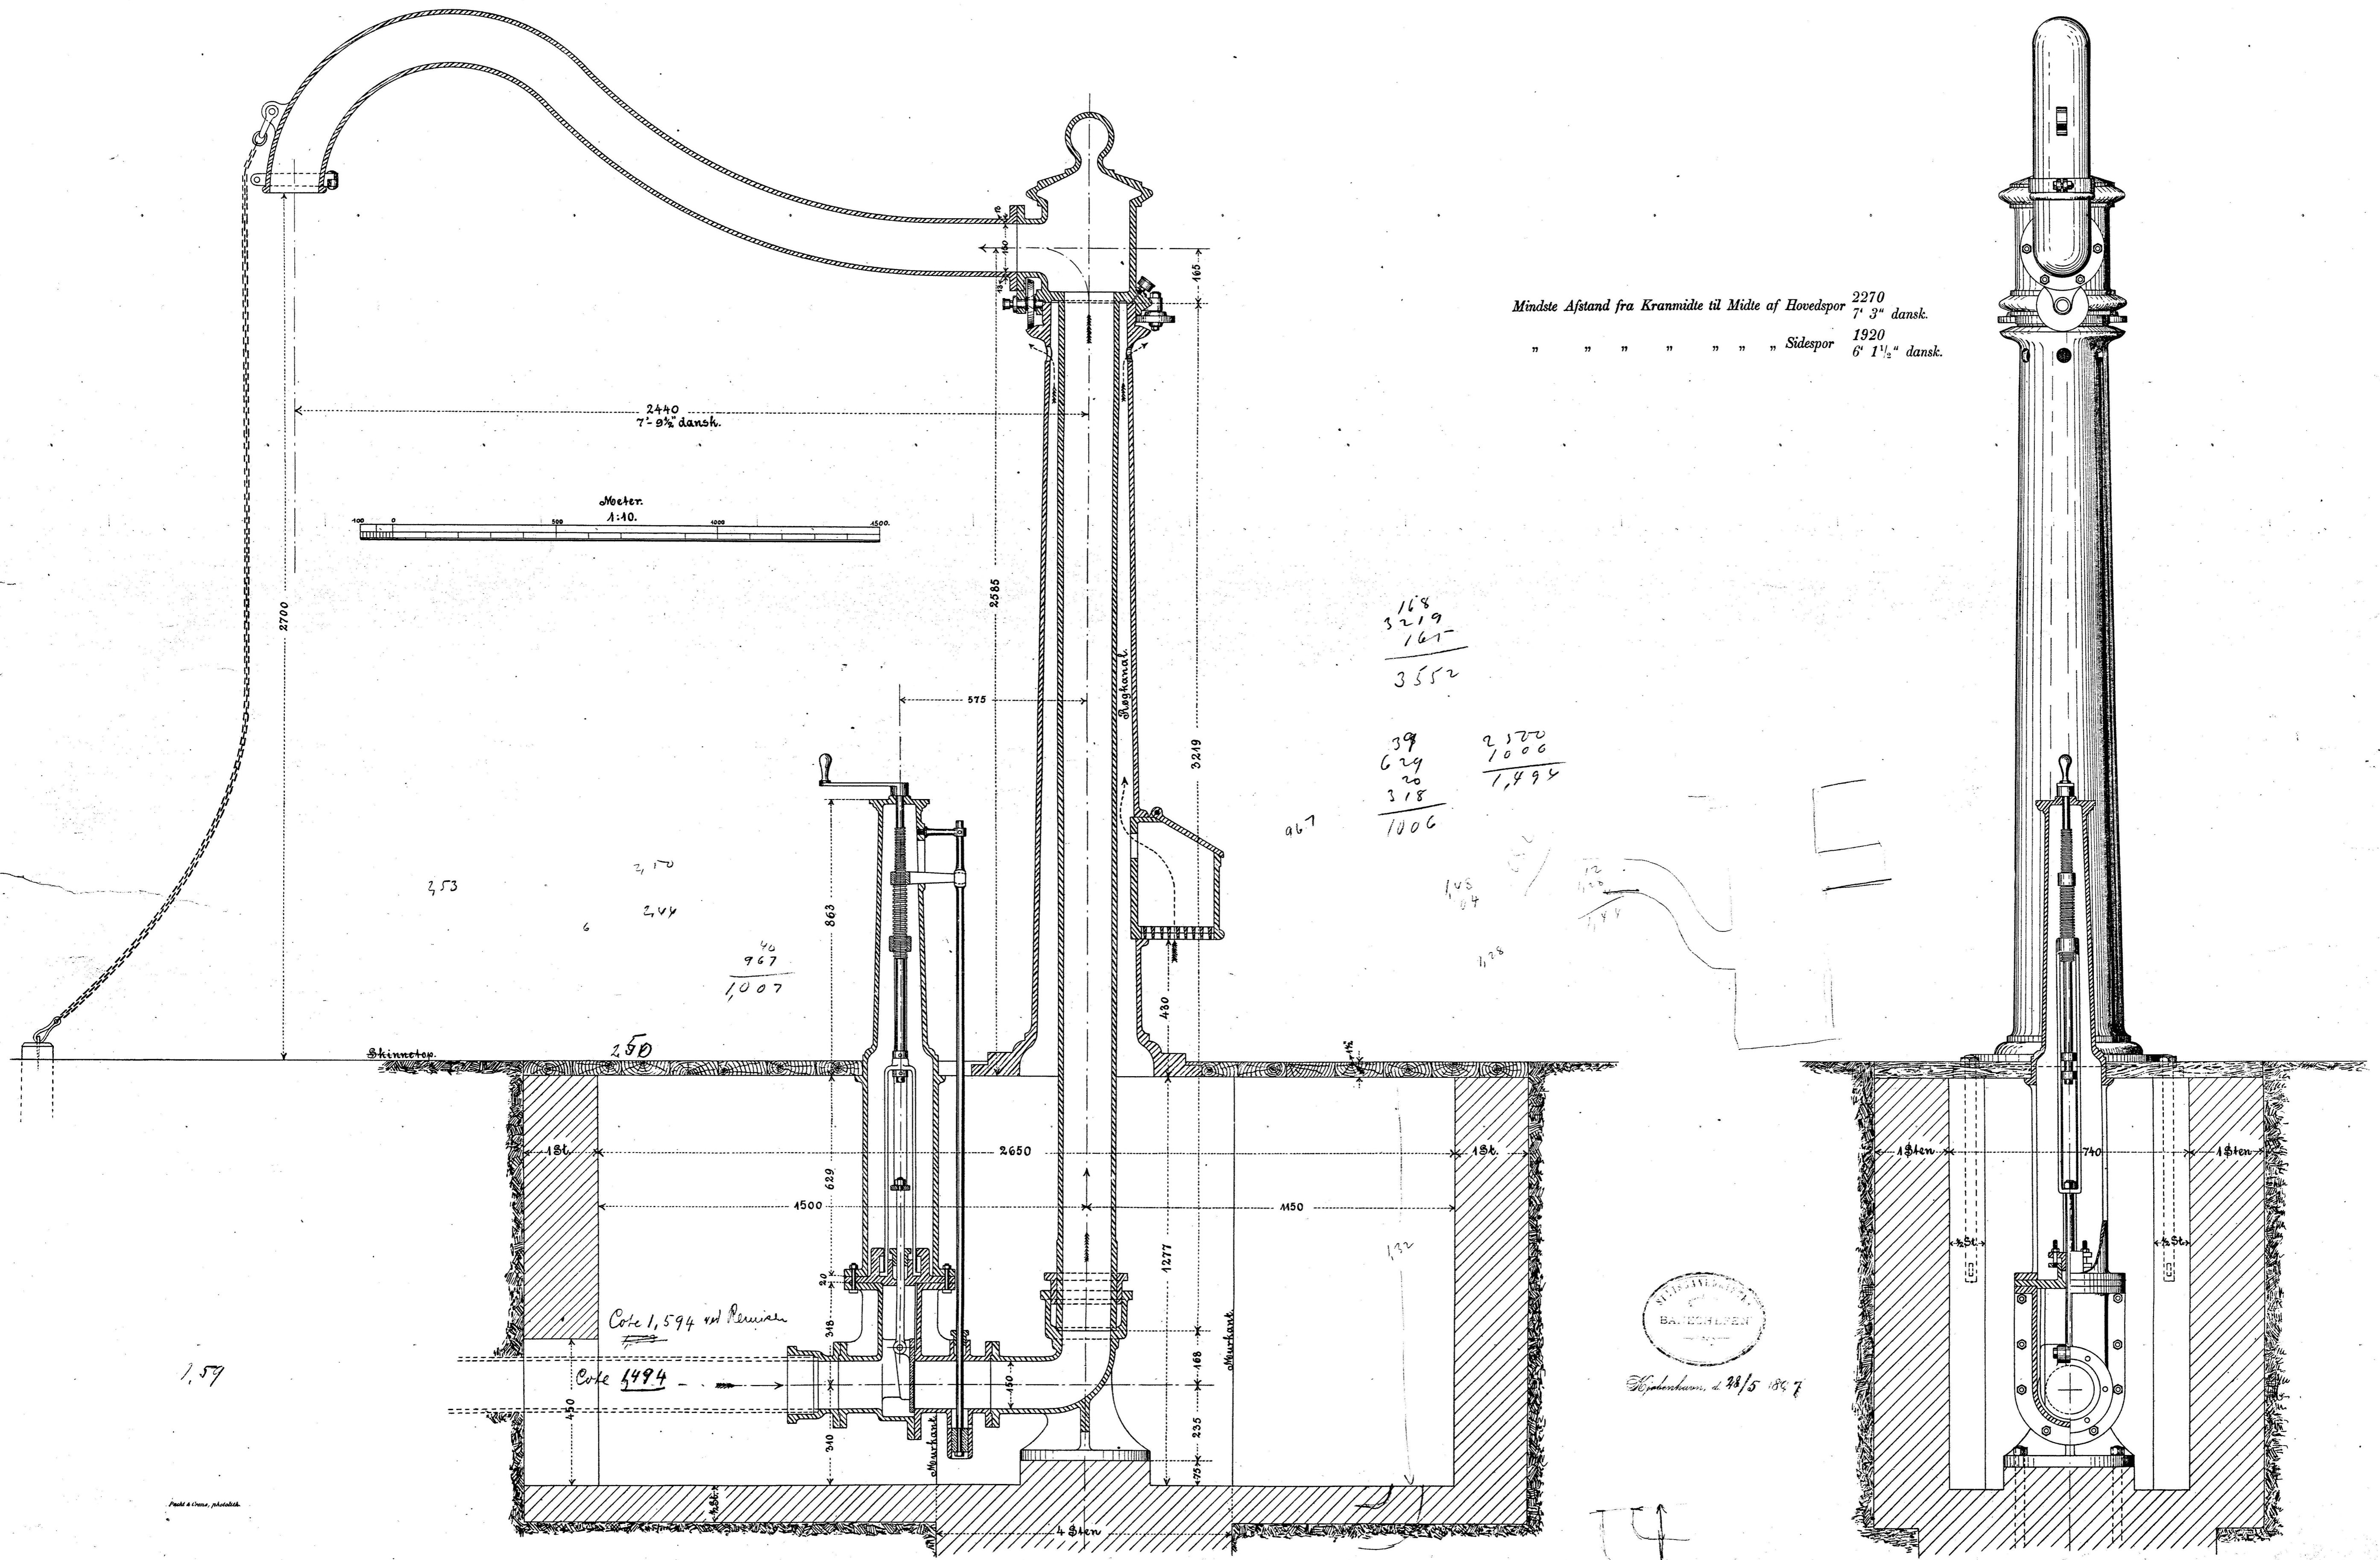

Mindste Afstand fra Kranmilde til Mide af Hovedspor 2270
7' 3" dansk.
" " " " " " " Sidespor 1920
6' 1 1/2" dansk.

168
3219
167

3552

39
629
20
318

1006

2520
1000

1,494