


# PERRONINDFATNING.

Approverset som anført i Skitsen af 7 April 1911.




STATENS TEKNISKE TILSYN MED PRIVATBANEANLÆG M. V.

For Alm. Perron.

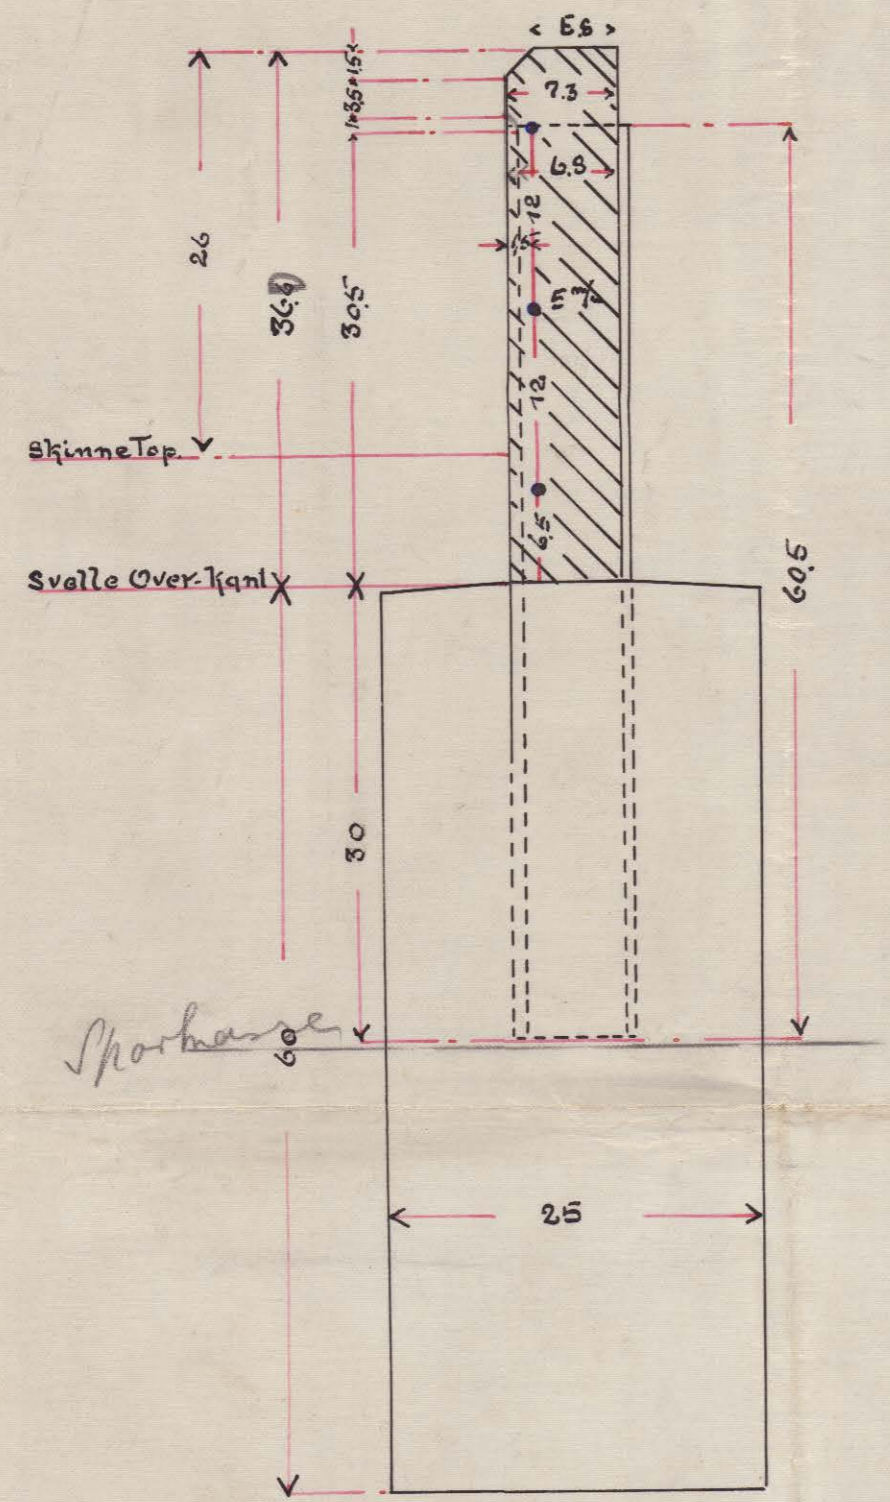


For Værehusperron.

lygtes 4 cm vindet Værehus

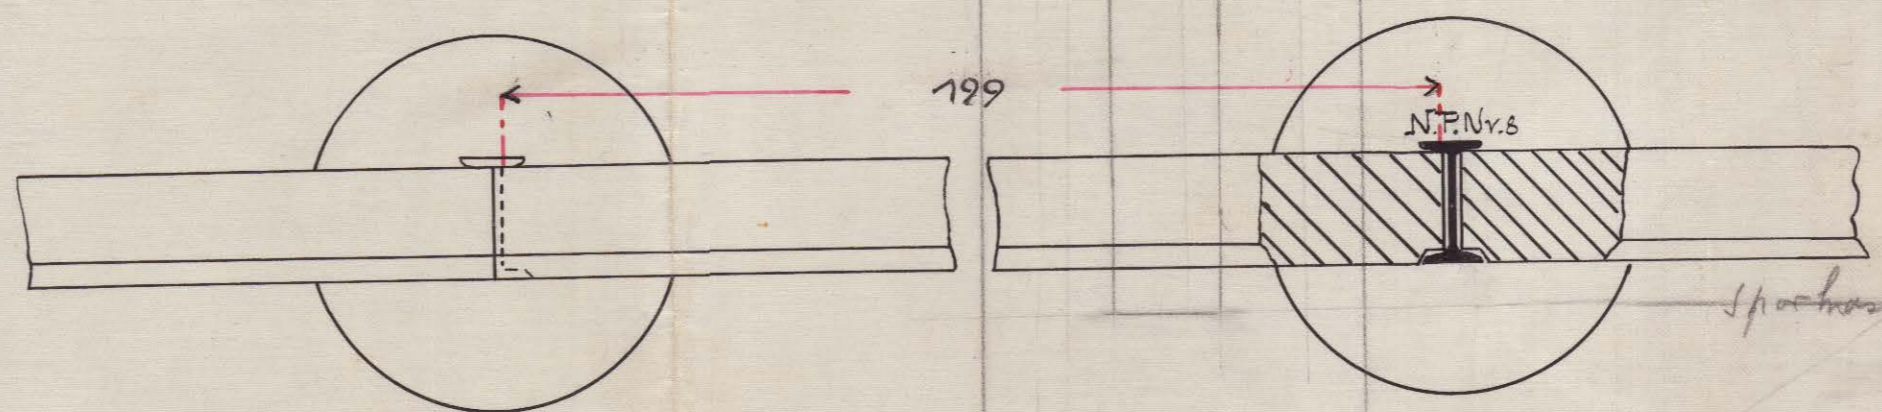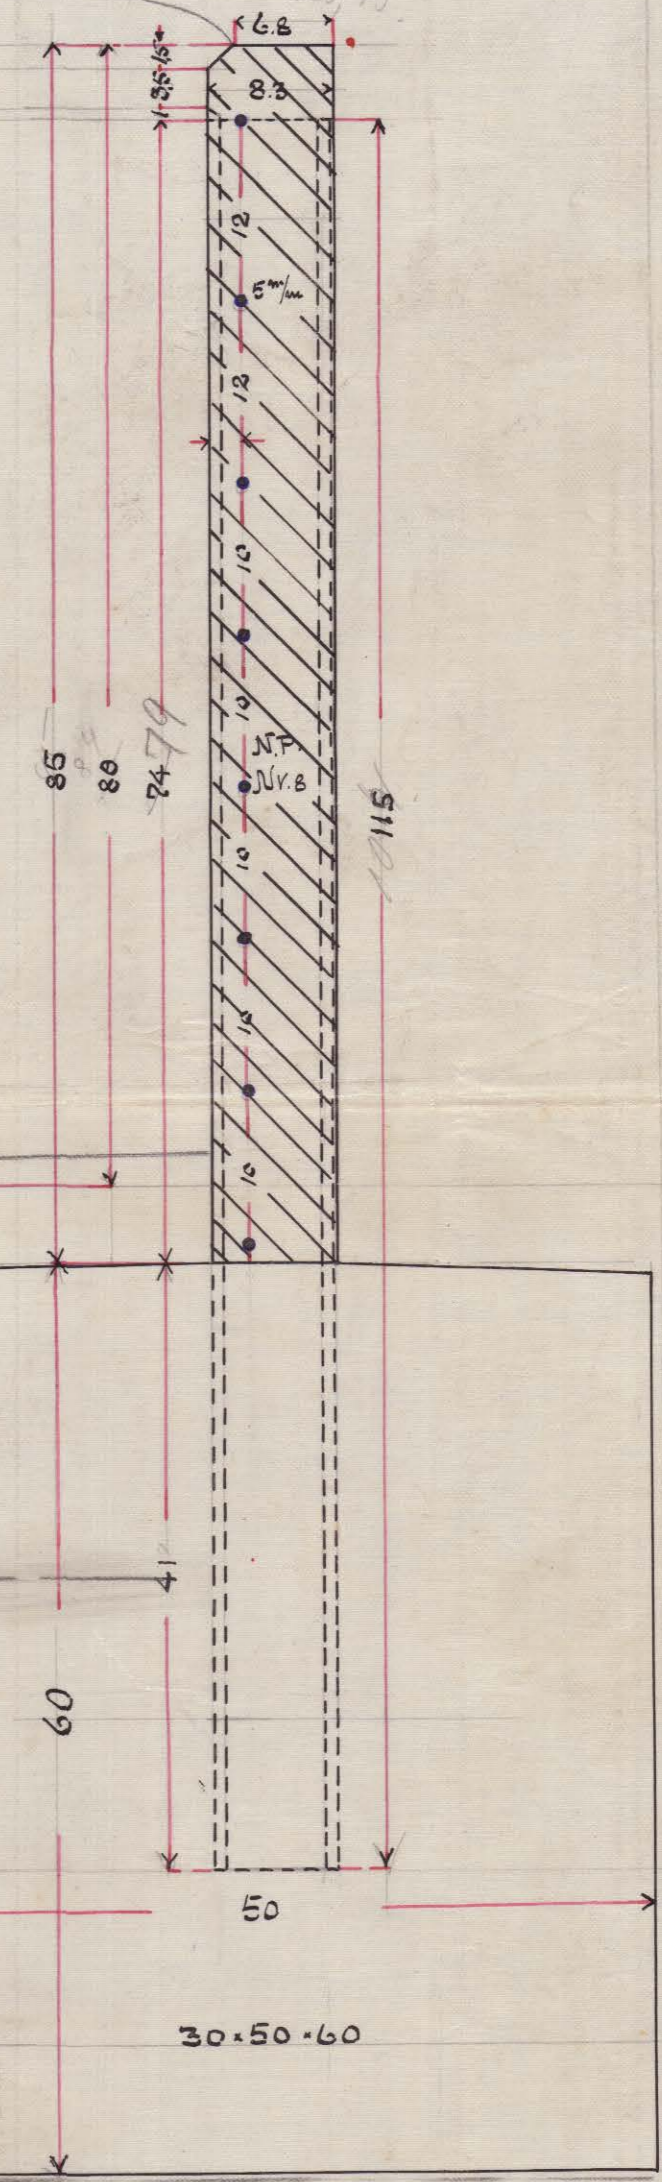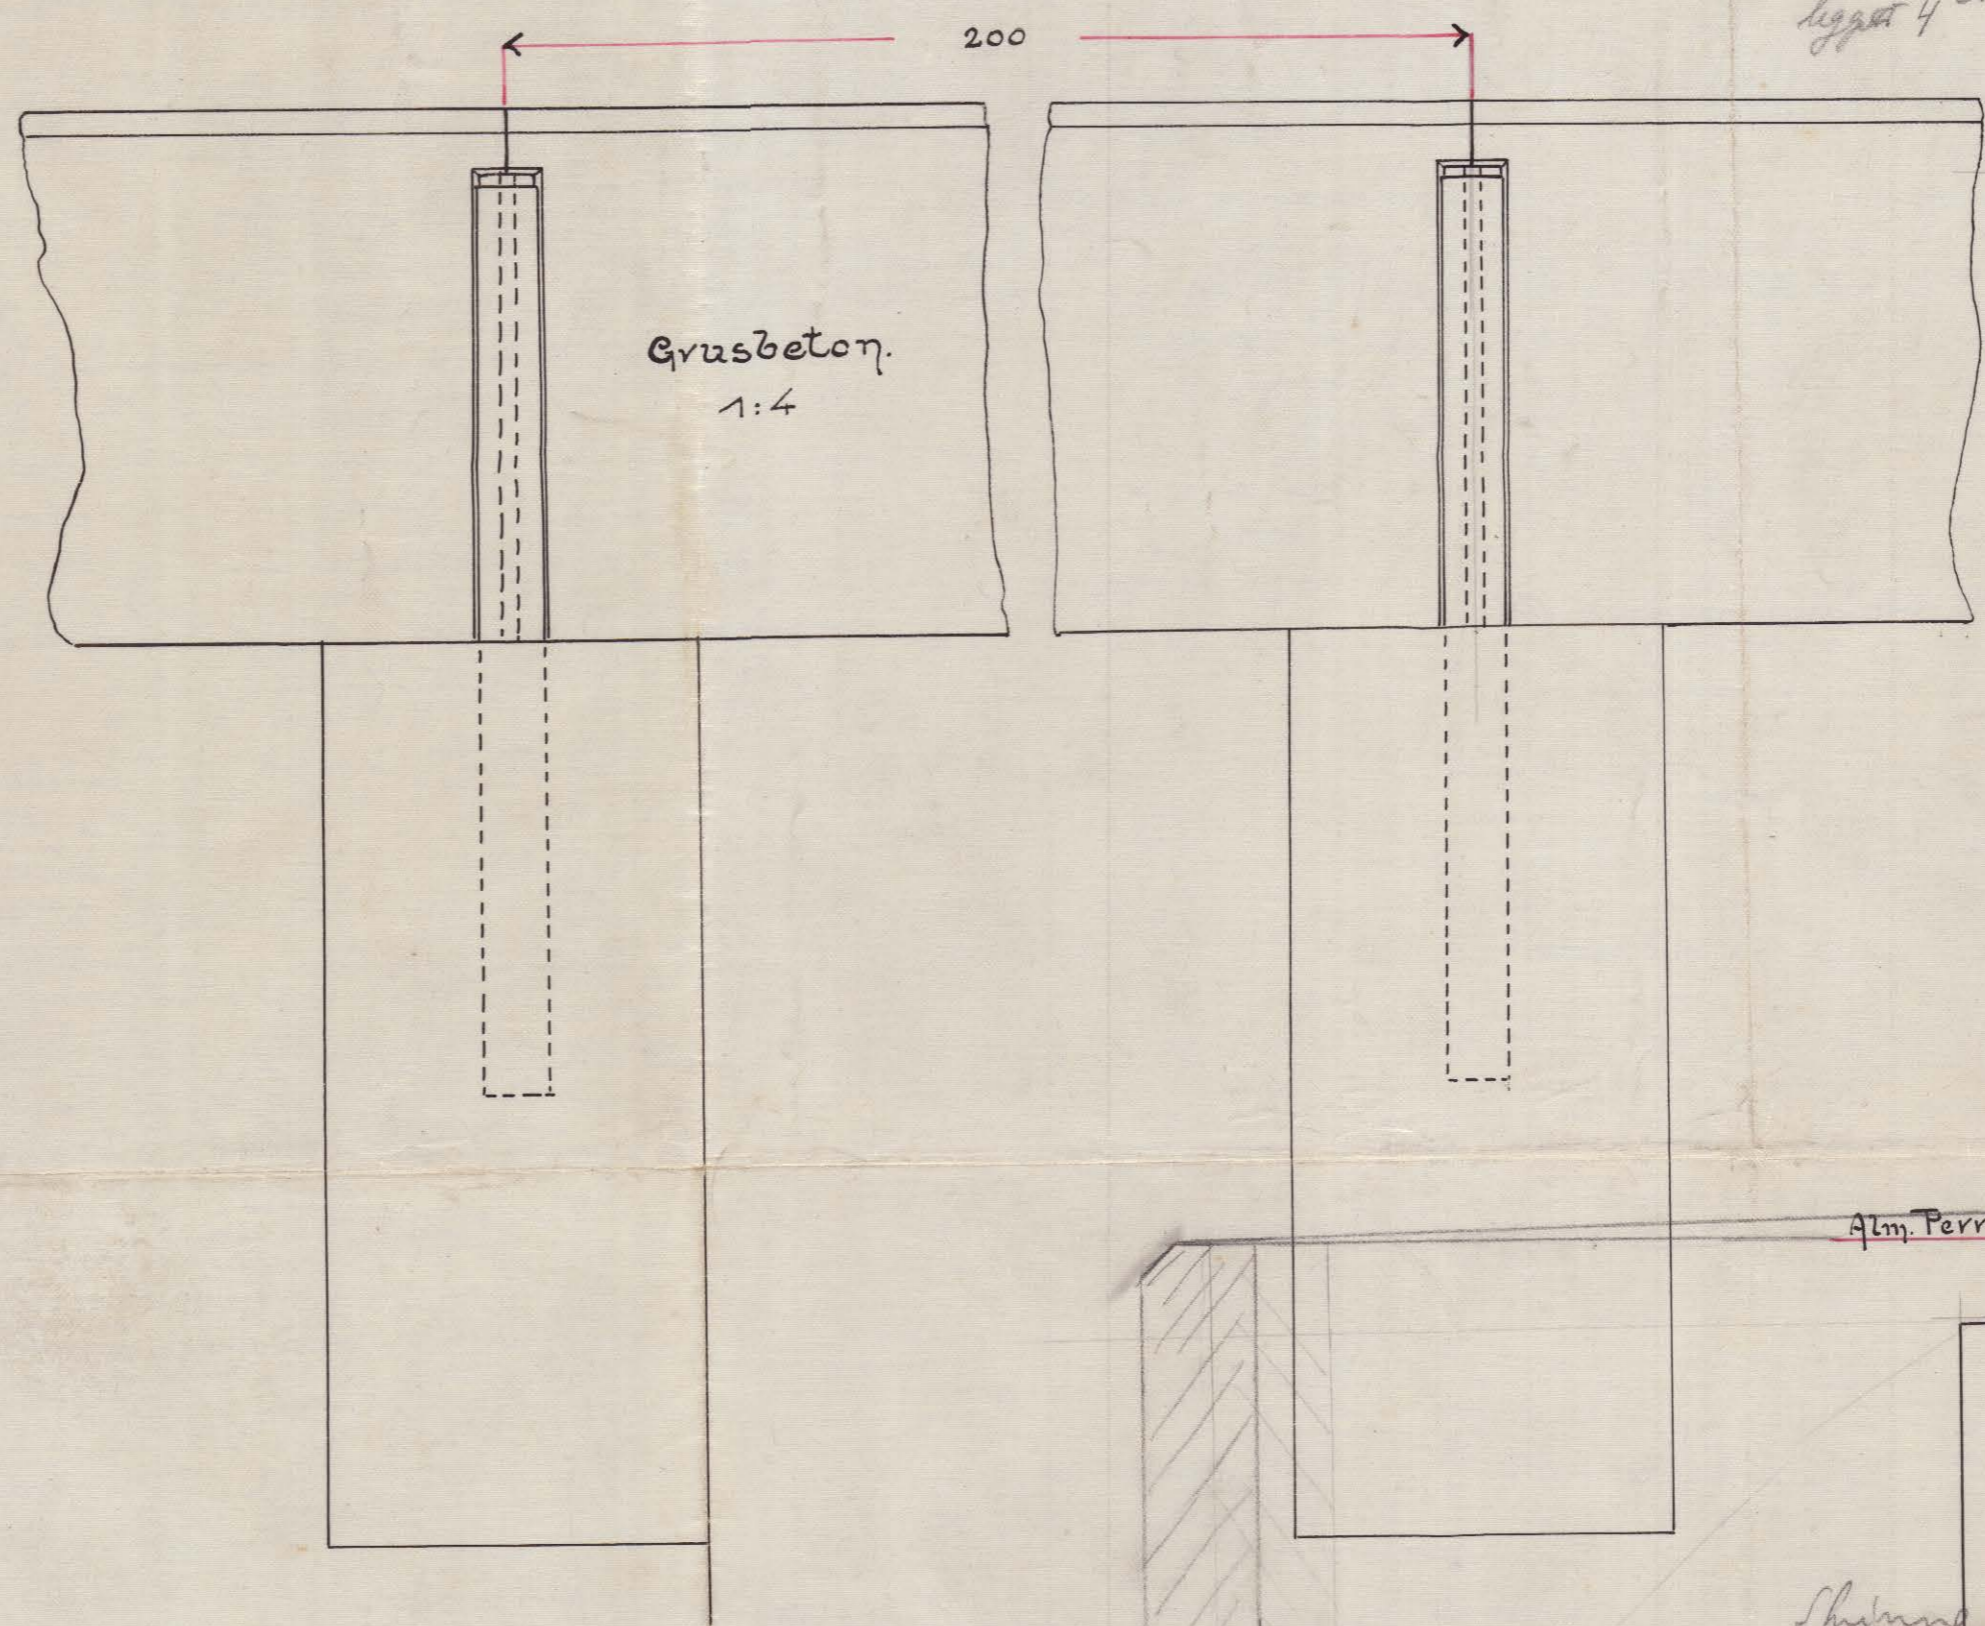

1:5.

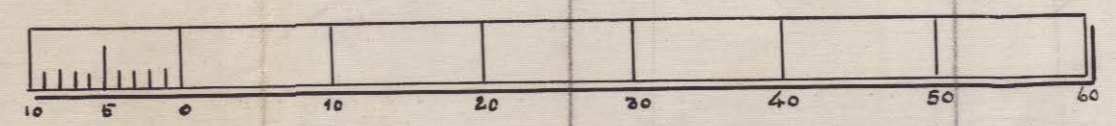

d. 17-3-11

S.T.P. 11 La-Ban 11 Sk.

*[Handwritten signature]*