


# PERRONINDFATNING.

Approberet som anført i Skitse af 7 April 1911.



STATENS TEKNISKE TILSYN MED PRIVATBANEANLÆG M. V.

For Alm. Perron.

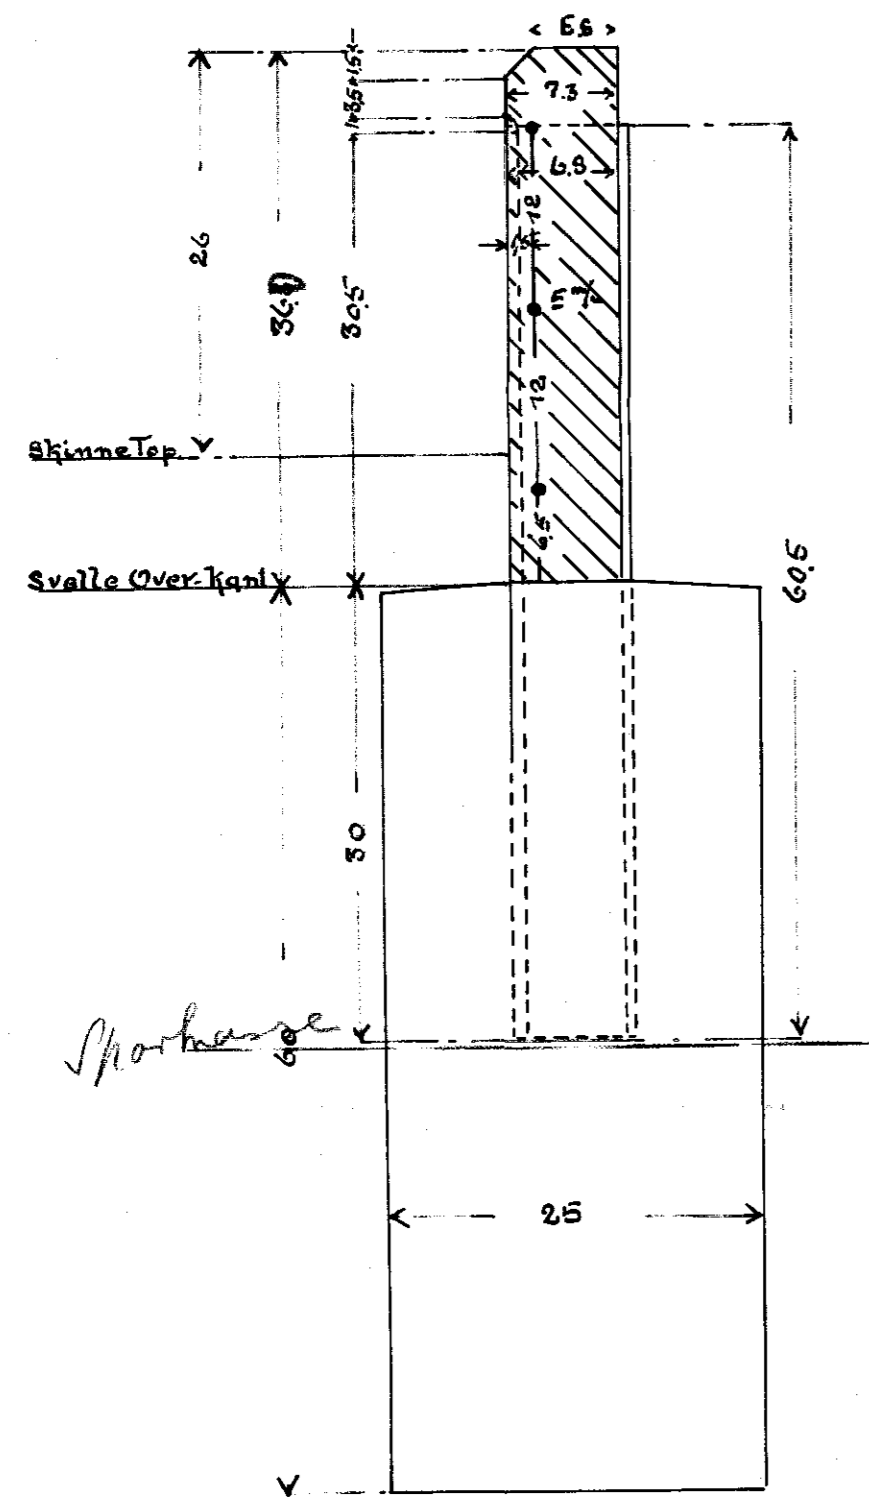

For Værehusperron.

lyst 4 cm vandt Værehuset

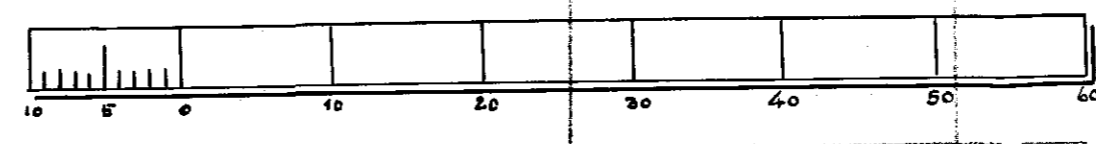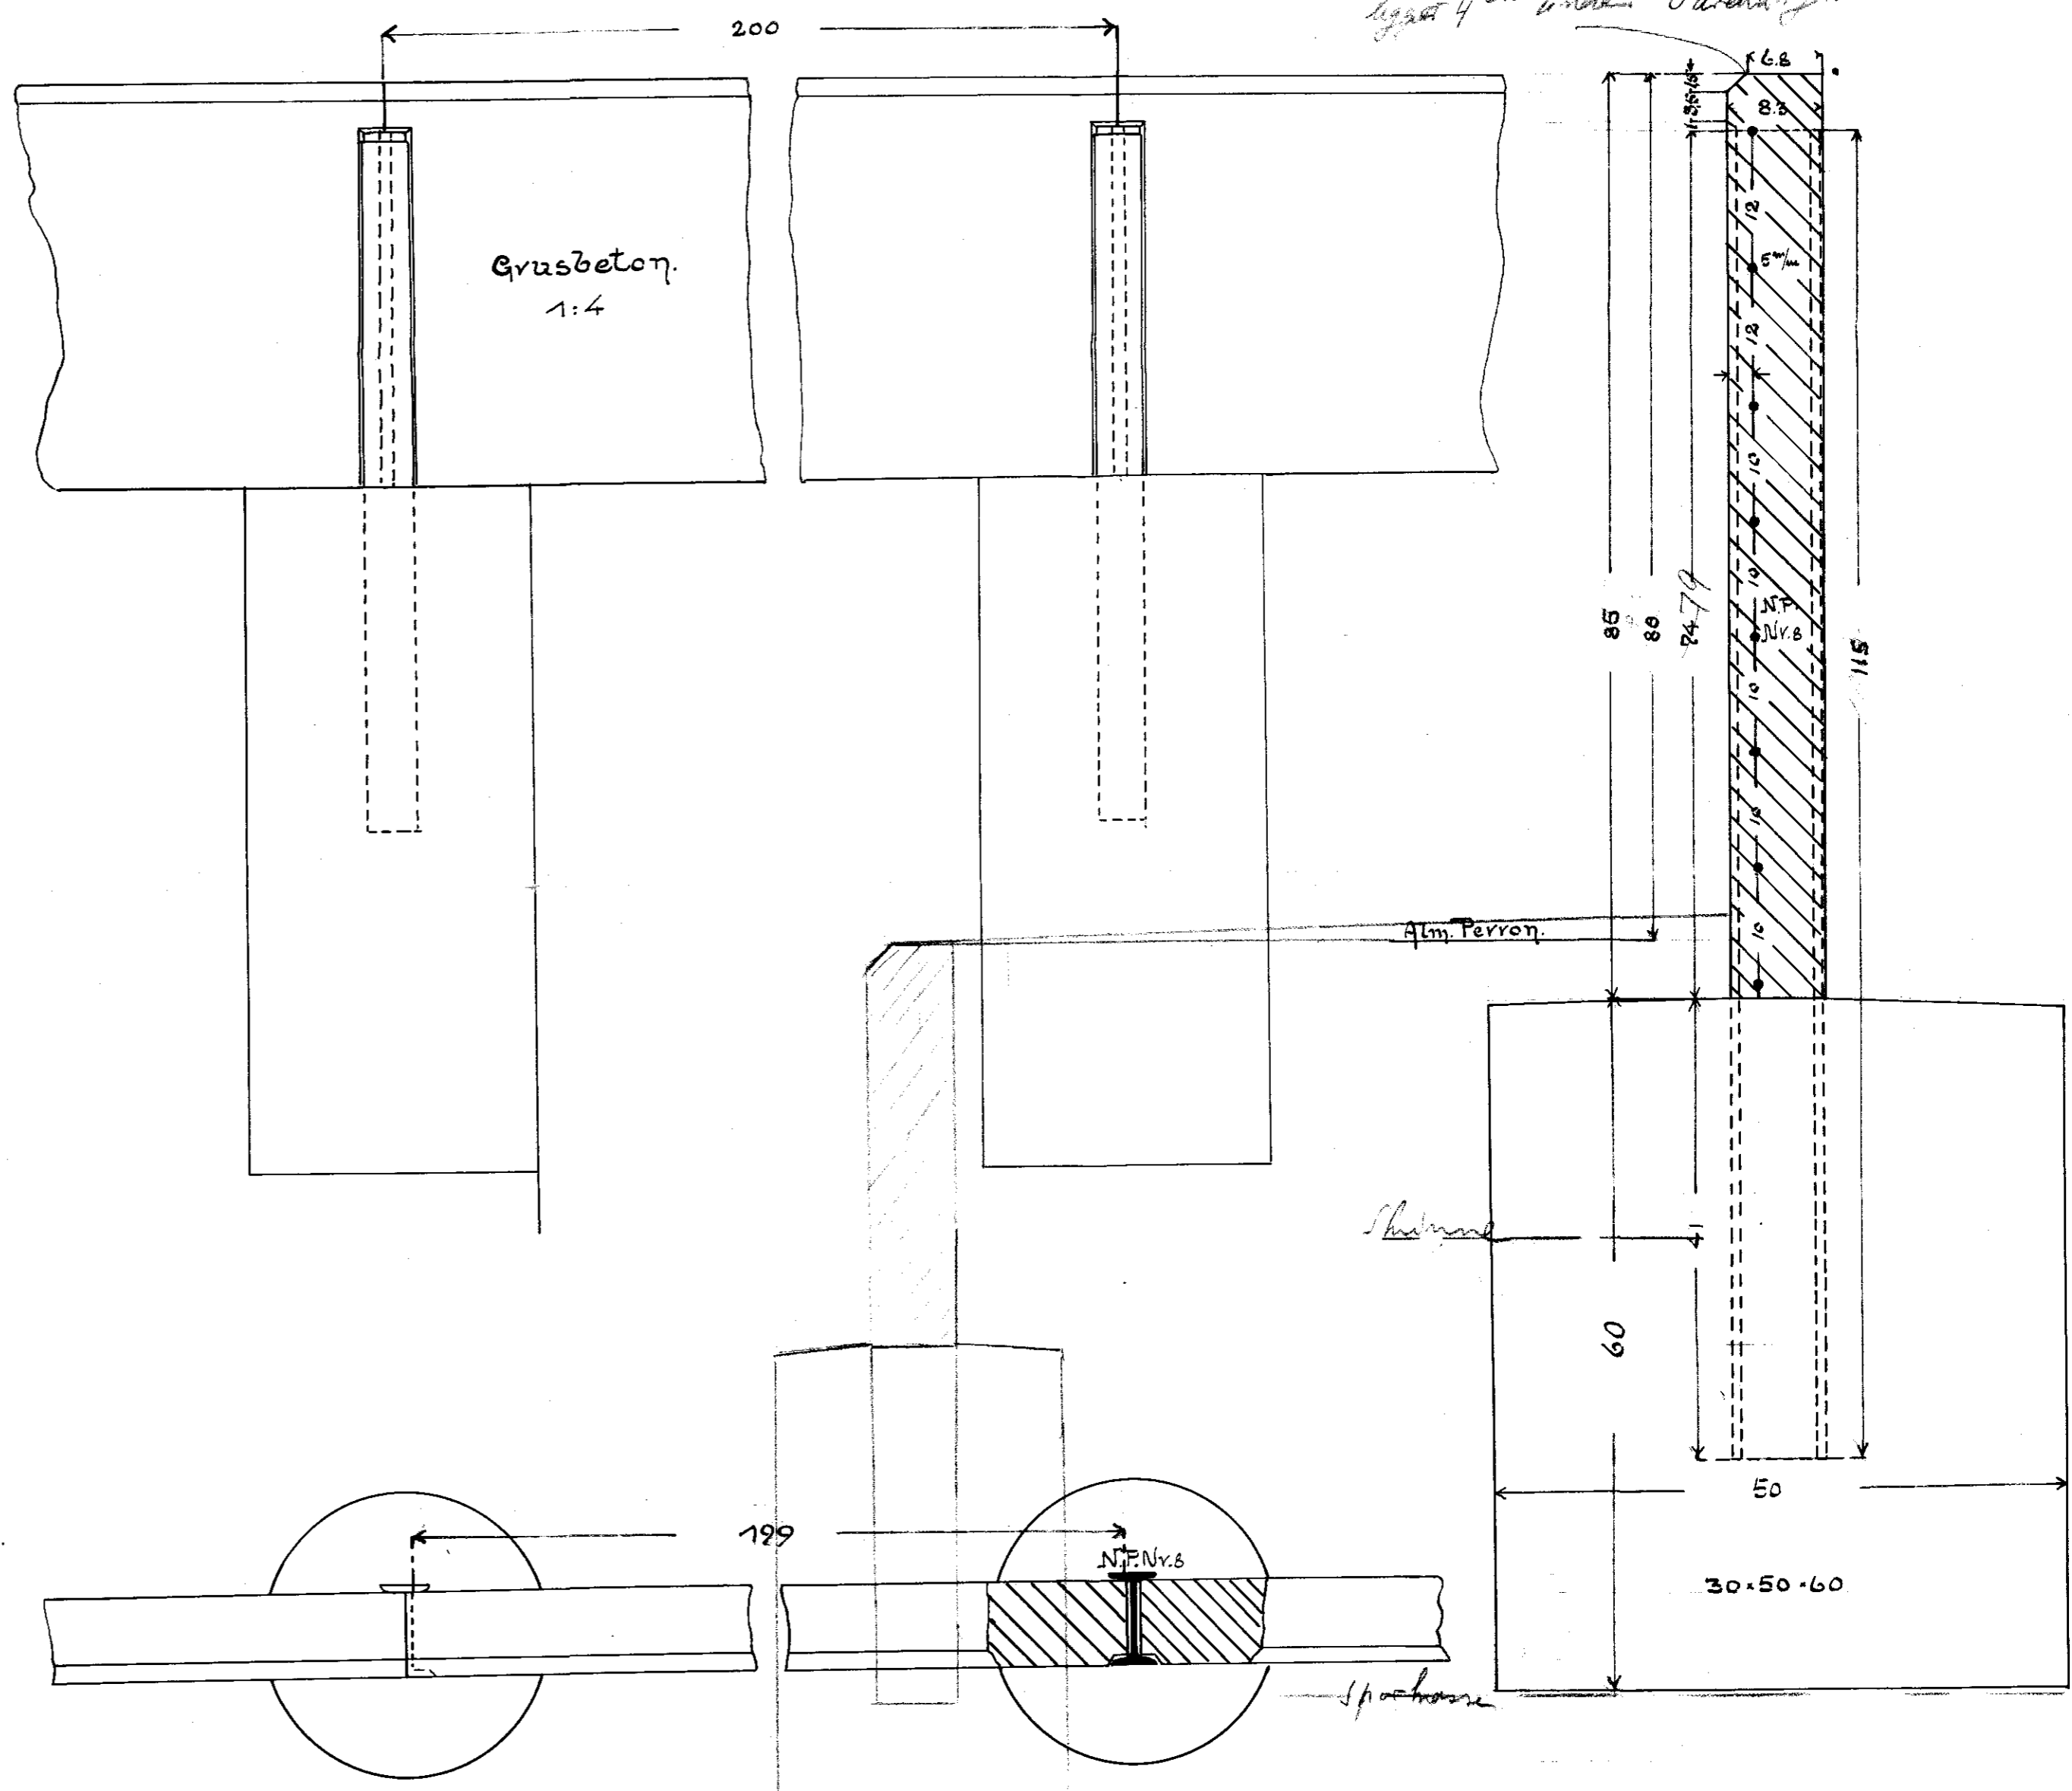

d. 17-3-11

S.T.P. 11 La-Ba  
11 Jk.

*[Handwritten signature]*