



Bære- og Afskærmningsanordningen for  
 Armaturet varmgalvaniseres efter  
 Svejsningen

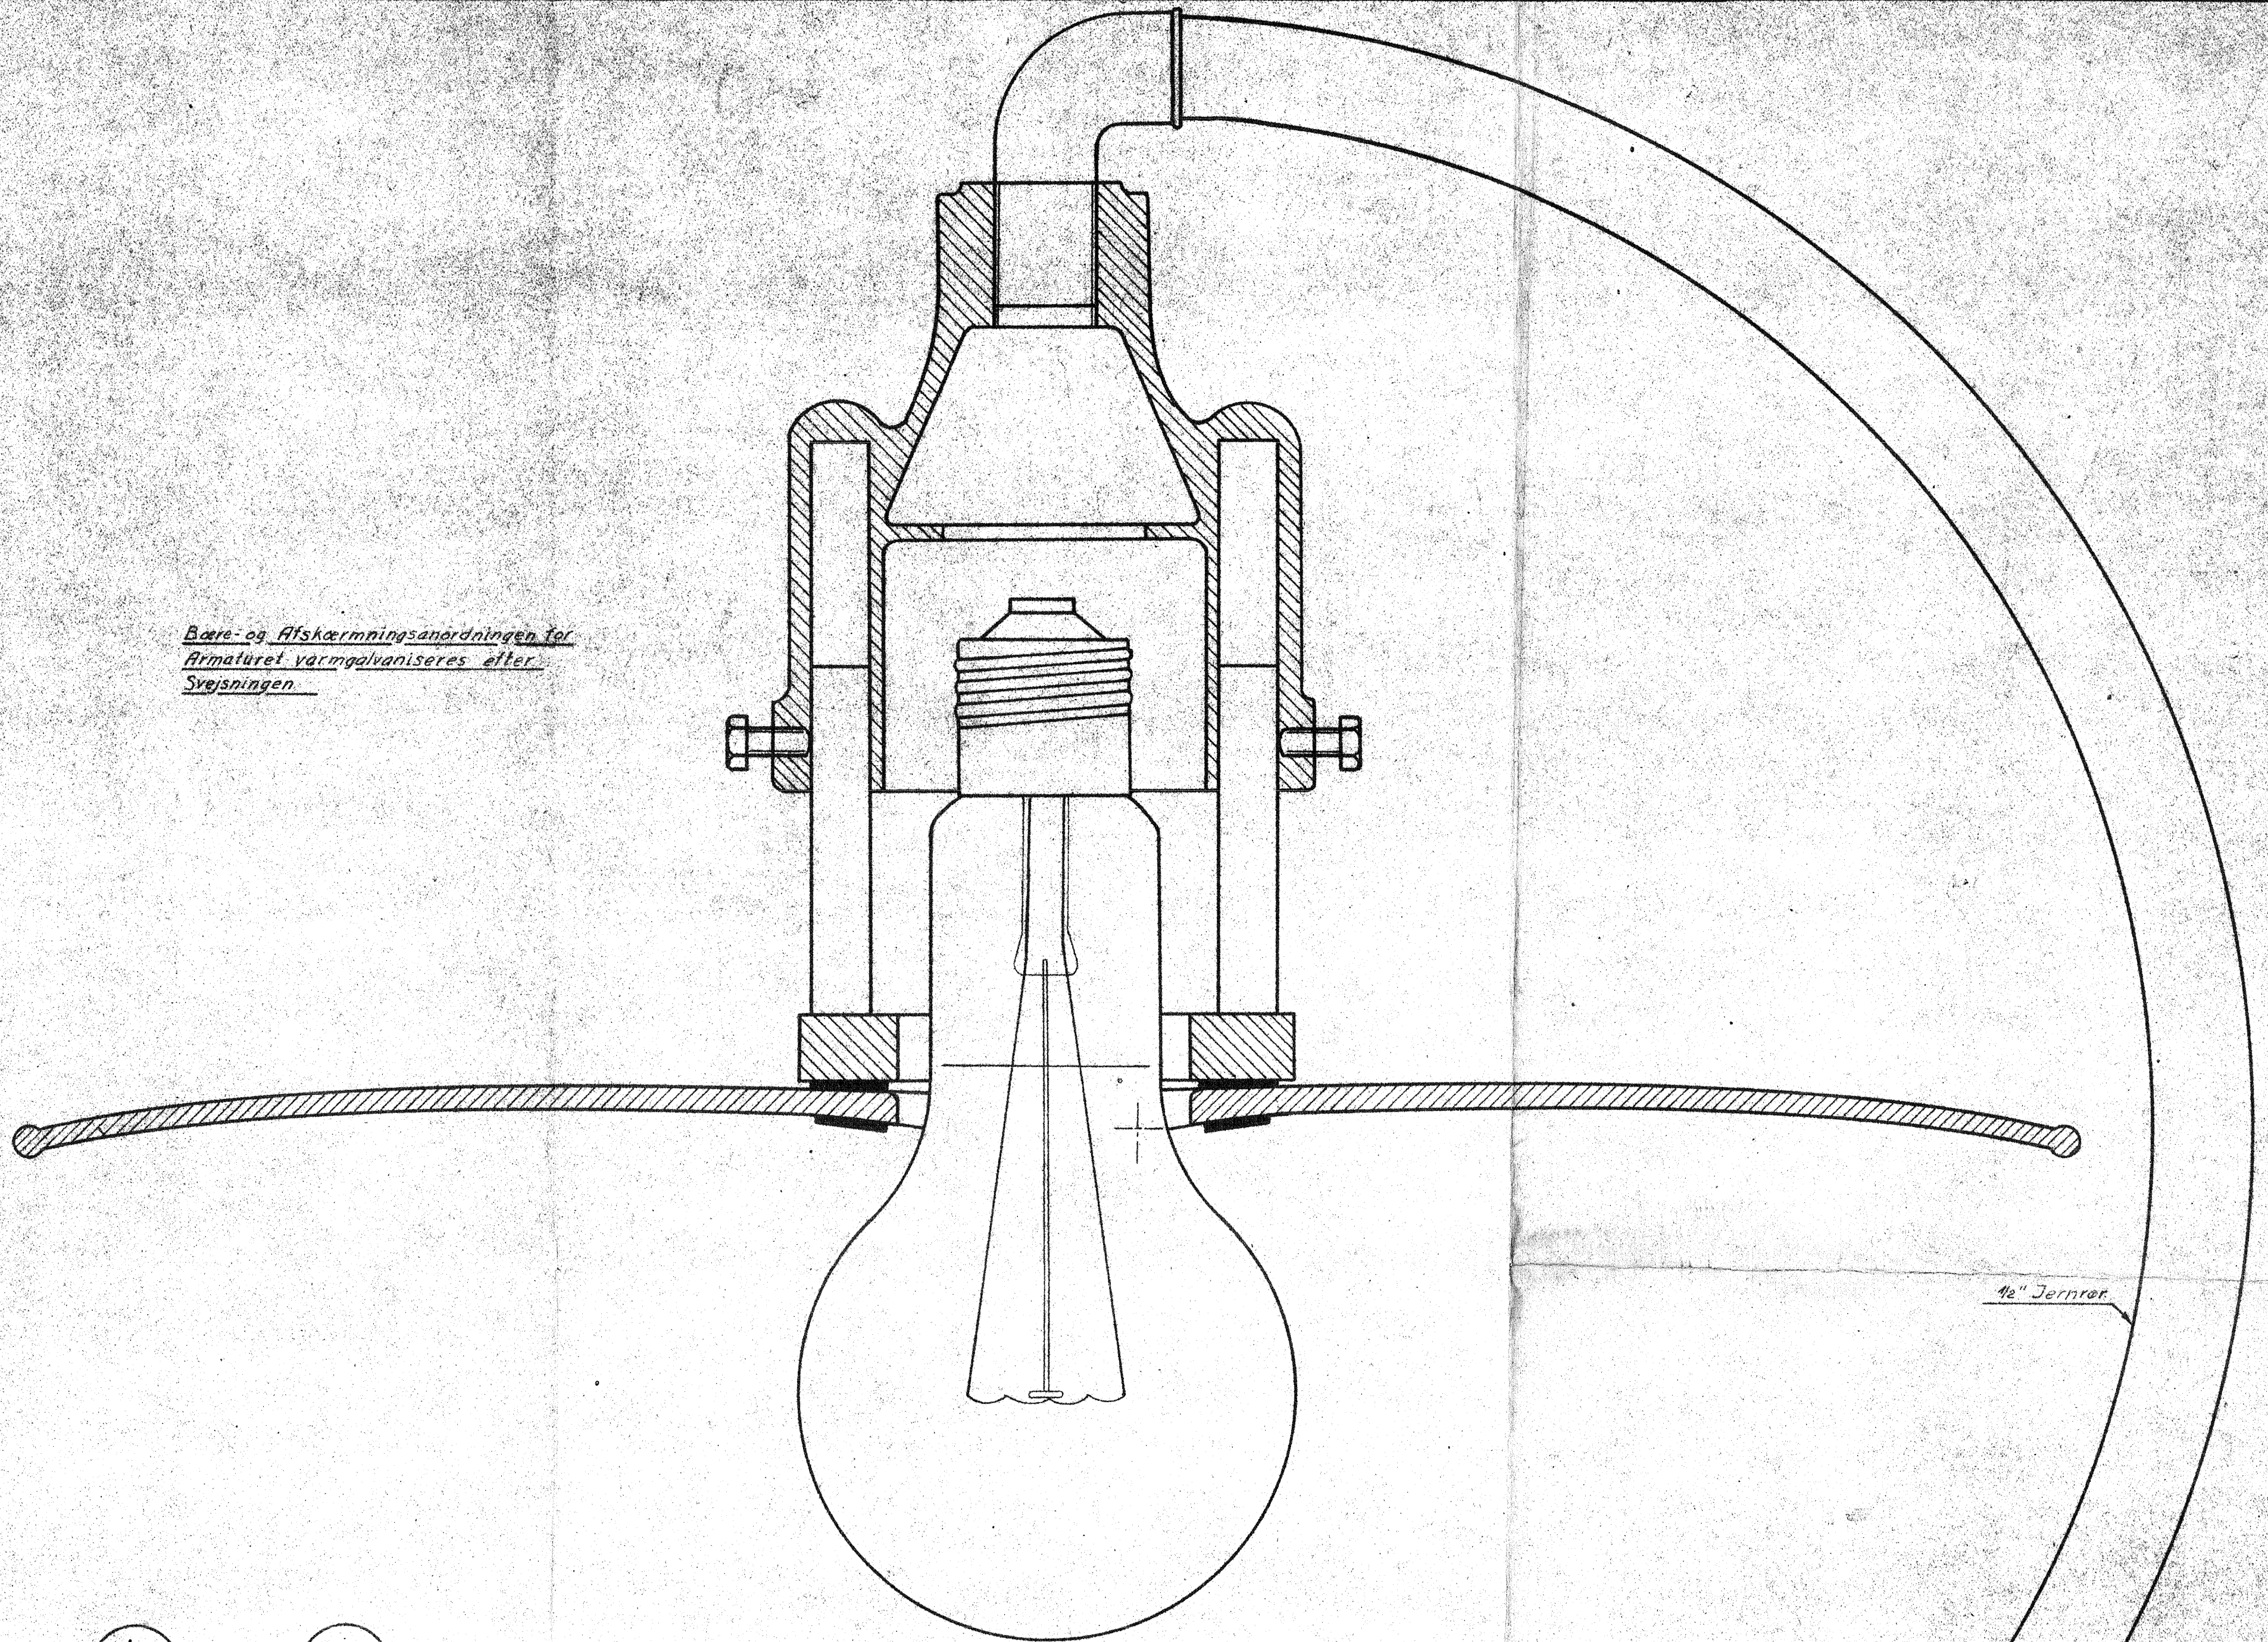

1/2" Jernrør

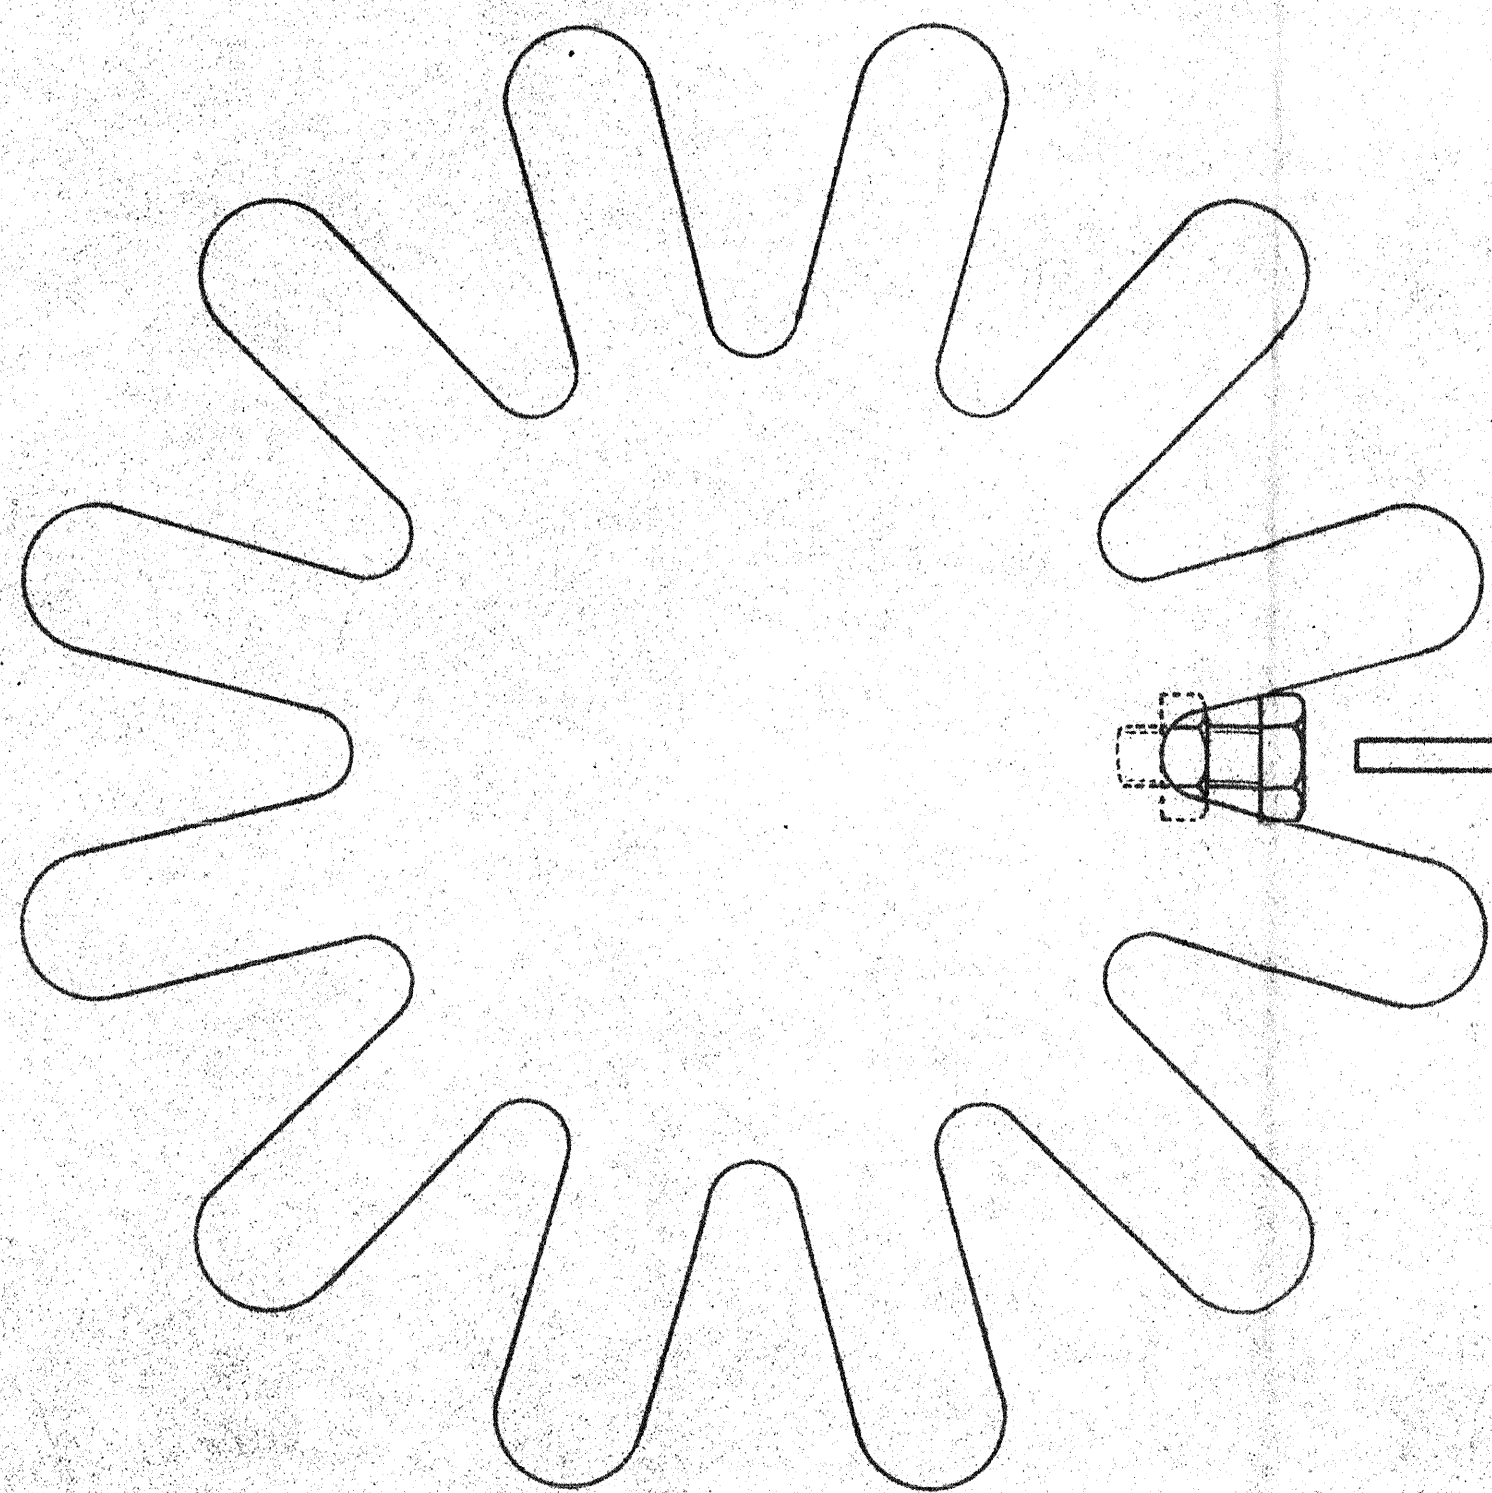

Benejdningen	DE DANSKE STATSBANER	Signalvæsenet
12-48 Ophæng	Bære- og Afskærmningsanordning for Pladsbelysningsarmaturer	Rektangel
Konstr.: K. G.		a b o d e
Tegnet: T. B. F.	Rev. eller Delt.: 1:1	Datk. Tegnet
Kont.: K. G.		13 1545