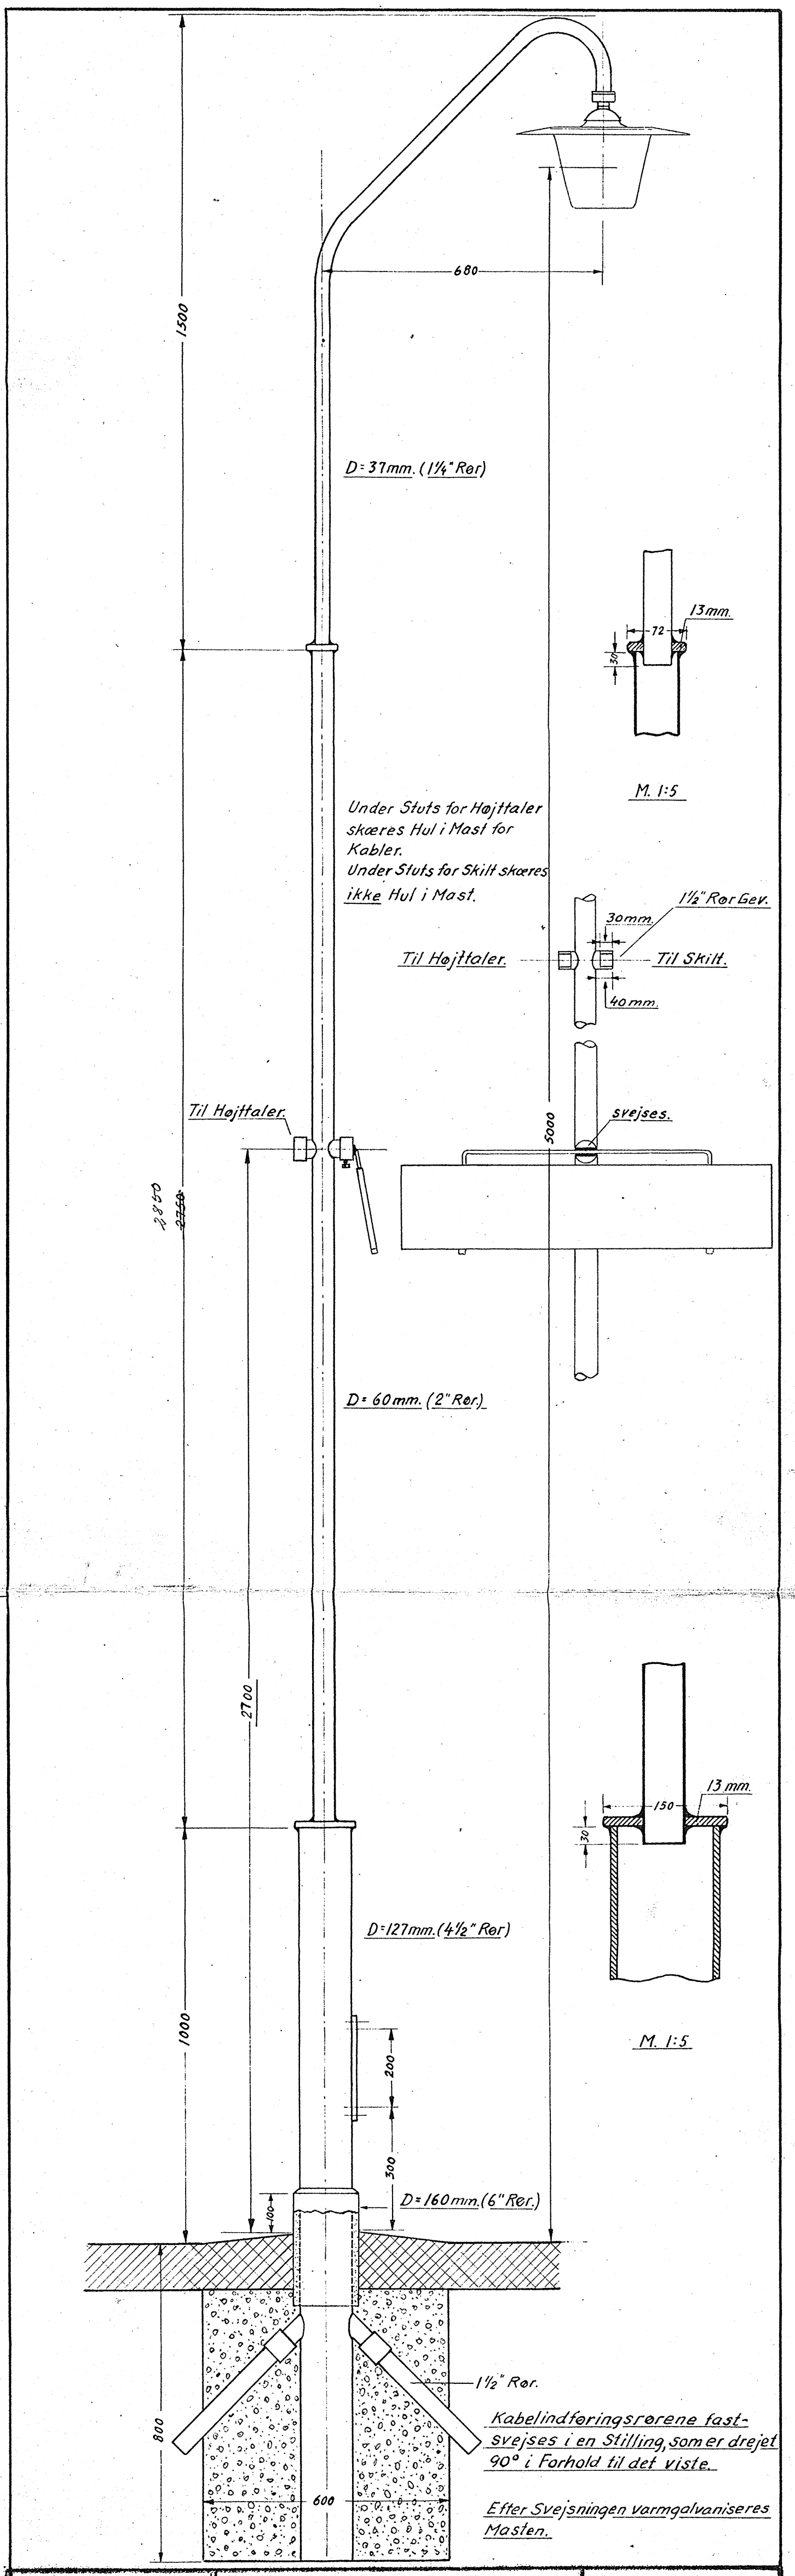

Baneafdelingen	DE DANSKE STATSBANER				Signalvæsenet			
20/8-46 O. Kristensen	Perronmast.				Rettelser			
					a.	b	c	d	e
Konstr.: Gansdal					27/5-48				
					C.M.S				
Tegnet: C.M.S.	Rev. efter Udf.:	1:10	Dark. Tegn.:		13	1339a		
Kontr.: Gansdal								