

Statsbaneanlægene.


Plan 10.

42 Fods Lokomotiv - Dreieskive.

Detaller.


Styreramme.

1:10
(2 Stk.)

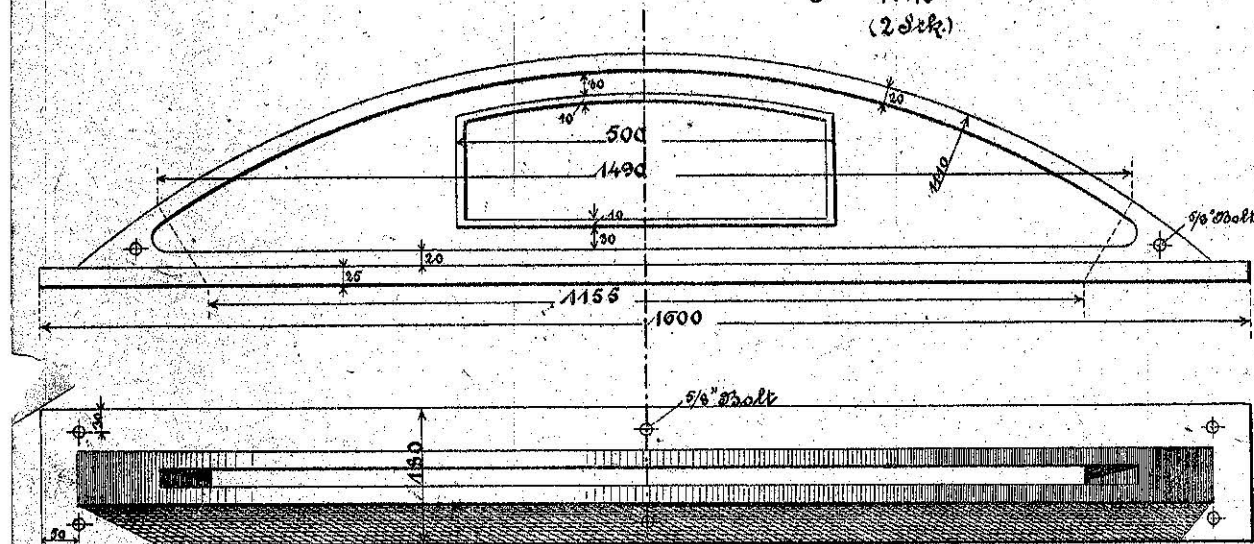


Haandstang.

1:10

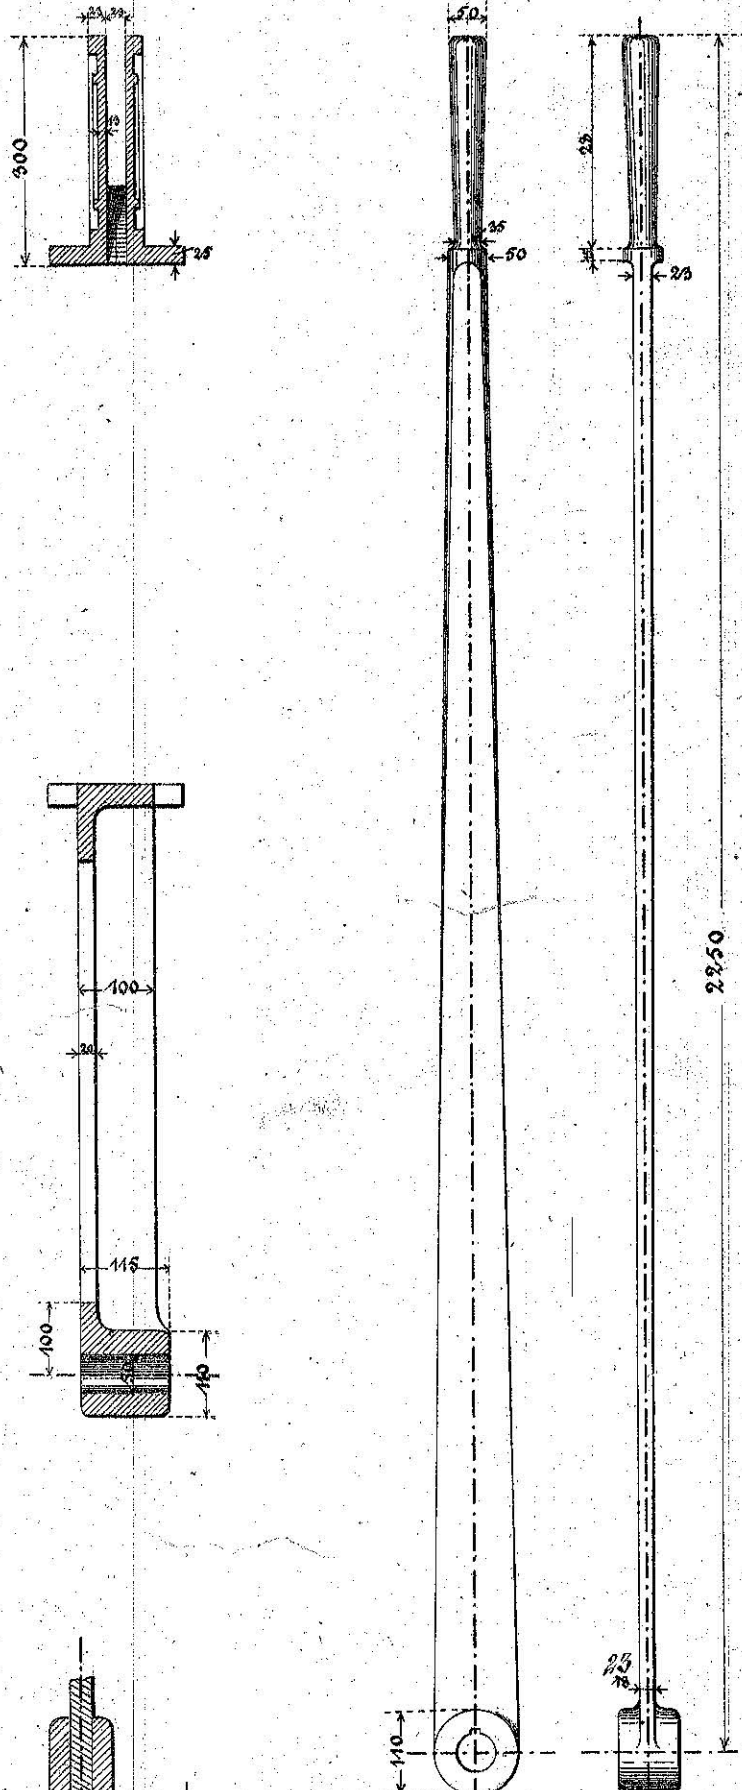


Skydestang.

1:10

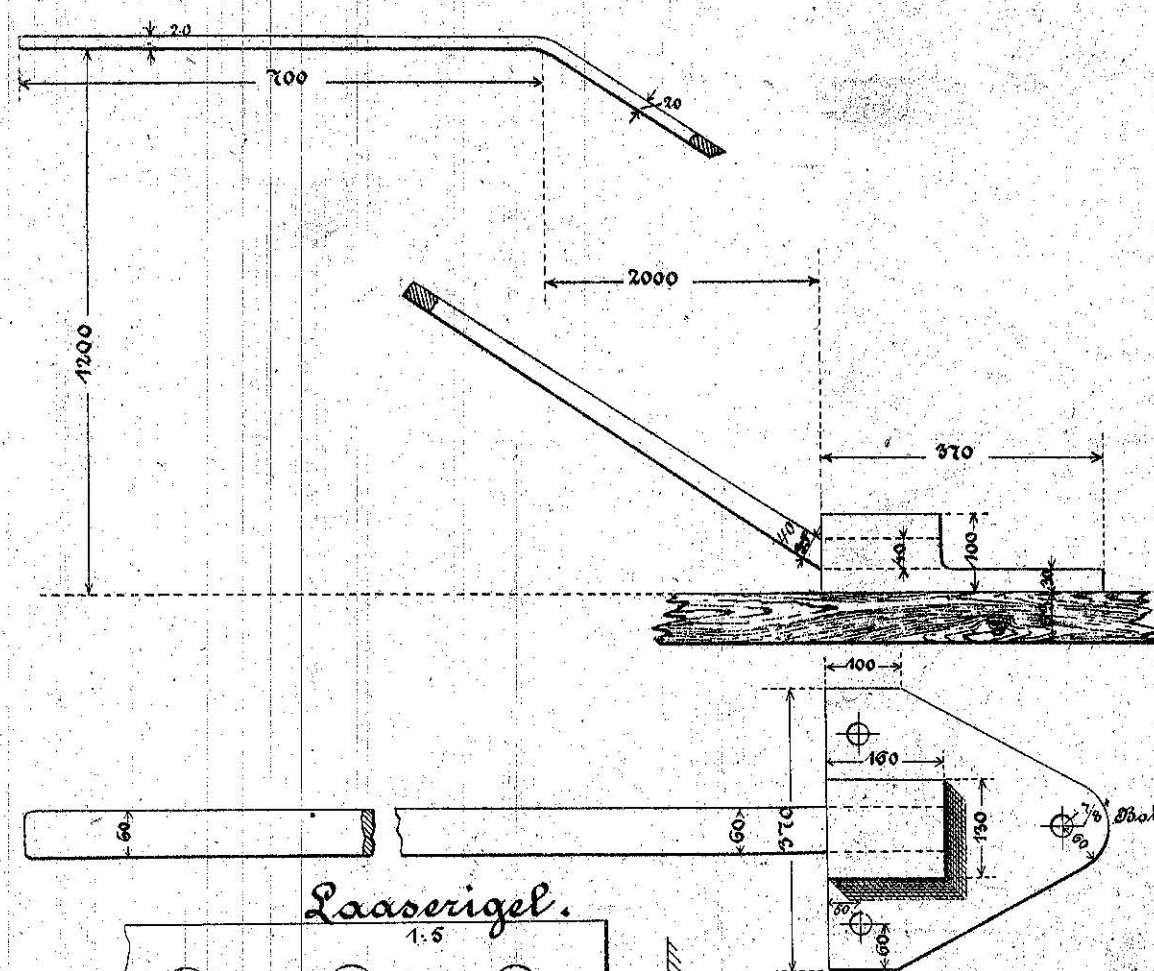



Rackværk.

1:10

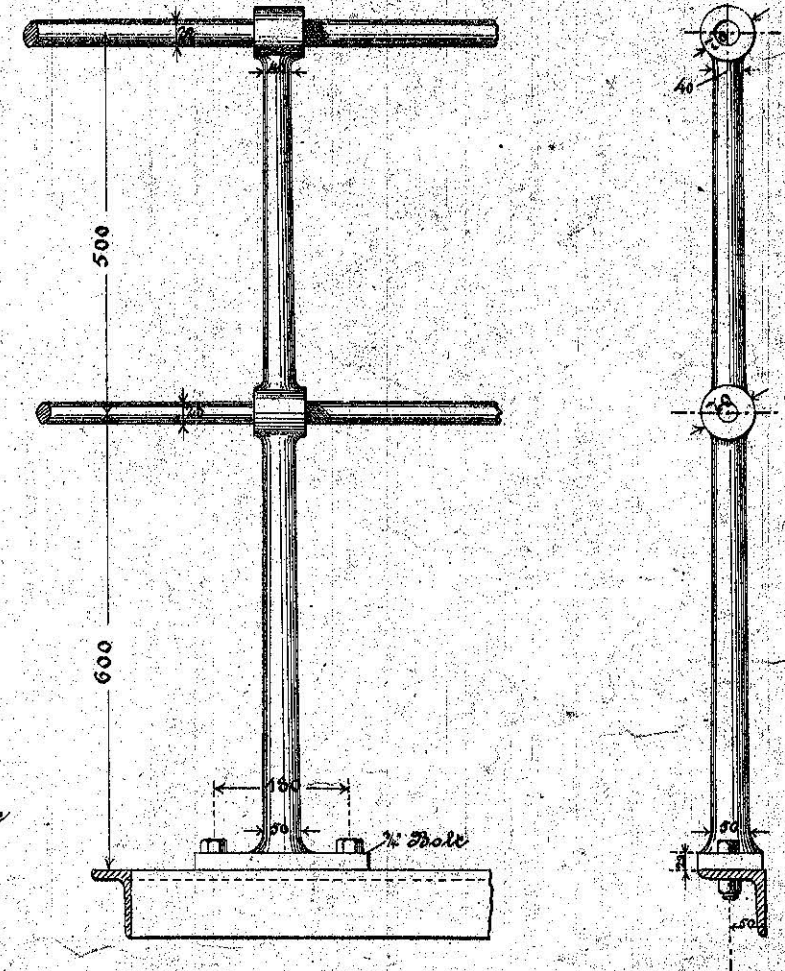



Trængelise for Laaseaxlen.

1:10
(2 Stk.)

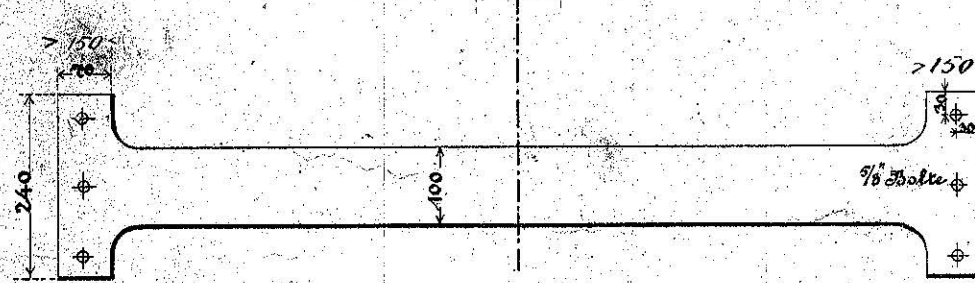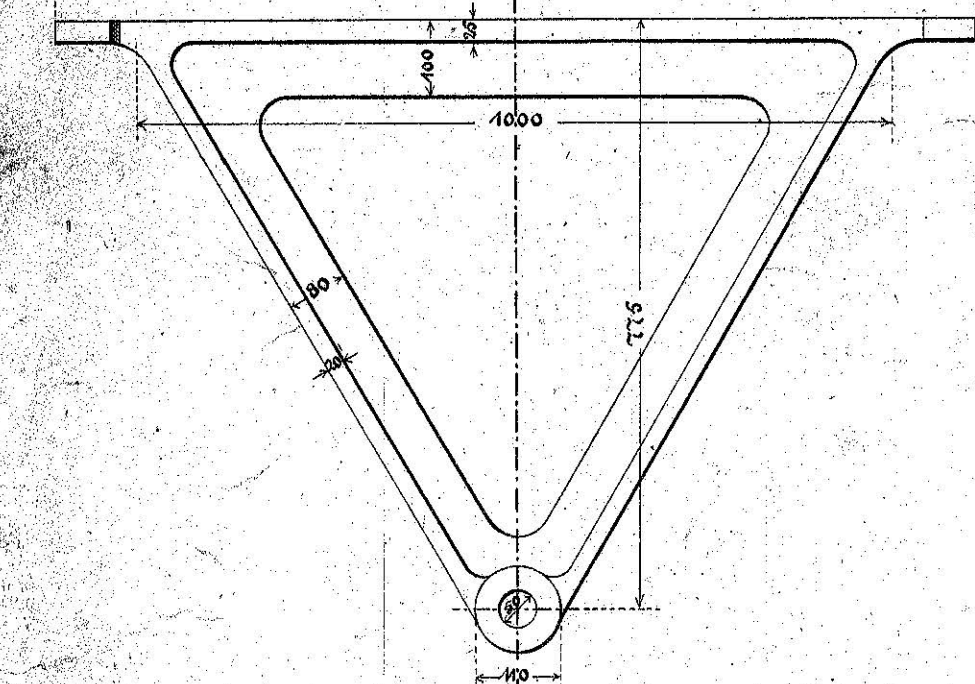


Lille Trængelise for Laaseaxlen.

1:5

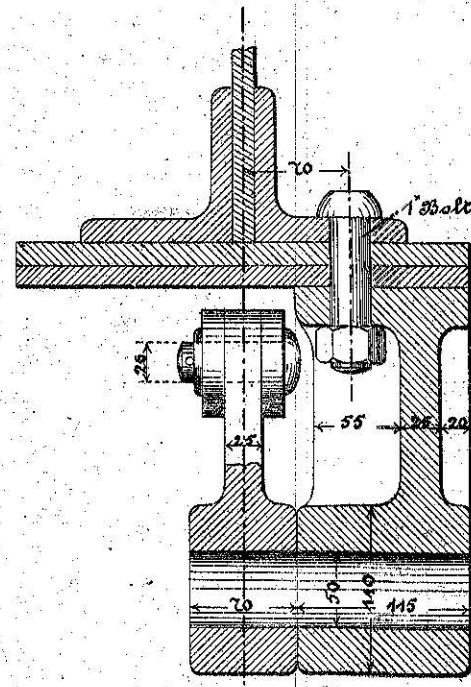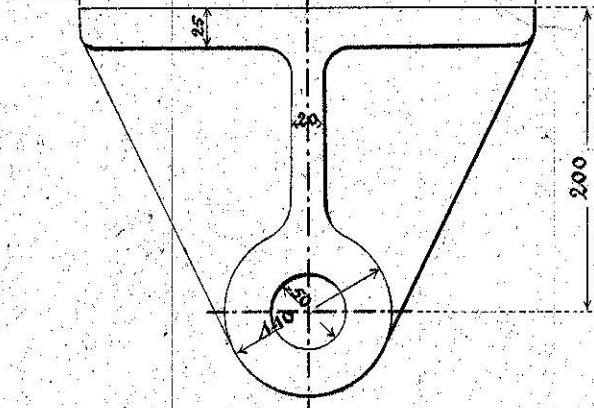


Laaseaxel.

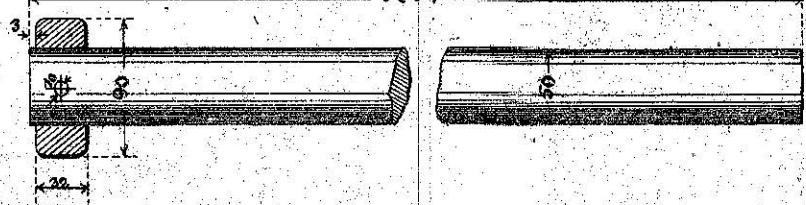


Krumtap.

1:5

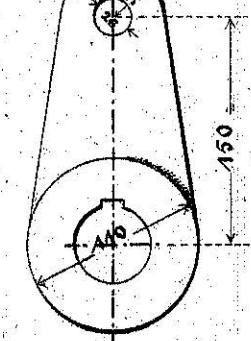


Laaserigel.

1:5

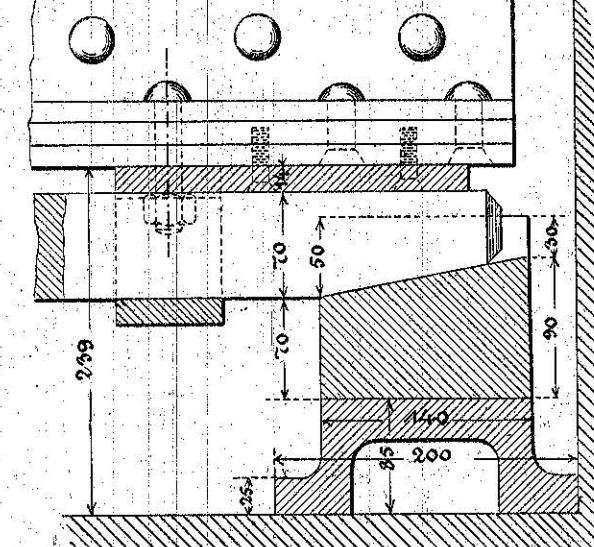


Styrebaile for Rigel.

1:5
(8 Stk.)

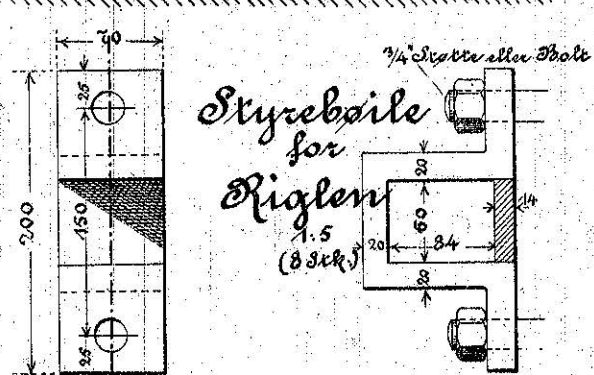


Forbindelsesstang.

1:5

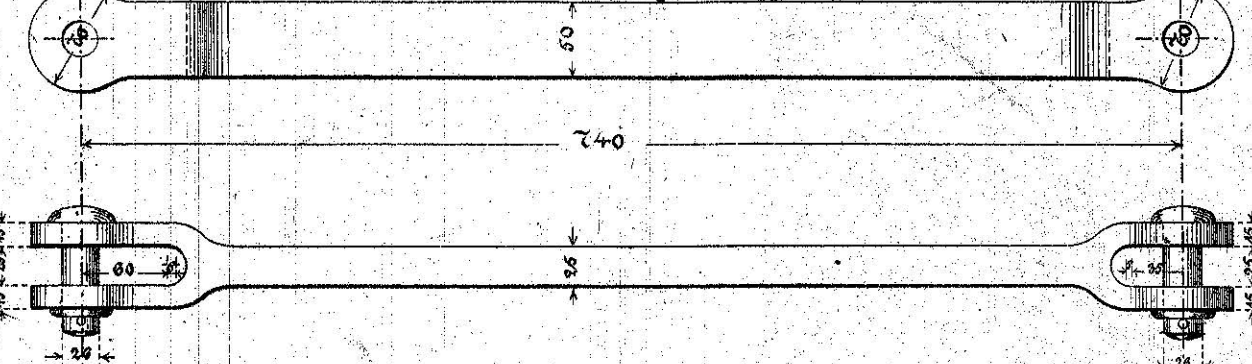

Laaserigel.


1:10

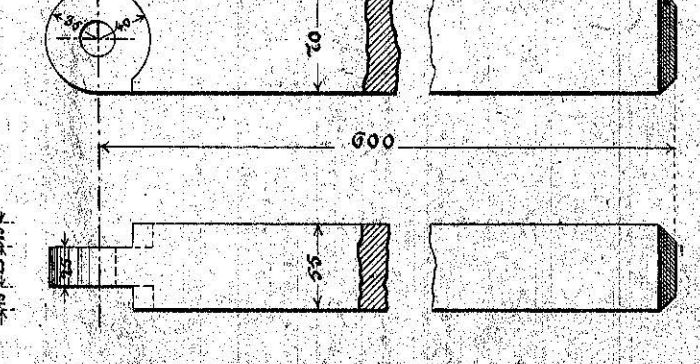

Laasested.

1:10

eksemplar af Fremstillet, Konstruktion af Sporforholdene.

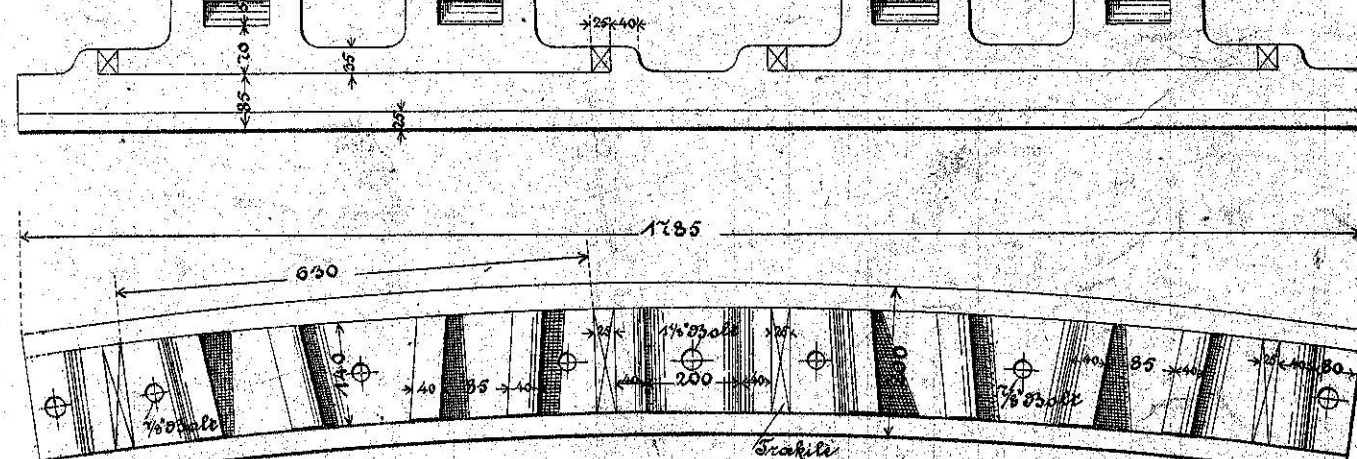

1:5

1:10

