De Danske Statsbaner.
1906.

Bled 1579

Stationsskilt.

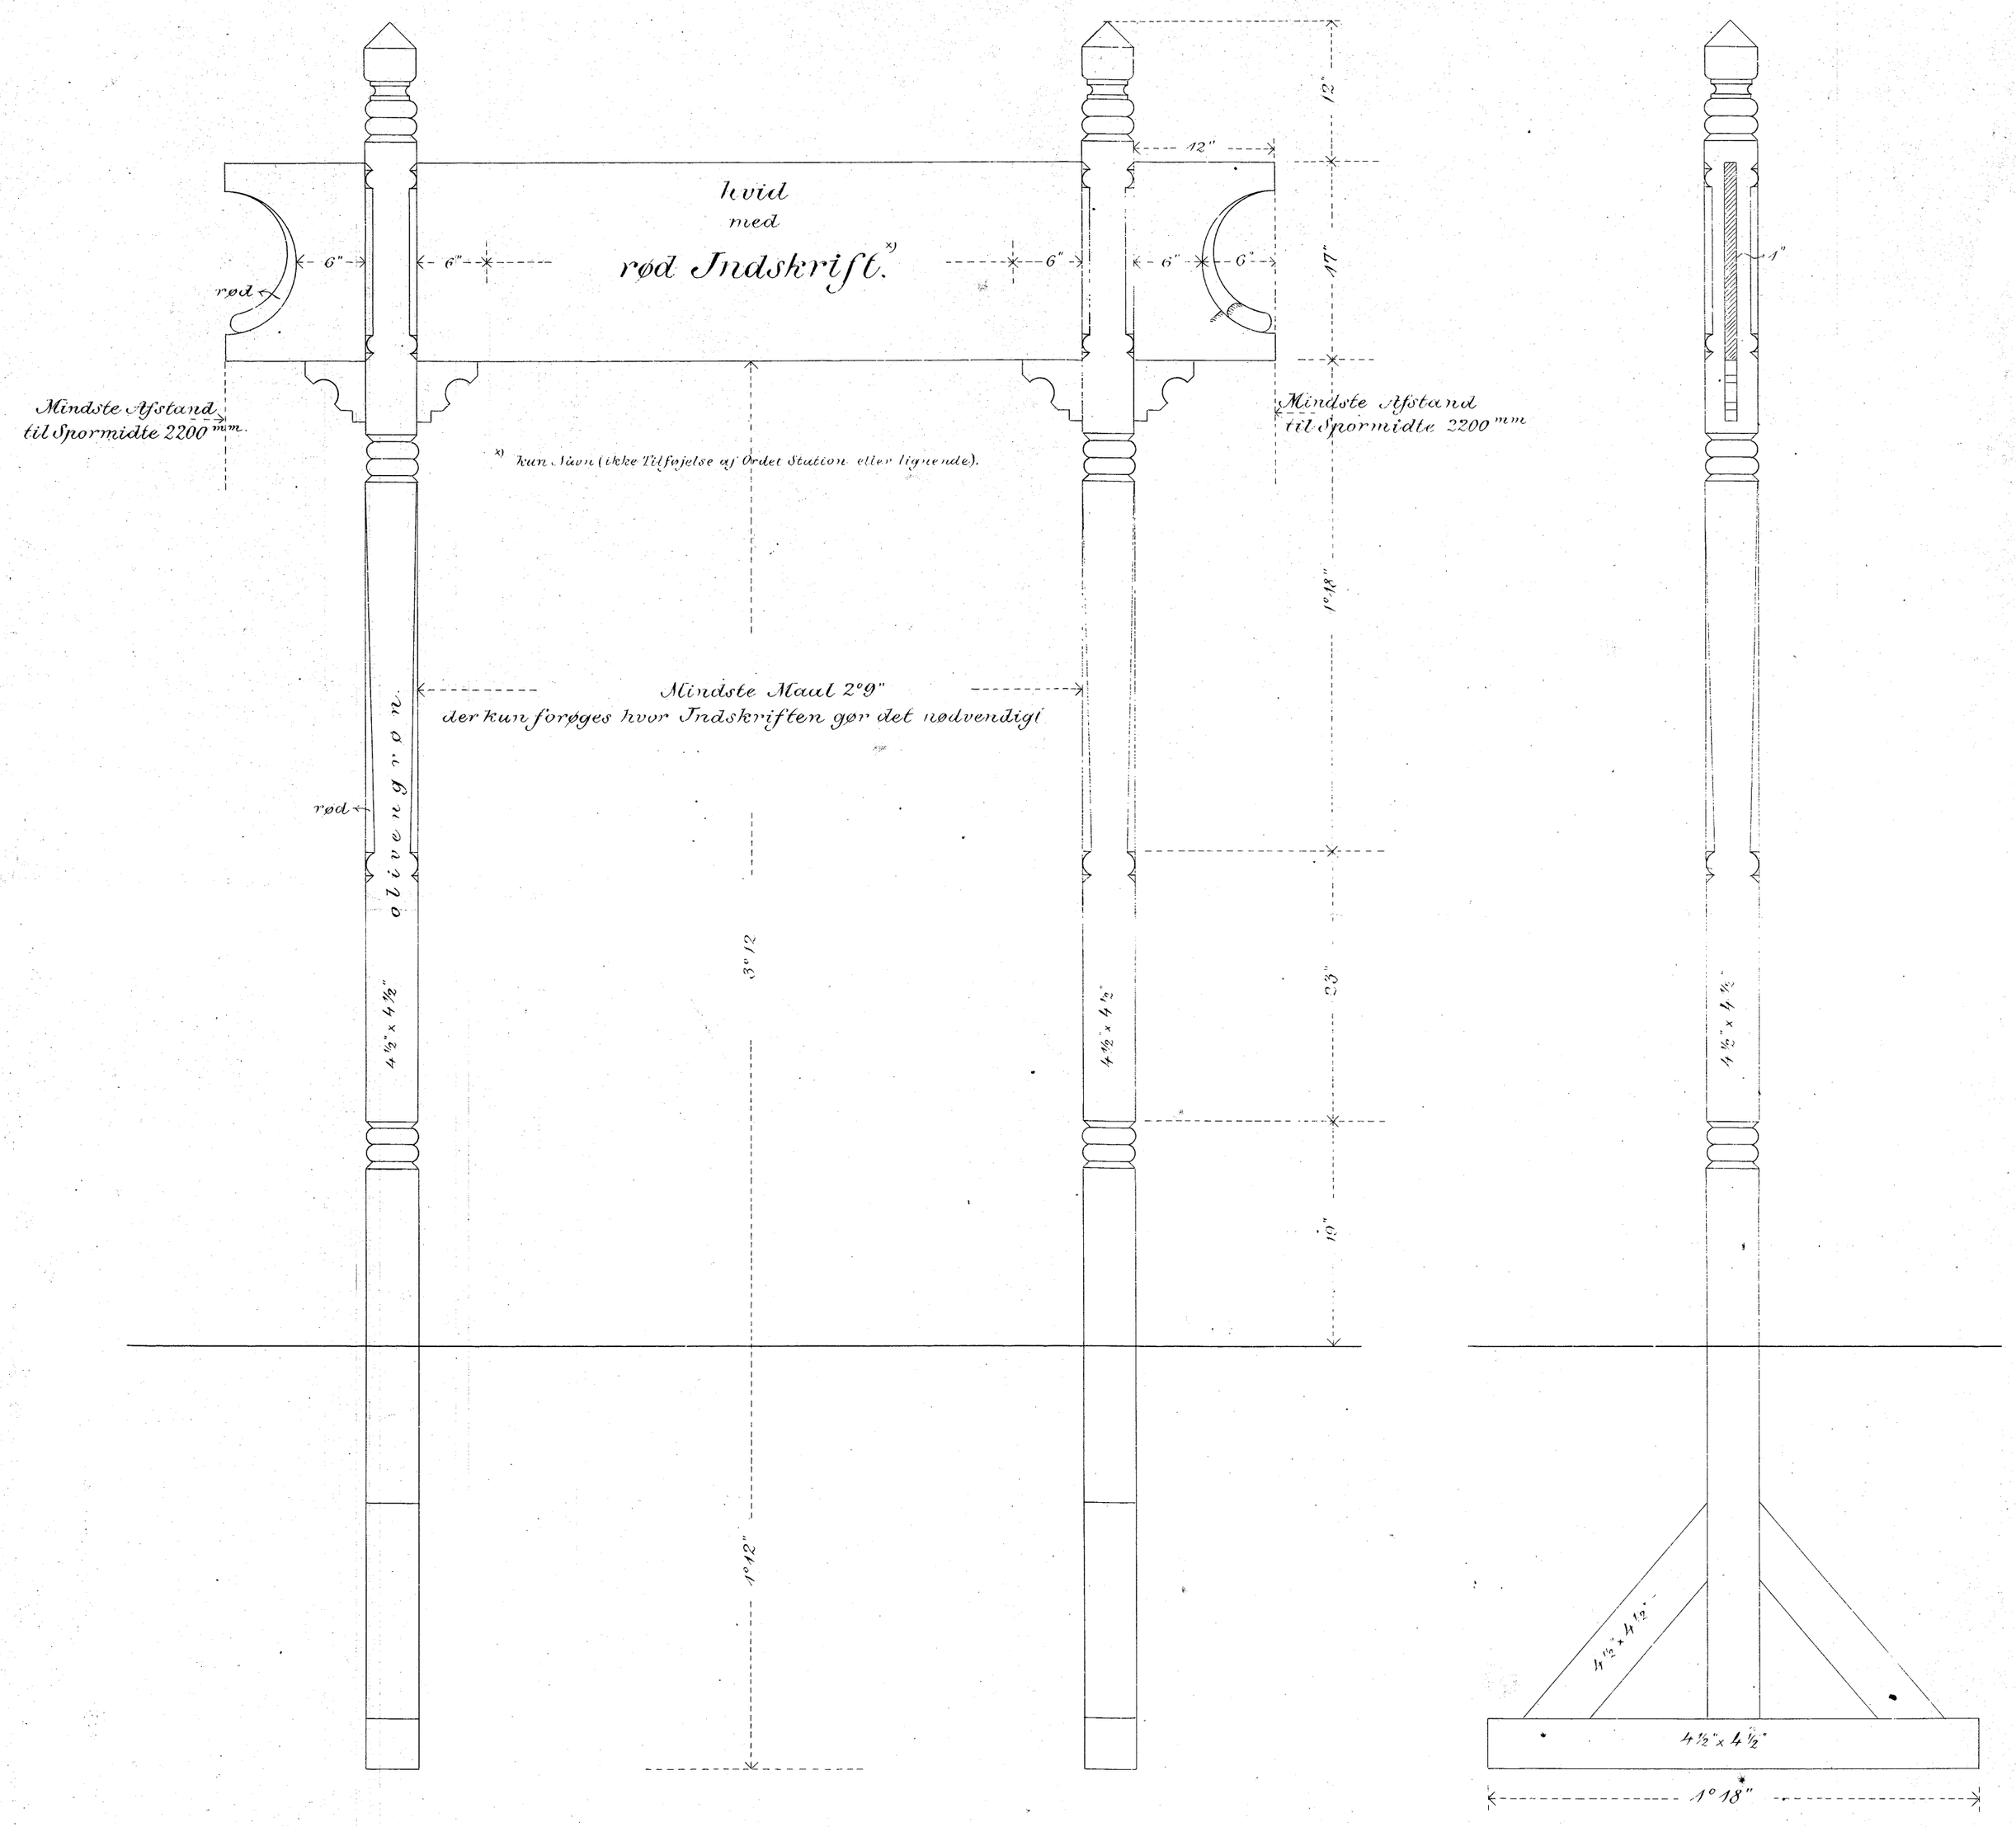

1:12.

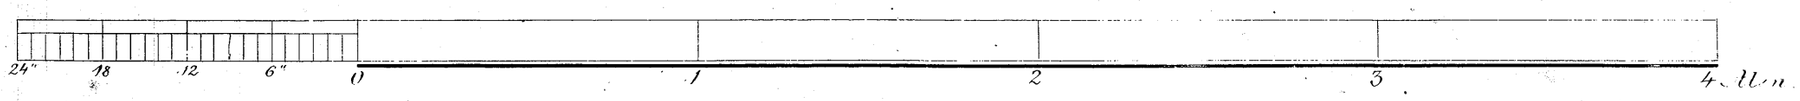

BANEINGENIØREN
XIV 1579
SKJERN

IV